




Mapa:  
Infrastruktura

1:1000

DROGA POLNATOLNA  
19 1/2 ZORAKINA

6431924,73 5650258,47

6432104,65 5650258,47

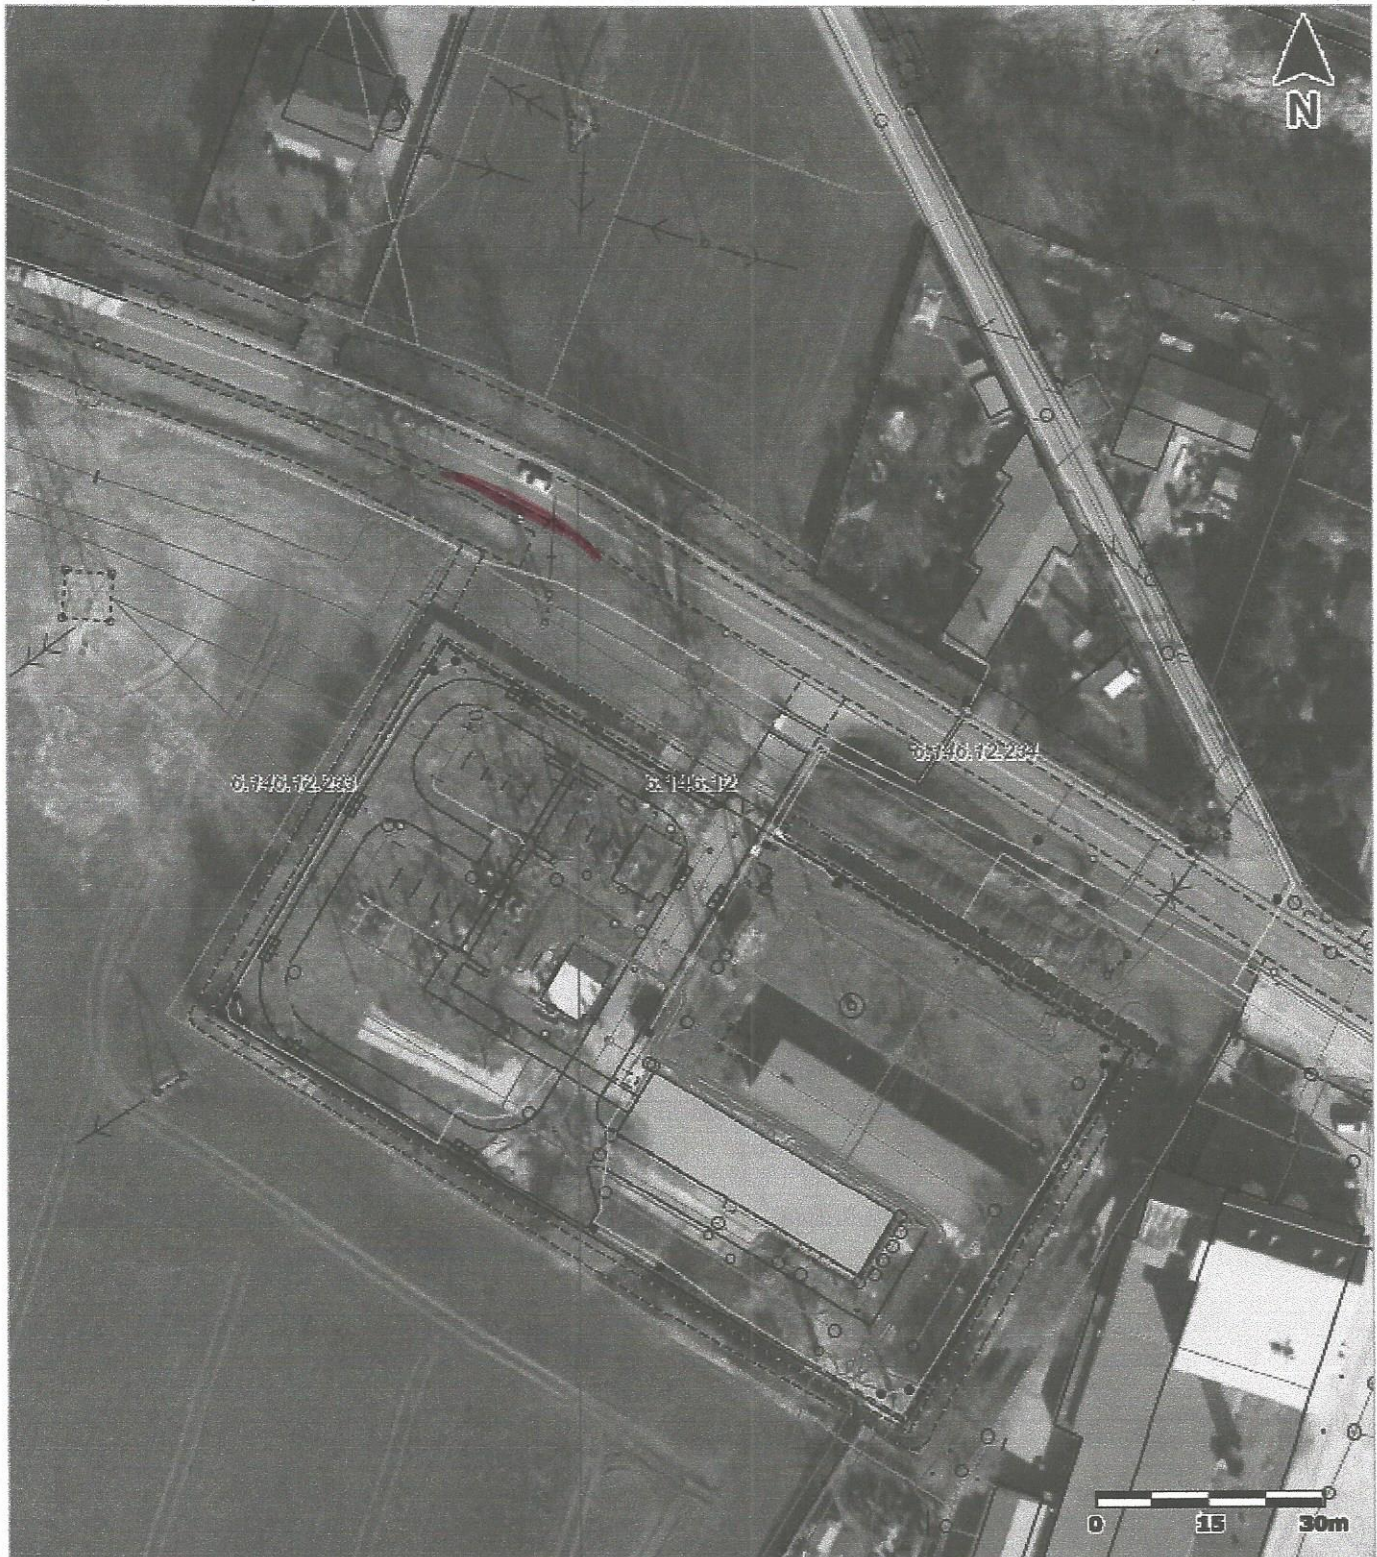

6431924 73 5650052 09

6432104 65 5650052 09

Uwaga: Ten wydruk ma charakter wyłącznie poglądowy i w żadnym razie nie może być traktowany jako dokument oficjalny.