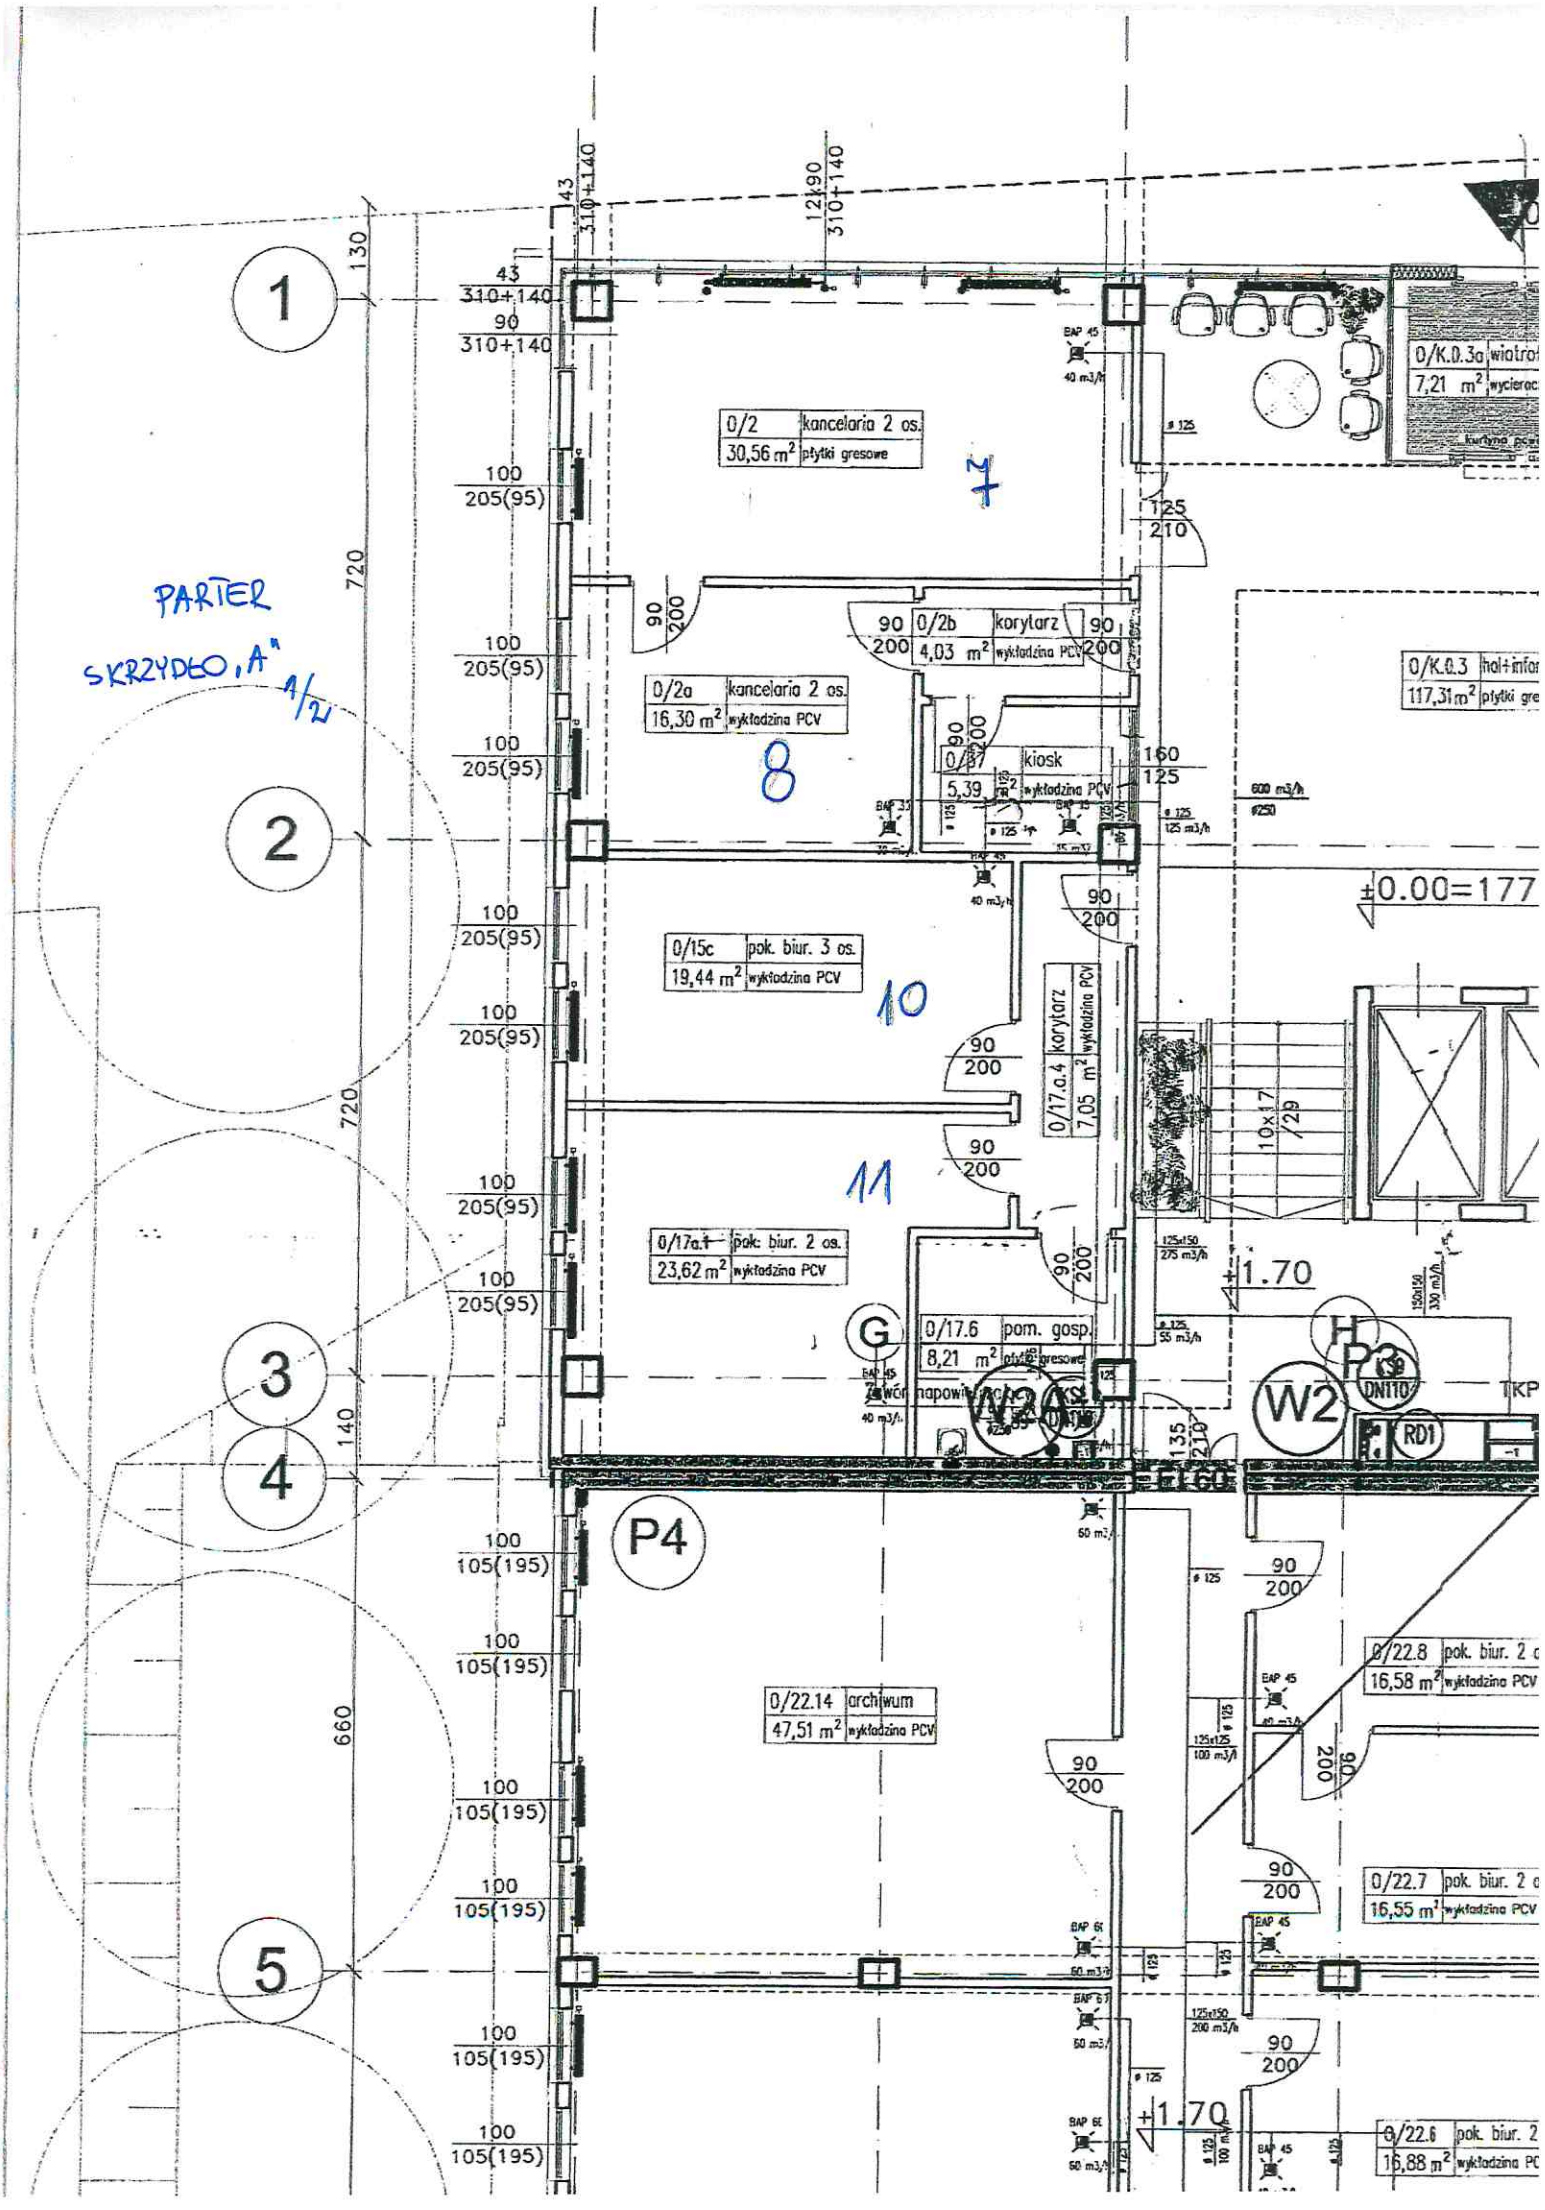
PARTER
SKRZYDŁO „A" 1/2
0/2 kancelaria 2 os. 30,56 m² płytki gresowe
0/2a kancelaria 2 os. 16,30 m² wykładzina PCV
0/2b korytarz 4,03 m² wykładzina PCV
0/2c kiosk 5,39 wykładzina PCV
0/15c pok. biur. 3 os. 19,44 m² wykładzina PCV
0/17a.4 korytarz 7,05 m² wykładzina PCV
0/17a.1 pok. biur. 2 os. 23,62 m² wykładzina PCV
0/17.6 pom. gosp. 8,21 m² płytki gresowe
0/22.14 archiwum 47,51 m² wykładzina PCV
0/K.0.3 hol+infor 117,31 m² płytki gre
0/K.0.3a wiatrol 7,21 m² wycierac
0/22.8 pok. biur. 2 o 16,58 m² wykładzina PCV
0/22.7 pok. biur. 2 o 16,55 m² wykładzina PCV
0/22.6 pok. biur. 2 16,88 m² wykładzina PC
±0.00=177
+1.70
+1.70
W2
W2A
P3
P4
RD1
1
2
3
4
5
G
H
7
8
10
11

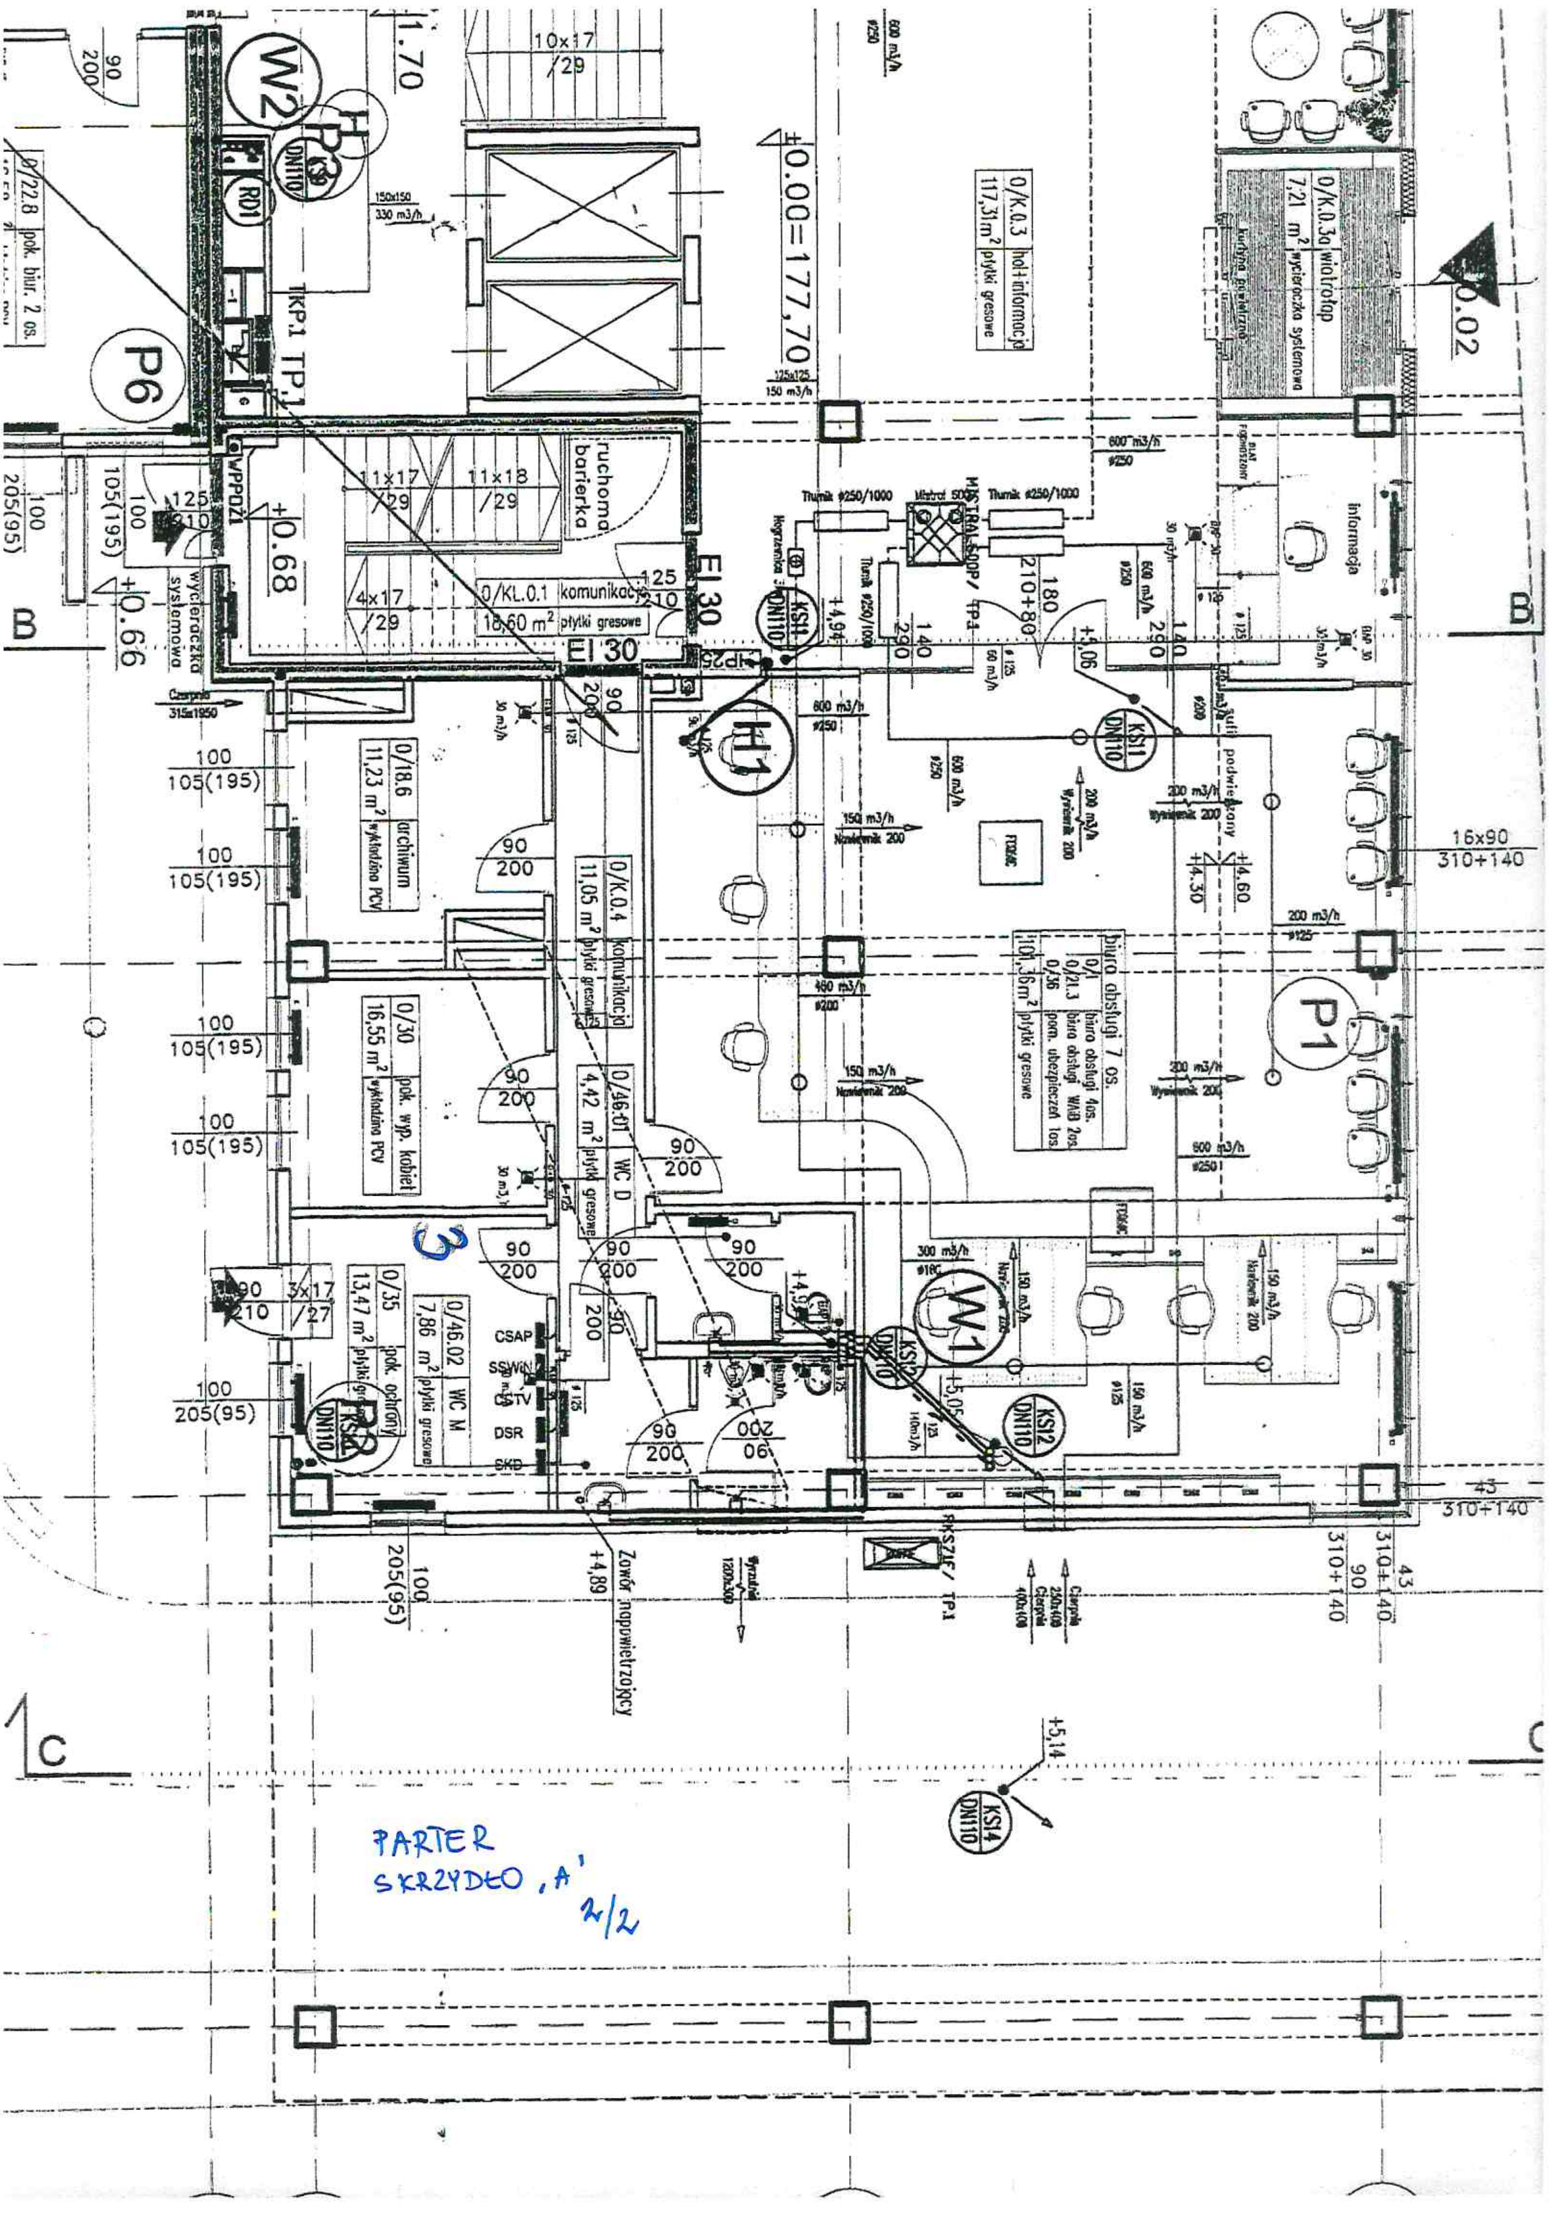

±0.00=177,70
0/K.0.3 hol+informacja 117,31 m² płytki gresowe
0/K.0.3a wiatrołap 7,21 m² wycieraczka systemowa
0/KL.0.1 komunikacja 18,60 m² płytki gresowe
ruchoma barierka
EI 30
0/18.6 archiwum 11,23 m² wykładzina PCV
0/K.0.4 komunikacja 11,05 m² płytki gresowe
0/30 pok. wyp. kobiet 16,55 m² wykładzina PCV
0/46.01 WC D 4,42 m² płytki gresowe
0/35 pok. ochrony 13,47 m² płytki gresowe
0/46.02 WC M 7,86 m² płytki gresowe
biuro obsługi 7 os.
101,36 m² płytki gresowe
informacja
P1
P6
W1
W2
H1
B
C
Zawór napowietrzający
PARTER
SKRZYDŁO ‚A'
2/2