


3/28/3.2 pok przyjęć zgł. 7 os.
m² 89,65

22,57 m²

III Piętro
SKRZYDŁO „B”
1/3

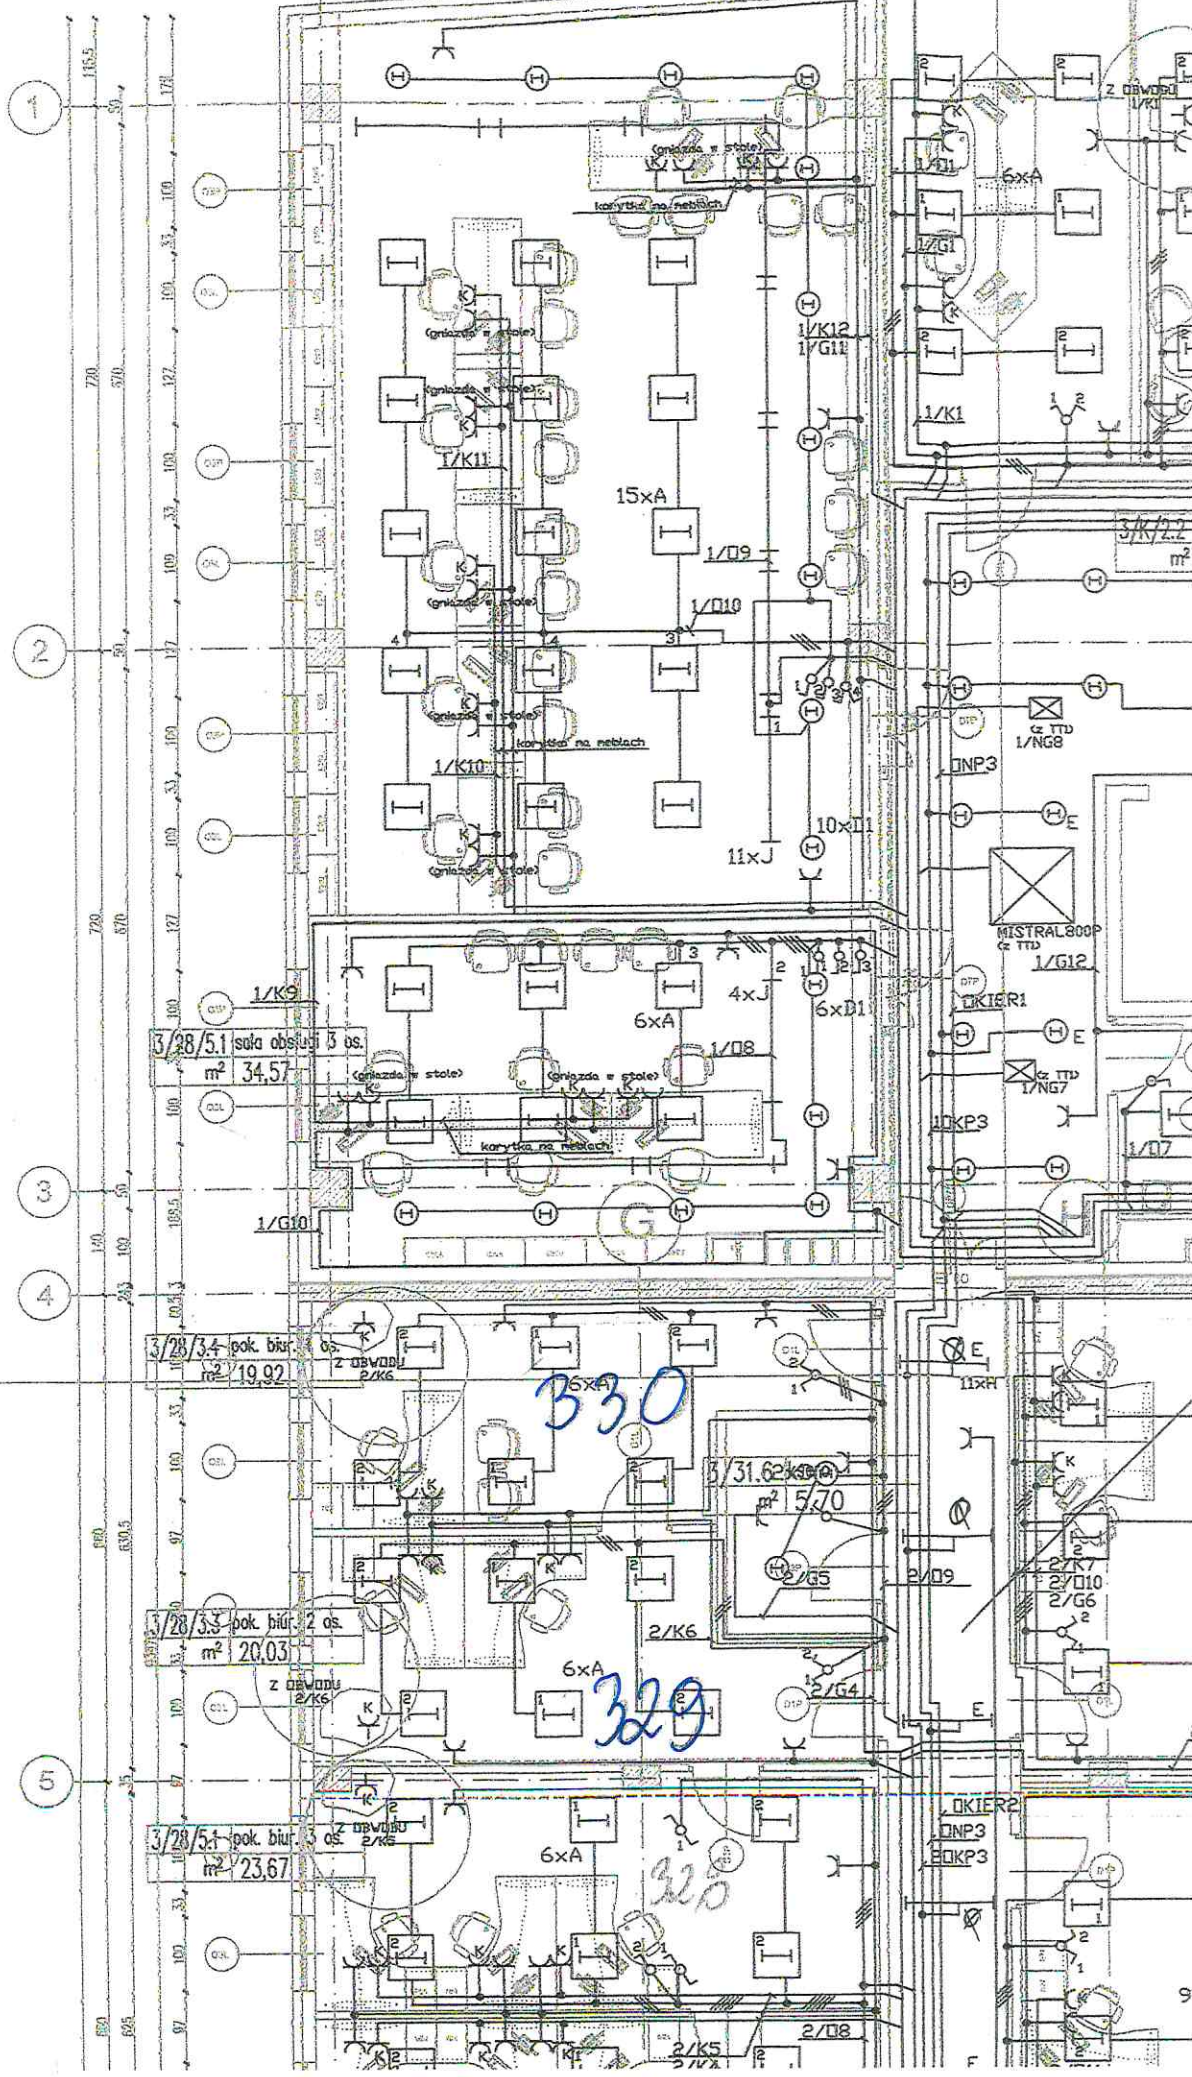

3/28/5.1 sala obsługi 3 os.
m² 34,57

3/28/3.4 pok. biurowy 2 os.
m² 19,92

3/28/3.3 pok. biurowy 2 os.
m² 20,03

3/28/5.4 pok. biurowy 3 os.
m² 23,67


3/31.62 kł. 62 os.
m² 5,70

330

329

325

III piśtro
SKRZYDŁO "B"
2/3

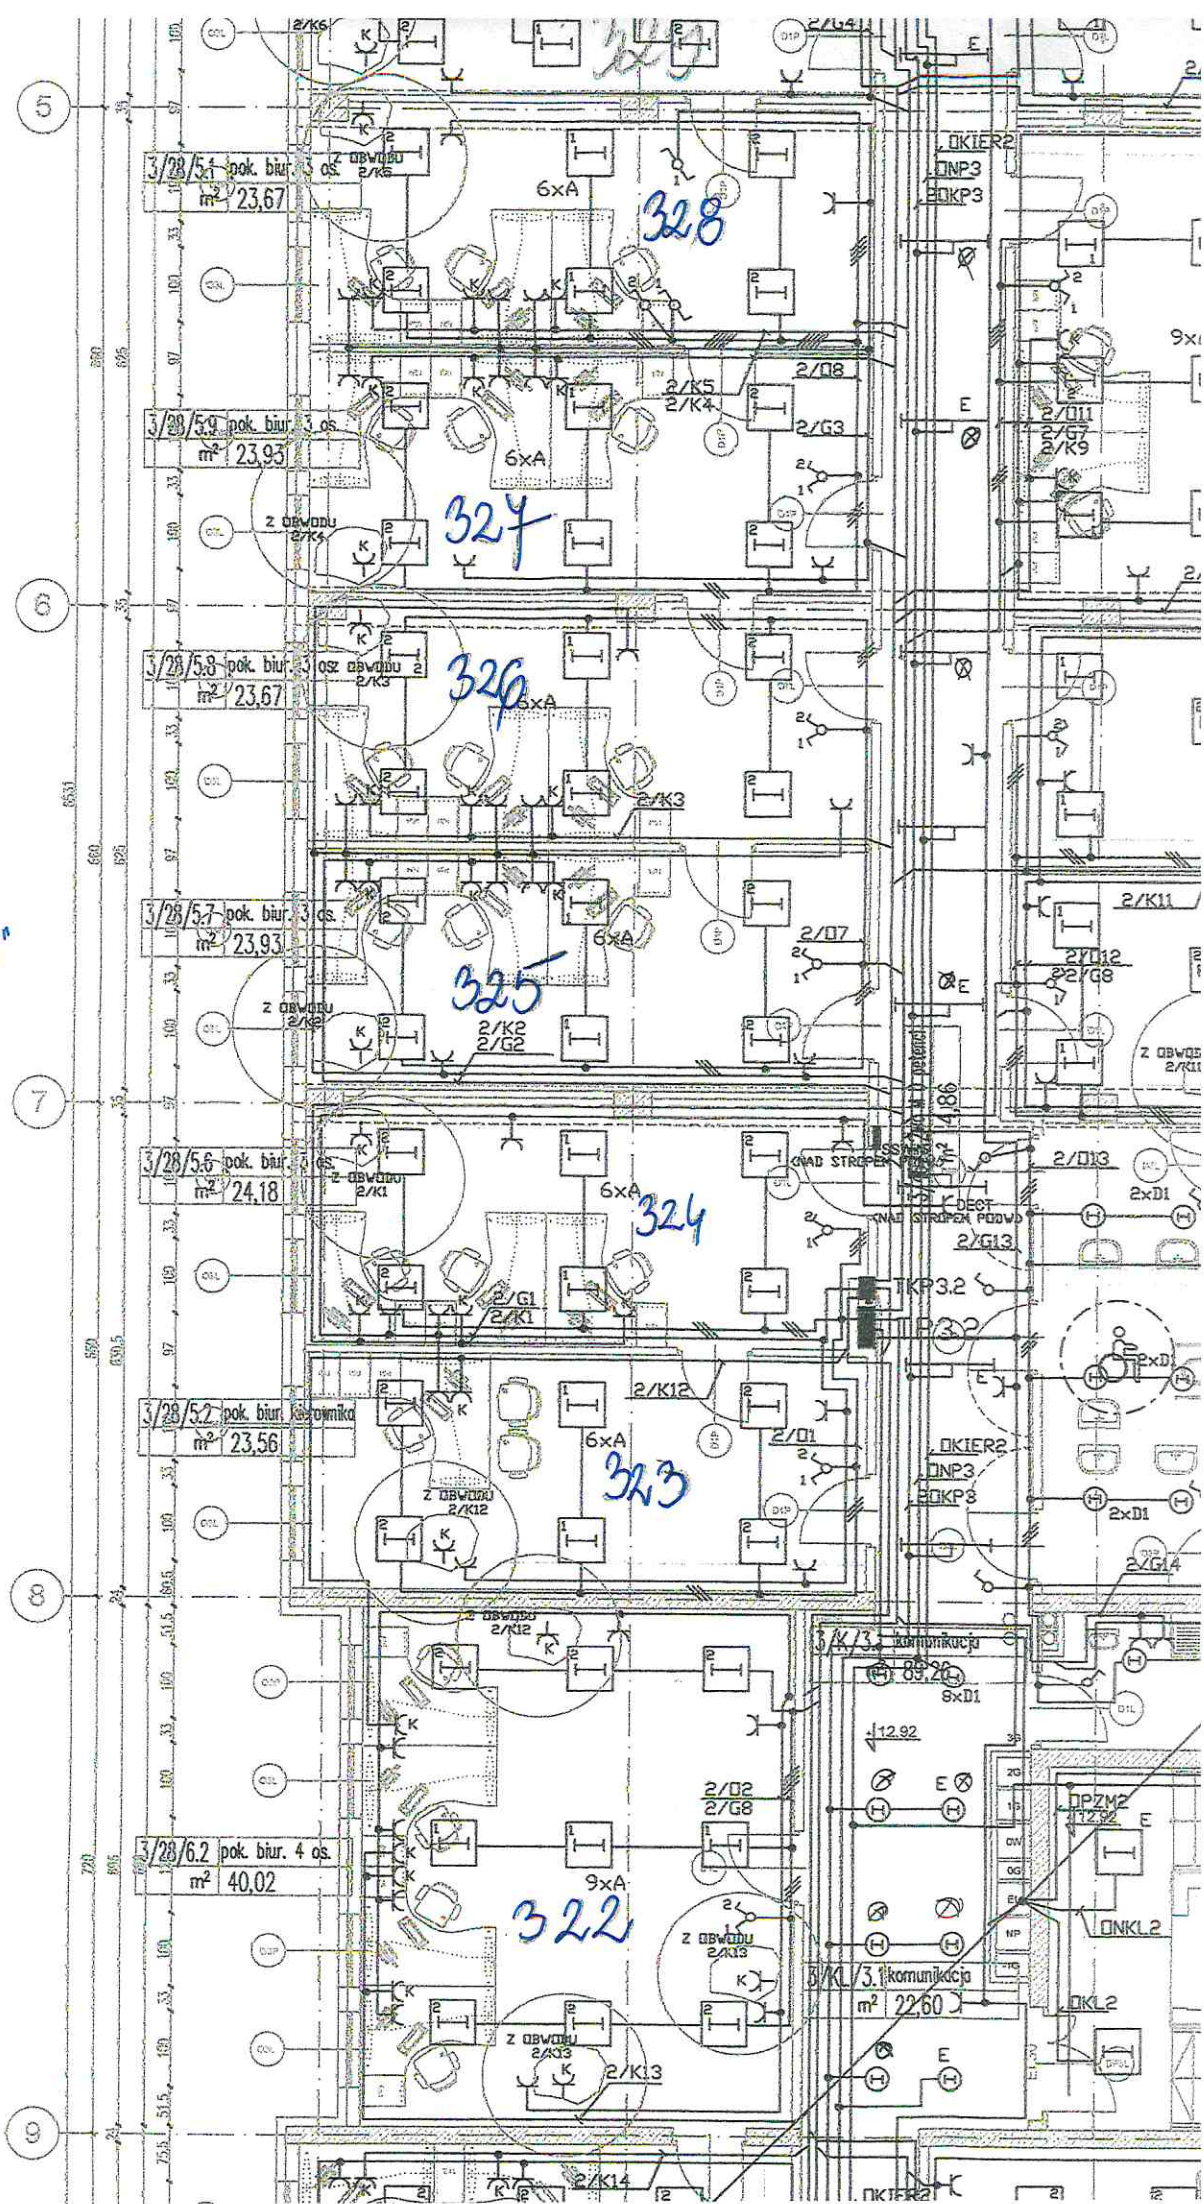

III pietro
SKRZYDŁO B
3/3

