


II piętro
SKRZYDŁO „A”
1/1

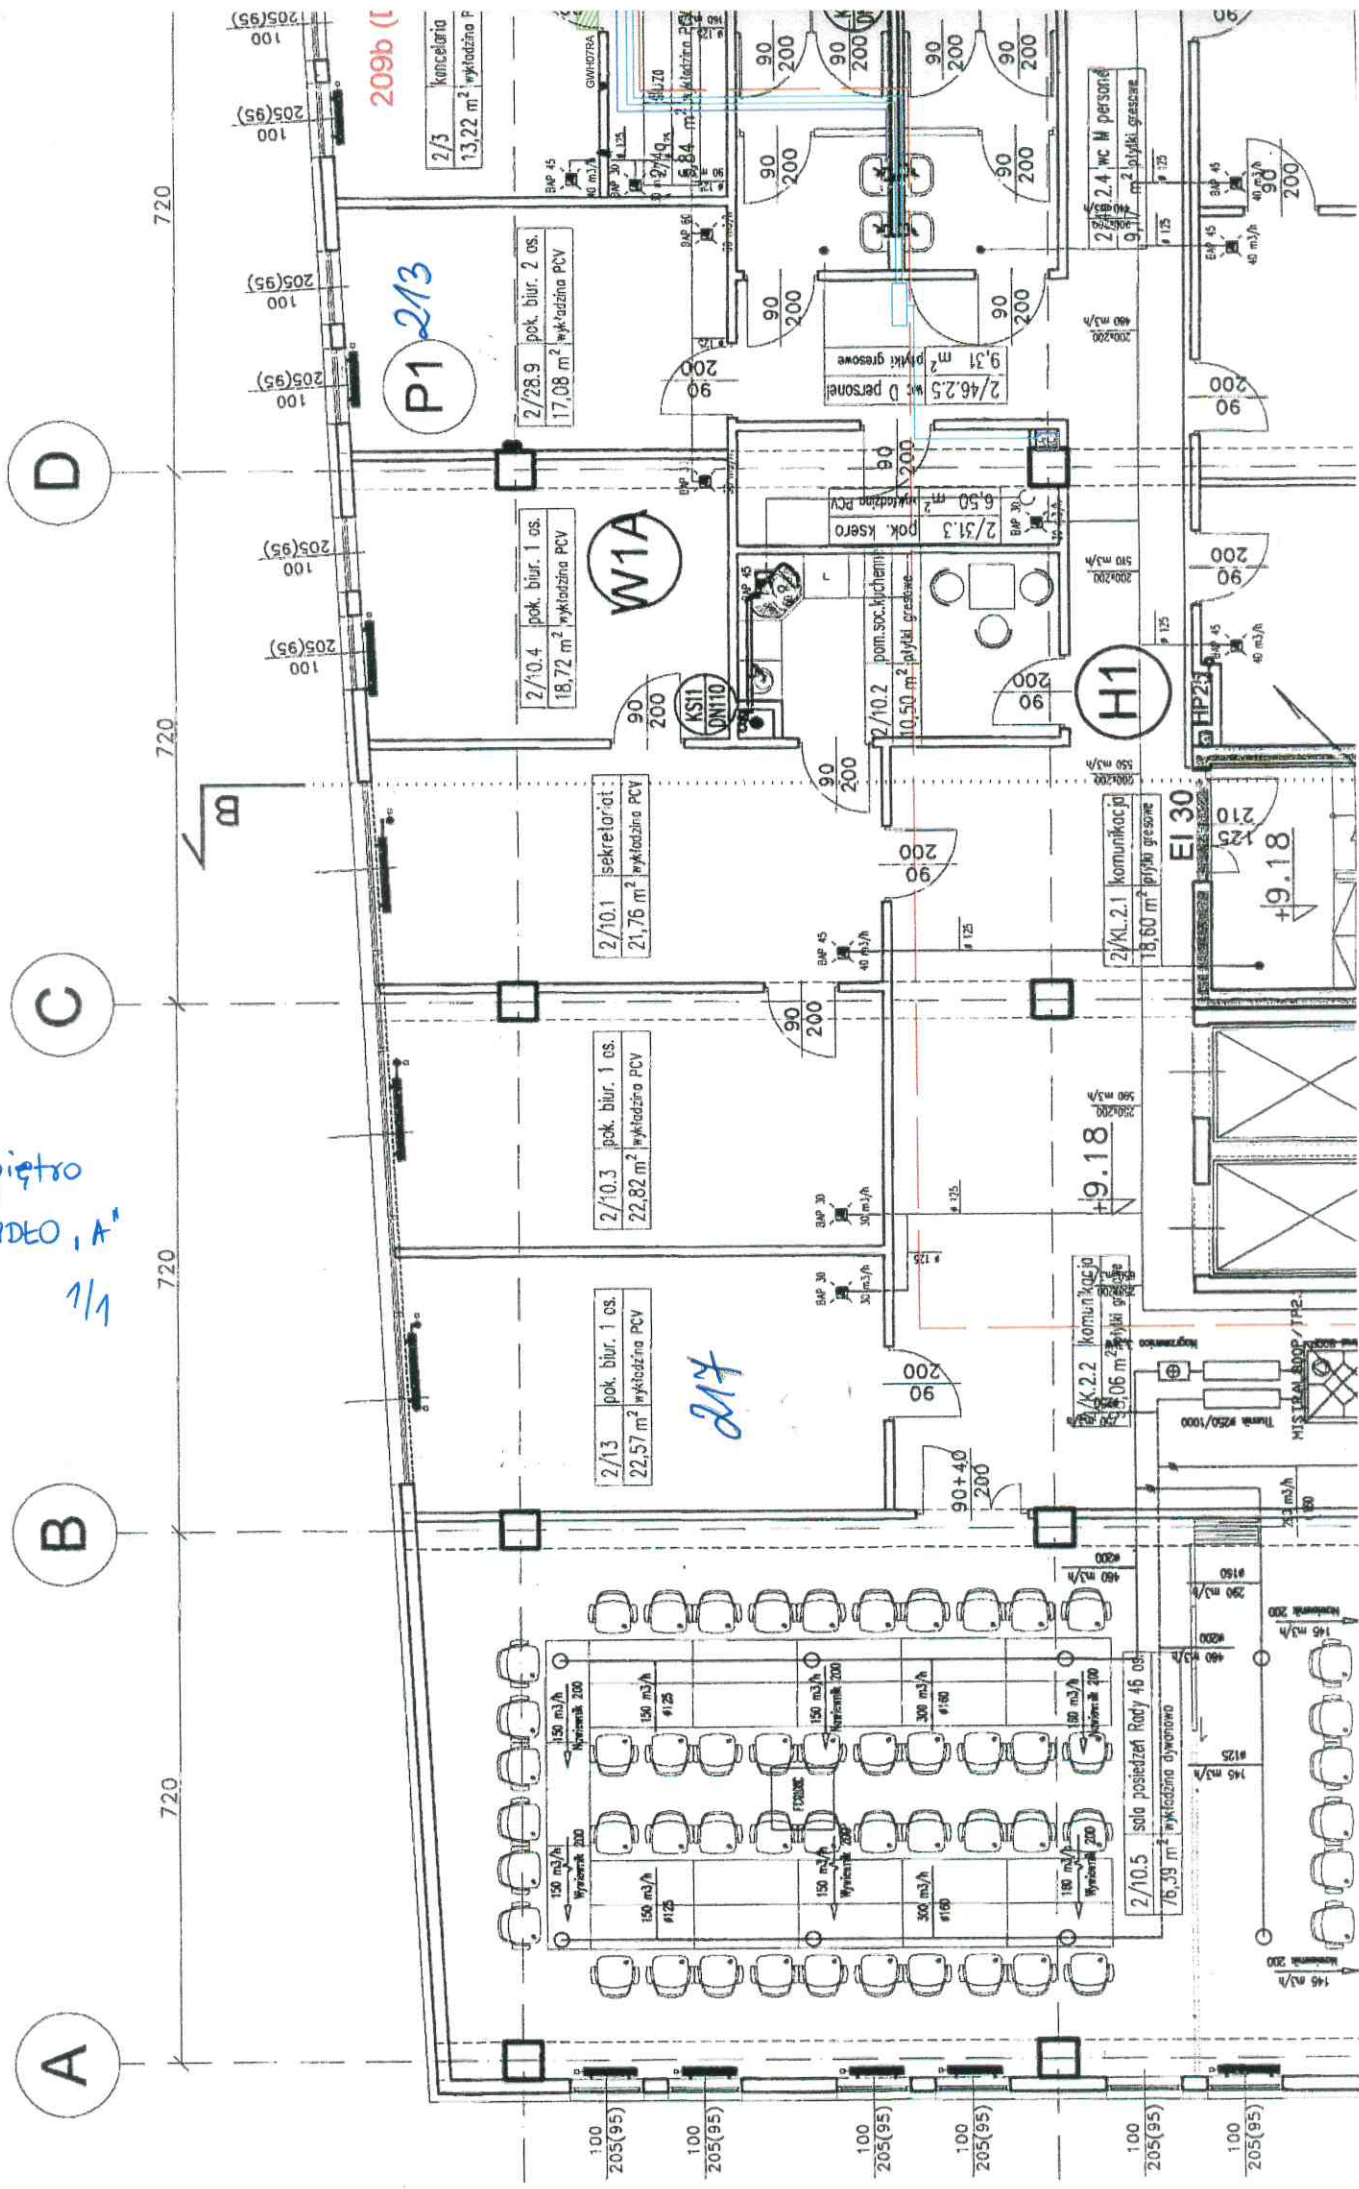

P1 213

W1A

H1

217

209b (1)

2/3 kancelaria
13,22 m² wykładzina P

2/28.9 pok. biur. 2 os.
17,08 m² wykładzina PCV

2/10.4 pok. biur. 1 os.
18,72 m² wykładzina PCV

2/10.1 sekretariat
21,76 m² wykładzina PCV

2/10.3 pok. biur. 1 os.
22,82 m² wykładzina PCV

2/13 pok. biur. 1 os.
22,57 m² wykładzina PCV

2/46.25 wc 0 persone
9,31 m² płytki gresowe

2/31.3 pok. ksero
6,50 m² wykładzina PCV

2/10.2 pom. soc. biurowy
10,50 m² płytki gresowe

2/Kl.2.1 komunikacja
18,60 m² płytki gresowe

2/K.2.2 komunikacja
22,06 m² płytki gresowe

2/10.5 sala posiedzeń Rady 46 os.
76,39 m² wykładzina dywanowa

2/28.4 wc M persone
9,17 m² 2 płytki gresowe

