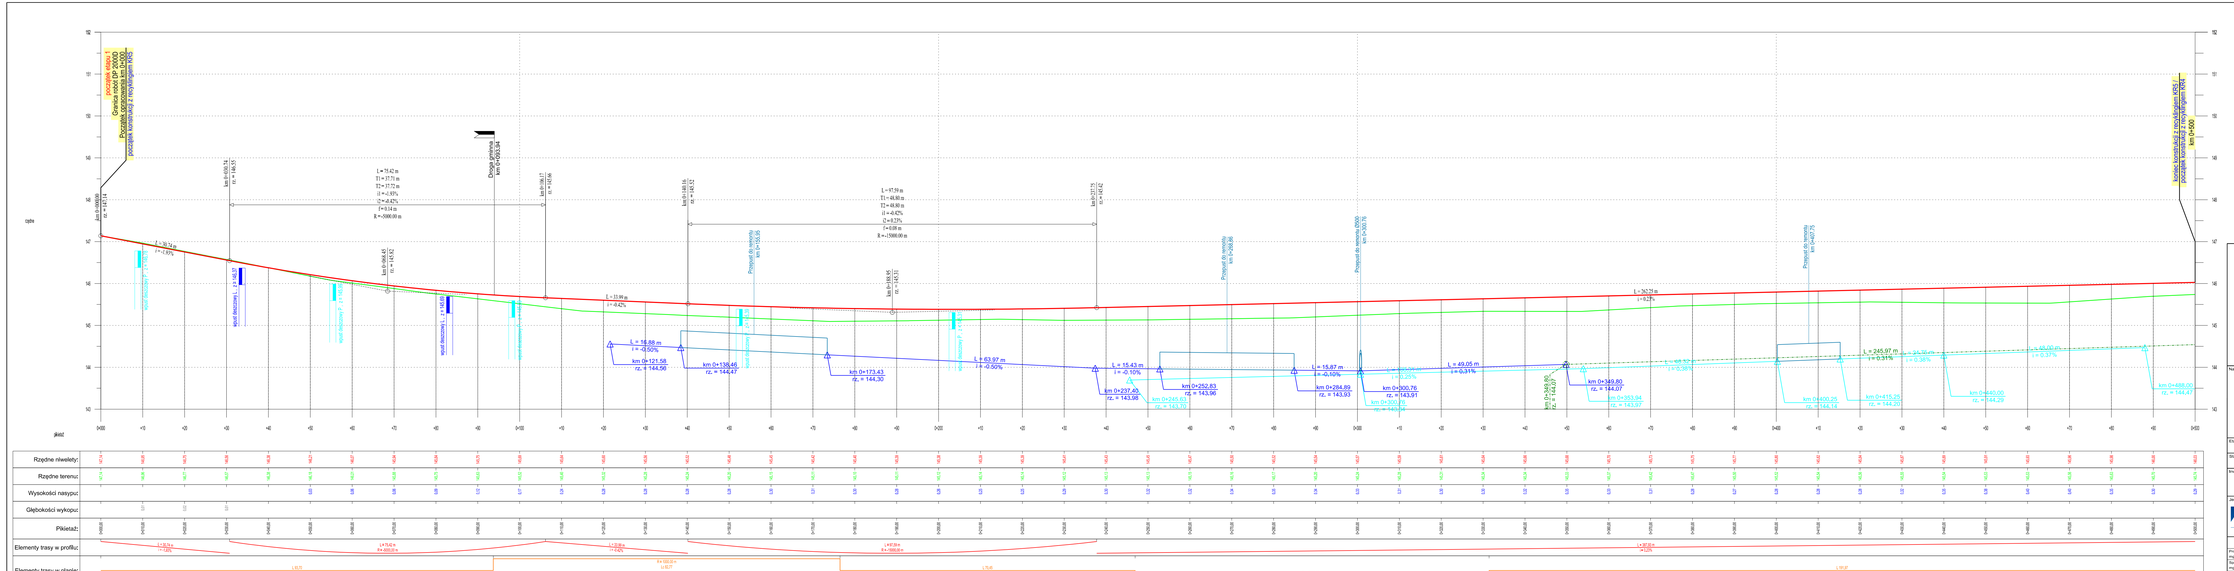

LEGENDA

- niwelta drogi
- profil istniejącego terenu
- niweleta dna rowu lewostronnego
- niweleta dna rowu prawostronnego
- niweleta dna drenażu lewostronnego
- niweleta dna drenażu prawostronnego
- skrzyżowanie - skrzyżowanie - wlot do DP2000D po stronie prawej
- skrzyżowanie - skrzyżowanie - wlot do DP2000D po stronie lewej
- wpust deszczowy prawostronny
- wpust deszczowy lewostronny
- przepust

Nazwa inwestycji

"Opracowanie dokumentacji projektowej dla przebudowy drogi powiatowej nr 2000D na odcinku od zjazdu z autostrady A4 przez miejscowości Kilianów, Piławę, Milin do Mietkowa, która stanowi bezpośrednie połączenie z siecią TEN-T obszarów aktywności gospodarczej powiatu wrocławskiego i powiatu świdnickiego."

Etap: ETAP I

Stadium: PROJEKT WYKONAWCZY

Inwestor: POWIAT WROCŁAWSKI, 50-440 Wrocław, ul. Kościuszki 131

Jednostka projektowa: PROWAY

PROWAY Zbigniew Kowalski
ul. A. Hrabiańskiego 36/13
53-129 Wrocław
NIP 894-100-19-00
Adres Kodeksyczny:
ul. Arcymistrzowa 10
Badary Wrocławskie
tel. 71 730 34 67
FAX 71 730 34 67
E-mail:biuro@proway.com.pl
http://proway.com.pl

Projektant i mgr inż. ZBIGNIEW KOWALSKI	1.WCDOŚNR w specjalności drogowej do projektowania bez ograniczeń	Skala rysunku:	1:500
Sprawdzający i mgr inż. MACIEJ HOSZEŃ	2.WCDOŚNR w specjalności drogowej do projektowania bez ograniczeń	Data opracowania:	30.06.2017
Kierownik Zespołu mgr inż. ALEKSANDRA KNAP		Numer rysunku:	3.1

Nazwa rysunku: PRZEKRÓJ PODŁUŻNY DP 2000D