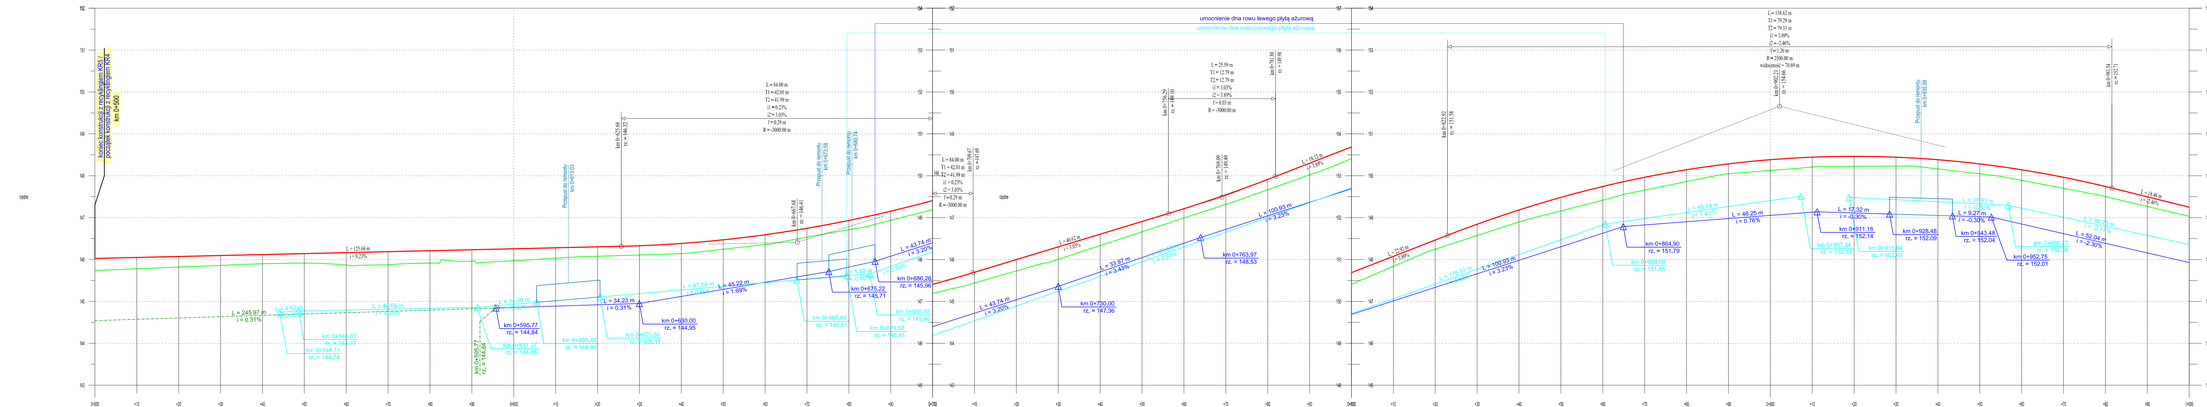
umocnienie dna rowu lewego płytą ażurową
umocnienie dna rowu prawego płytą ażurową
km 0+000
L = 245.97 m
i = 0.31%
L = 34.29 m
i = 0.31%
L = 45.22 m
i = 1.69%
L = 43.74 m
i = 3.20%
L = 33.92 m
i = 3.49%
L = 43.74 m
i = 3.20%
L = 100.00 m
i = 2.23%
L = 175.53 m
i = 2.23%
L = 100.00 m
i = 2.23%
L = 46.25 m
i = 0.76%
L = 9.27 m
i = -0.32%
L = 52.04 m
i = -2.30%
L = 37.00 m
i = -2.30%
L = 46.74 m
i = 1.43%
L = 25.59 m
T1 = 12.79 m
T2 = 12.79 m
α = 5.05%
Ω = 1.69%
E = 0.01 m
R = 3000.00 m
L = 84.86 m
T1 = 42.51 m
T2 = 42.39 m
α = 0.22%
Ω = 3.03%
E = 0.29 m
R = 3000.00 m
L = 158.42 m
T1 = 79.29 m
T2 = 79.13 m
α = 1.69%
Ω = 2.48%
E = 1.26 m
R = 2500.00 m
widoczność = 75.09 m
km 0+595,77
rz. = 144,84
km 0+664,77
rz. = 144,50
km 0+686,26
rz. = 145,06
km 0+763,97
rz. = 146,53
km 0+864,90
rz. = 151,79
km 0+911,16
rz. = 152,14
km 0+928,48
rz. = 152,09
km 0+943,48
rz. = 152,04
km 0+952,75
rz. = 152,01
km 0+957,04
rz. = 152,02
km 0+000,00
rz. = 184,95
km 0+050,00
rz. = 184,11
km 0+076,22
rz. = 146,71
km 0+750,00
rz. = 147,36
km 0+000,00
rz. = 151,80
Przejście dla pieszych km 0+031,03
Przejście dla pieszych km 0+451,58
Przejście dla pieszych km 0+663,74
Przejście dla pieszych km 0+925,00
km 0+548,03
rz. = 144,37
km 0+544,11
rz. = 144,74
km 0+605,45
rz. = 144,09
km 0+687,64
rz. = 145,51
km 0+685,07
rz. = 146,00
km 0+679,53
rz. = 145,61
km 0+760,00
rz. = 146,61
km 0+760,00
rz. = 146,61
km 0+760,00
rz. = 146