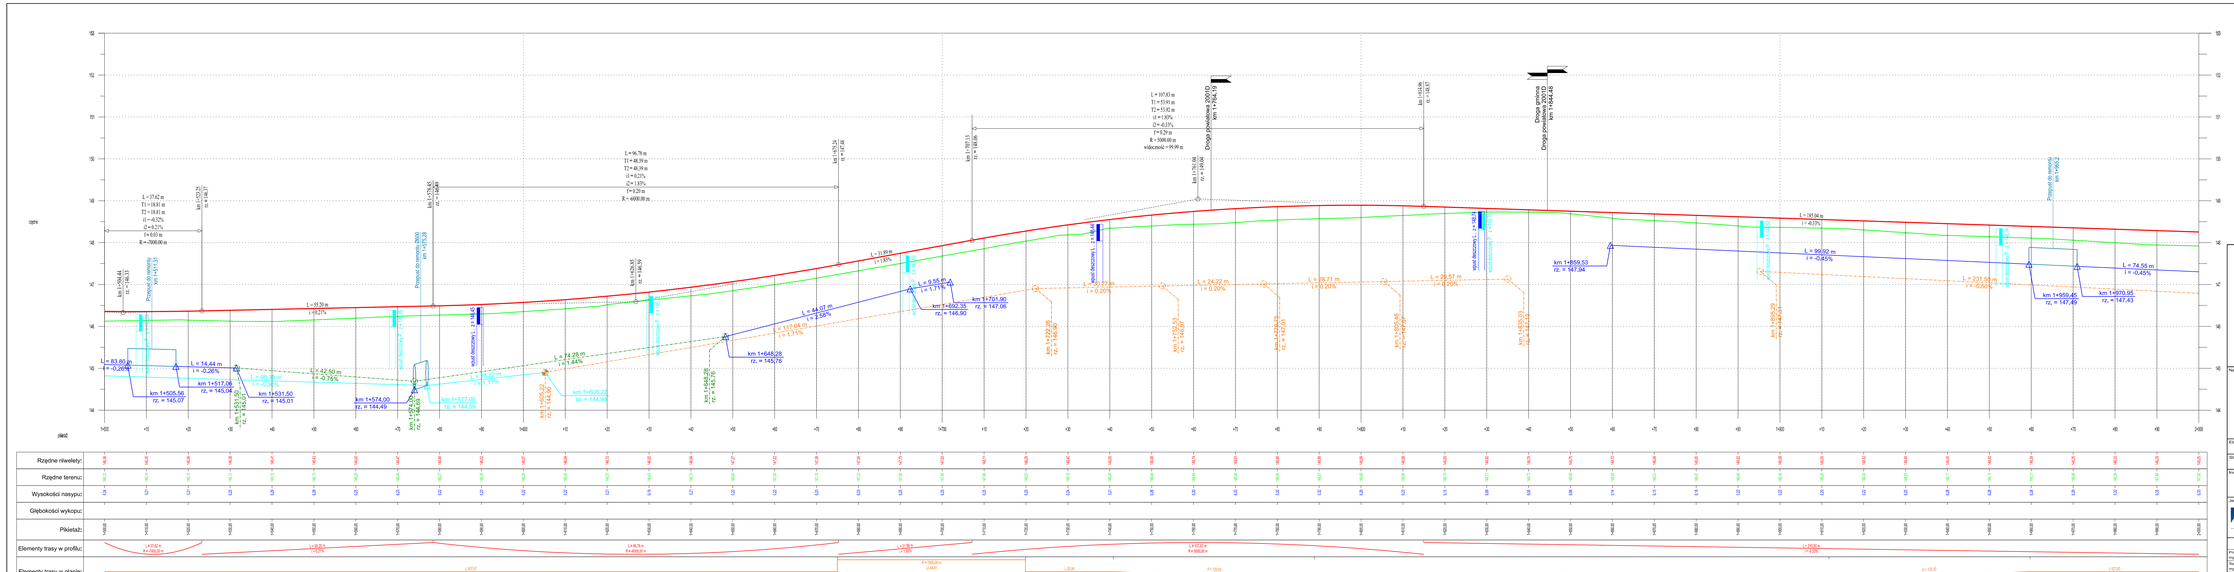

LEGENDA

- niwelta drogi
- profil istniejącego terenu
- niweleta dna rowu lewostronnego
- niweleta dna rowu prawostronnego
- niweleta dna drenażu lewostronnego
- niweleta dna drenażu prawostronnego
- skrzyżowanie – skrzyżowanie – wpust deszczowy prawostronny
- skrzyżowanie – skrzyżowanie – wpust deszczowy lewostronny
- przepust

Nazwa inwestycji

"Opracowanie dokumentacji projektowej dla przebudowy drogi powiatowej nr 2000D na odcinku od zjazdu z autostrady A4 przez miejscowości Kilianów, Piławę, Milin do Mietkowa, która stanowi bezpośrednie połączenie z siecią TEN-T obszarów aktywności gospodarczej powiatu wrocławskiego i powiatu świdnickiego."

Etap: ETAP I

Stadium: PROJEKT WYKONAWCZY

Inwestor: POWIAT WROCŁAWSKI, 50-440 Wrocław, ul. Kościuszki 131

Jednostka projektowa: PROWAY

PROWAY Zbigniew Kowalski
ul. A. Mickiewicza 36/13, 52-123 Wrocław
Biuro Projektowe: Mikołaj Kuderczyk, ul. Abramowicka 10, Radary Wrocławskie
TEL. 071 317 251
FAX 71 730 34 67
E-mail:biuro@proway.com.pl
http://proway.com.pl

	imię i nazwisko	podpis
Projektował: mgr inż. ZBIGNIEW KOWALSKI	UWZGLĘDNIŁ w specyfikacji drogowej: do projektowania bez uprawnień	
Sprawdzający: mgr inż. MACIEJ KOSZEWA	ZWERYFIKOWAŁ w specyfikacji drogowej: do projektowania bez uprawnień	
Kierownik zespołu: mgr inż. ALEKSANDRA HAŁD		

Branża: BRANŻA DROGOWA

Skala rysunku: 1:500

Data opracowania: 30.06.2017

Numer rysunku: 3.4

Nazwa rysunku: PRZEKRÓJ PODŁUŻNY DP 2000D