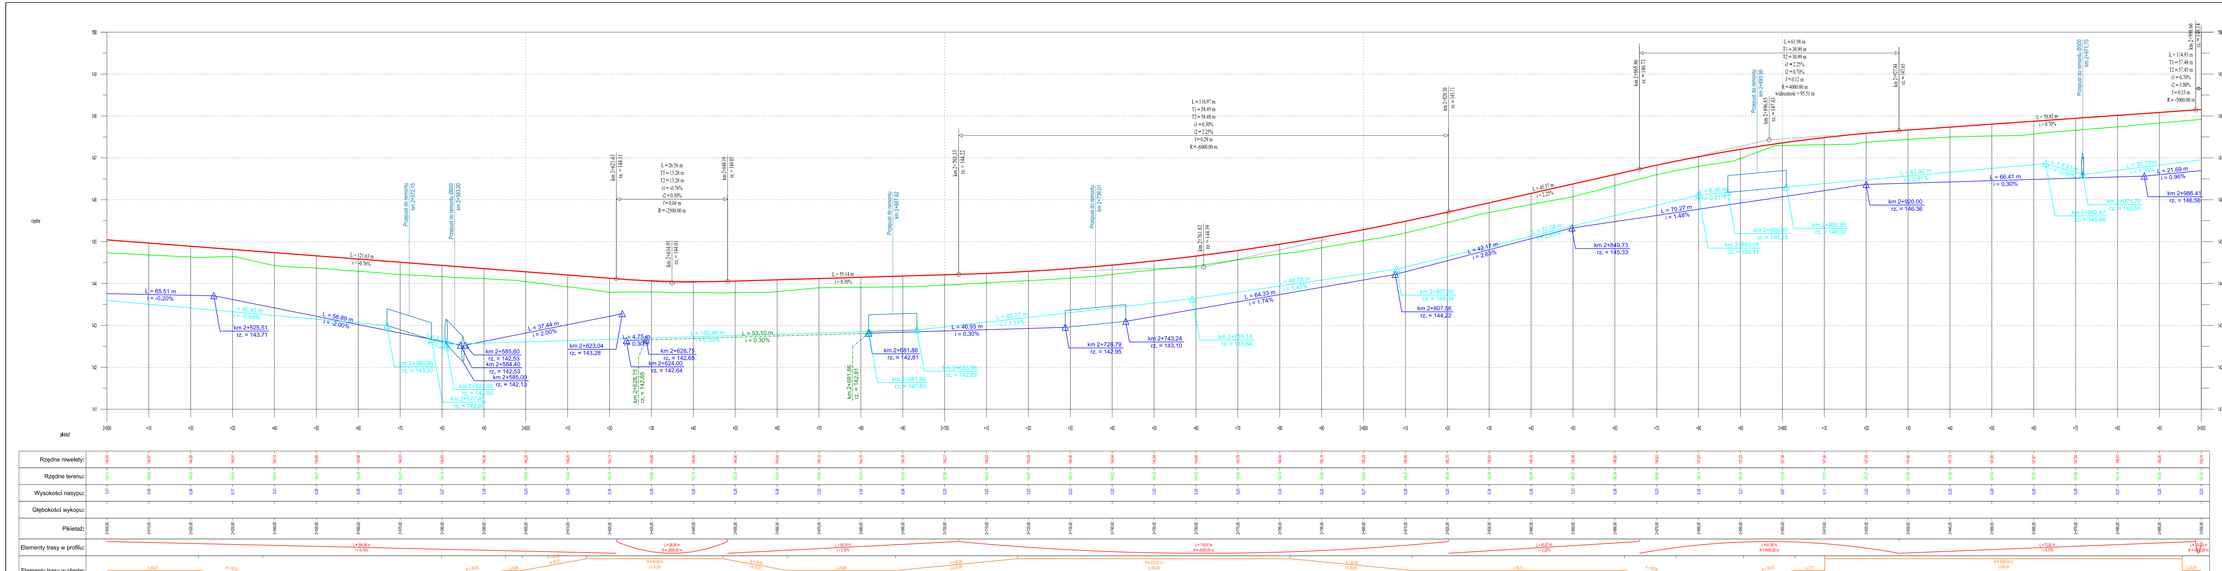

LEGENDA

- niwleta drogi
- profil istniejącego terenu
- niweleta dna rowu lewostronnego
- niweleta dna rowu prawostronnego
- niweleta dna drenażu lewostronnego
- niweleta dna drenażu prawostronnego
- skrzyżowanie – skrzyżowanie – skrzyżowanie – skrzyżowanie
- wpust deszczowy prawostronny
- wpust deszczowy lewostronny
- przepust

Nazwa inwestycji

"Opracowanie dokumentacji projektowej dla przebudowy drogi powiatowej nr 2000D na odcinku od zjazdu z autostrady A4 przez miejscowości Kilianów, Piławę, Milin do Mietkowa, która stanowi bezpośrednie połączenie z siecią TEN-T obszarów aktywności gospodarczej powiatu wrocławskiego i powiatu świdnickiego."

Etap: ETAP I

Stadium: PROJEKT WYKONAWCZY

Inwestor: POWIAT WROCŁAWSKI, 50-440 Wrocław, ul. Kościuszki 131

Jednostka projektowa: PROWAY Zbigniew Kowalski, ul. A. Hlondego 36/13, 53-129 Wrocław, NIP 8951-000-19-19, Oddział Kolektorzy: ul. Abramowicka 10, Bielany Wrocławskie, tel. 71 730 34 87, FAX 71 730 34 87, Email:biuro@proway.com.pl, http://proway.com.pl

Projektant i kpr ad. ZBIGNIEW KOWALSKI	uprawnienia bez ograniczeń	uprawnienia bez ograniczeń	Branża: BRANŻA DROGOWA
Sprawdzający i kpr ad. MACIEJ HOSZEN	ZREALIZOWANE w specjalności drogowej do projektowania bez ograniczeń	ZREALIZOWANE w specjalności drogowej do projektowania bez ograniczeń	Skala rysunku: 1:500
Kierownik zespołu kpr ad. ALEKSANDRA KNAP			Data opracowania: 30.06.2017
			Numer rysunku: 3.6

Nazwa rysunku: PRZEKRÓJ PODŁUŻNY DP 2000D