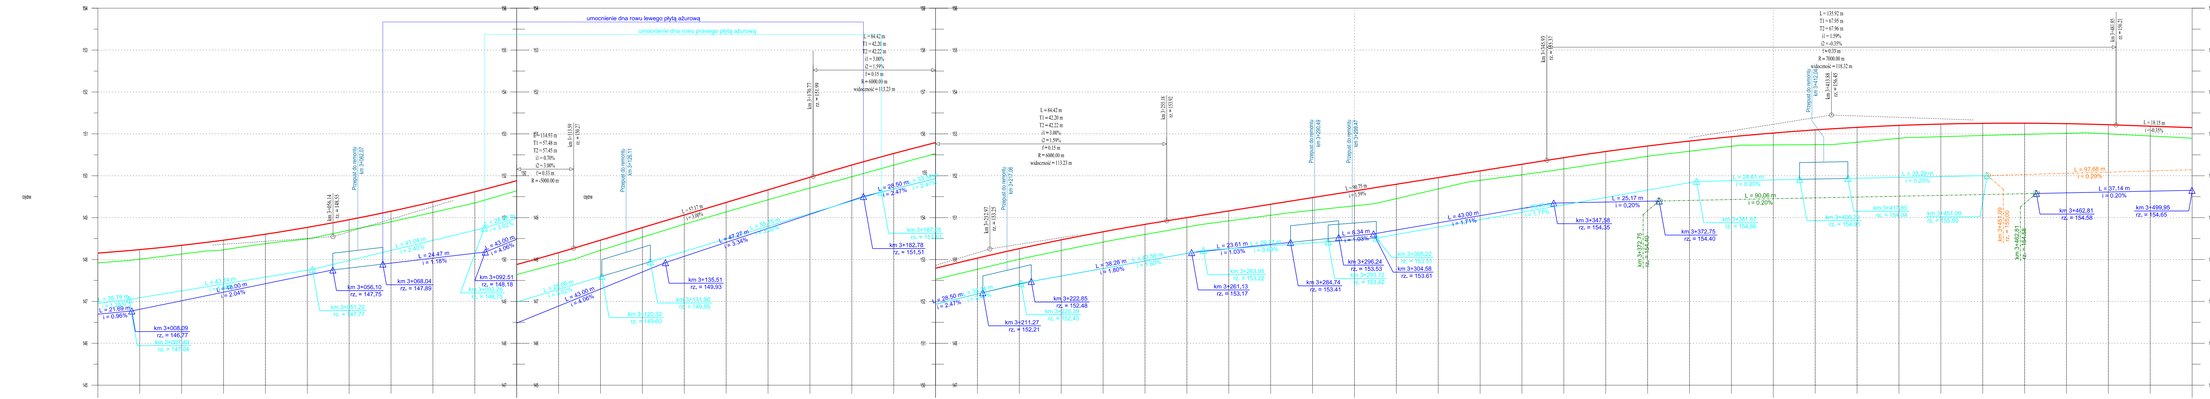
umocnienie dna rowu lewego płytą ażurową
umocnienie dna rowu prawego płytą ażurową
Przepust do rowu km 3+208.07
Przepust do rowu km 3+128.11
Przepust do rowu km 3+212.36
Przepust do rowu km 3+260.49
Przepust do rowu km 3+260.67
Przepust do rowu km 3+451.61
km 3+008.09 rz. = 146.77
km 3+056.10 rz. = 147.75
km 3+068.04 rz. = 147.80
km 3+092.51 rz. = 148.18
km 3+135.51 rz. = 149.03
km 3+162.78 rz. = 151.51
km 3+211.27 rz. = 152.21
km 3+222.85 rz. = 152.48
km 3+261.13 rz. = 153.17
km 3+284.74 rz. = 153.41
km 3+296.24 rz. = 153.53
km 3+304.58 rz. = 153.61
km 3+306.22 rz. = 153.63
km 3+347.57 rz. = 154.30
km 3+372.75 rz. = 154.40
km 3+462.81 rz. = 154.58
km 3+499.95 rz. = 154.65
L = 133.92 m
T1 = 67.97 m
T2 = 67.96 m
I1 = 1.9%
I2 = -0.33%
I = 0.23 m
R = 7000.00 m
wklęsłość = 0.19.32 m
L = 94.42 m
T1 = 42.26 m
T2 = 42.22 m
I1 = 3.00%
I2 = 1.9%
I = 0.15 m
R = 6000.00 m
wklęsłość = 0.13.21 m
L = 18.15 m
I = 0.07%
L = 97.69 m
I = 0.20%
L = 37.14 m
I = 0.20%

| | | |