



DP 2001D wlot północny

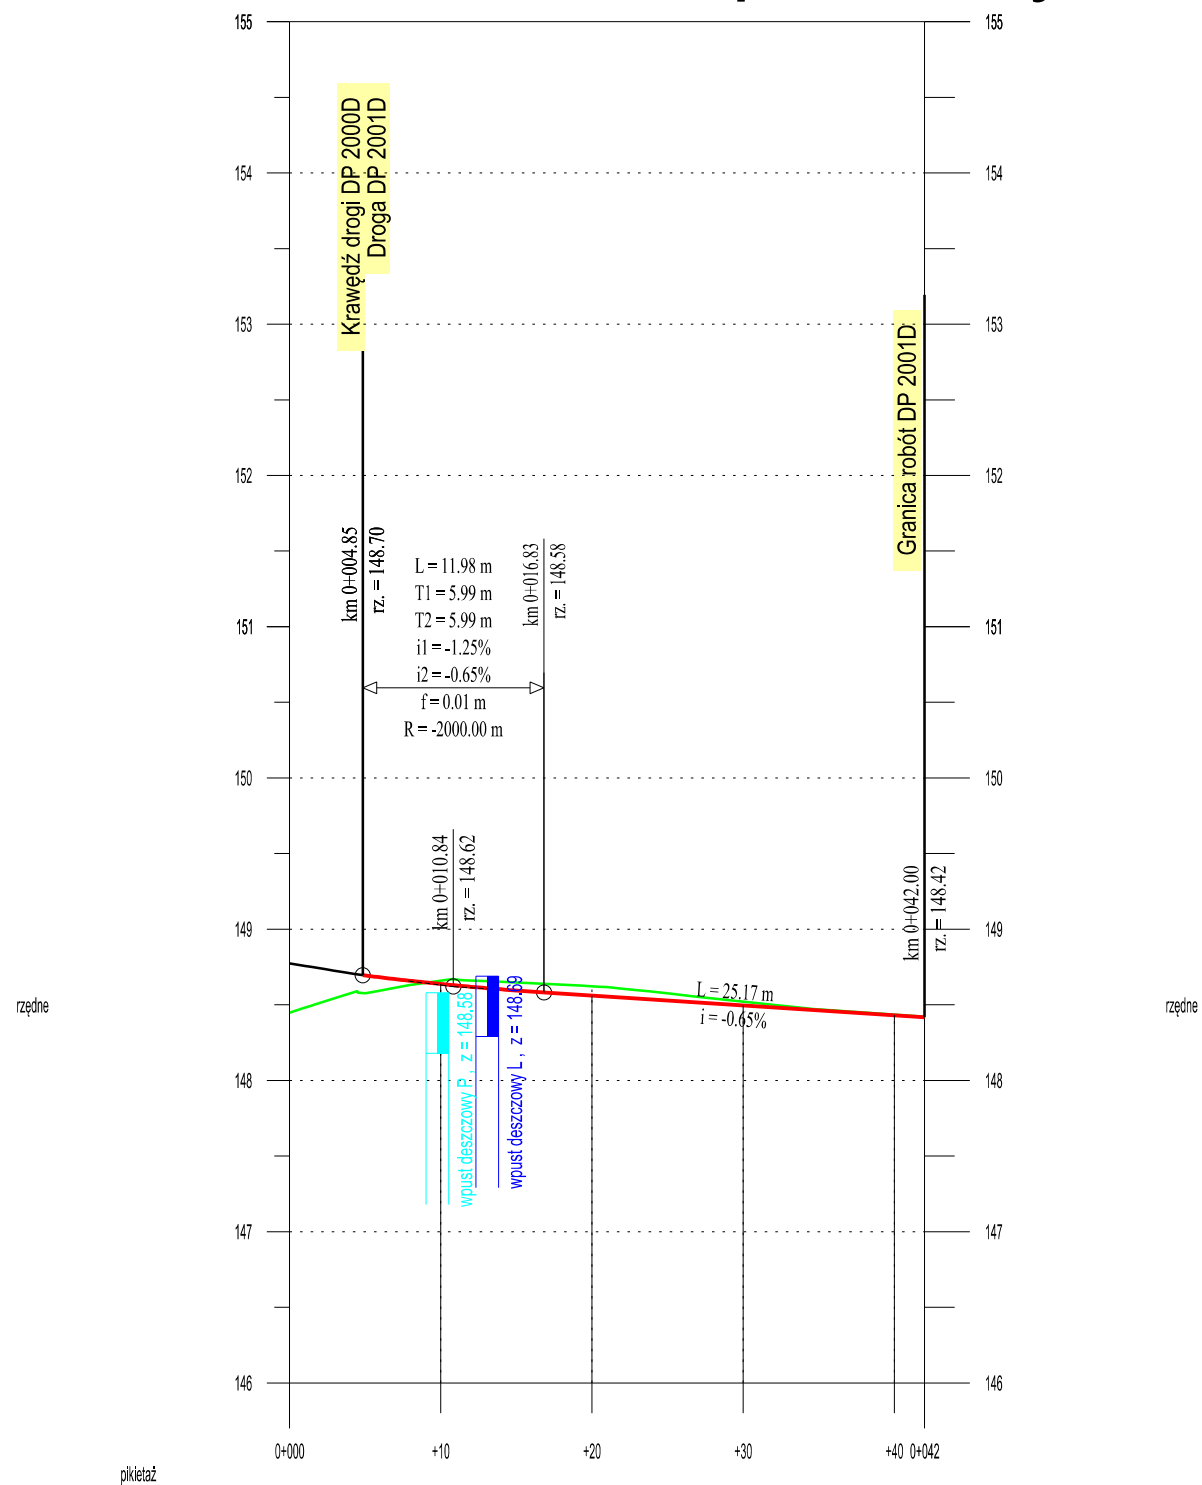

Rzędne niwelety:		148.64	148.38	148.59	148.43	148.42
Rzędne terenu:	148.45	148.66	148.62	148.52	148.44	148.42
Wysokości nasypu:						
Głębokości wykopu:		0.02	0.06	0.02		0.01
Pikietaż:	0+000.00	0+010.00	0+020.00	0+030.00	0+040.00	0+042.00
Elementy trasy w profilu:		L = 11.98 m R = -2000.00 m		L = 25.17 m i = -0.65%		
Elementy trasy w planie:		R = -50.00 m Lc: 28.09		L: 13.91		

DP 2001D wlot południowy

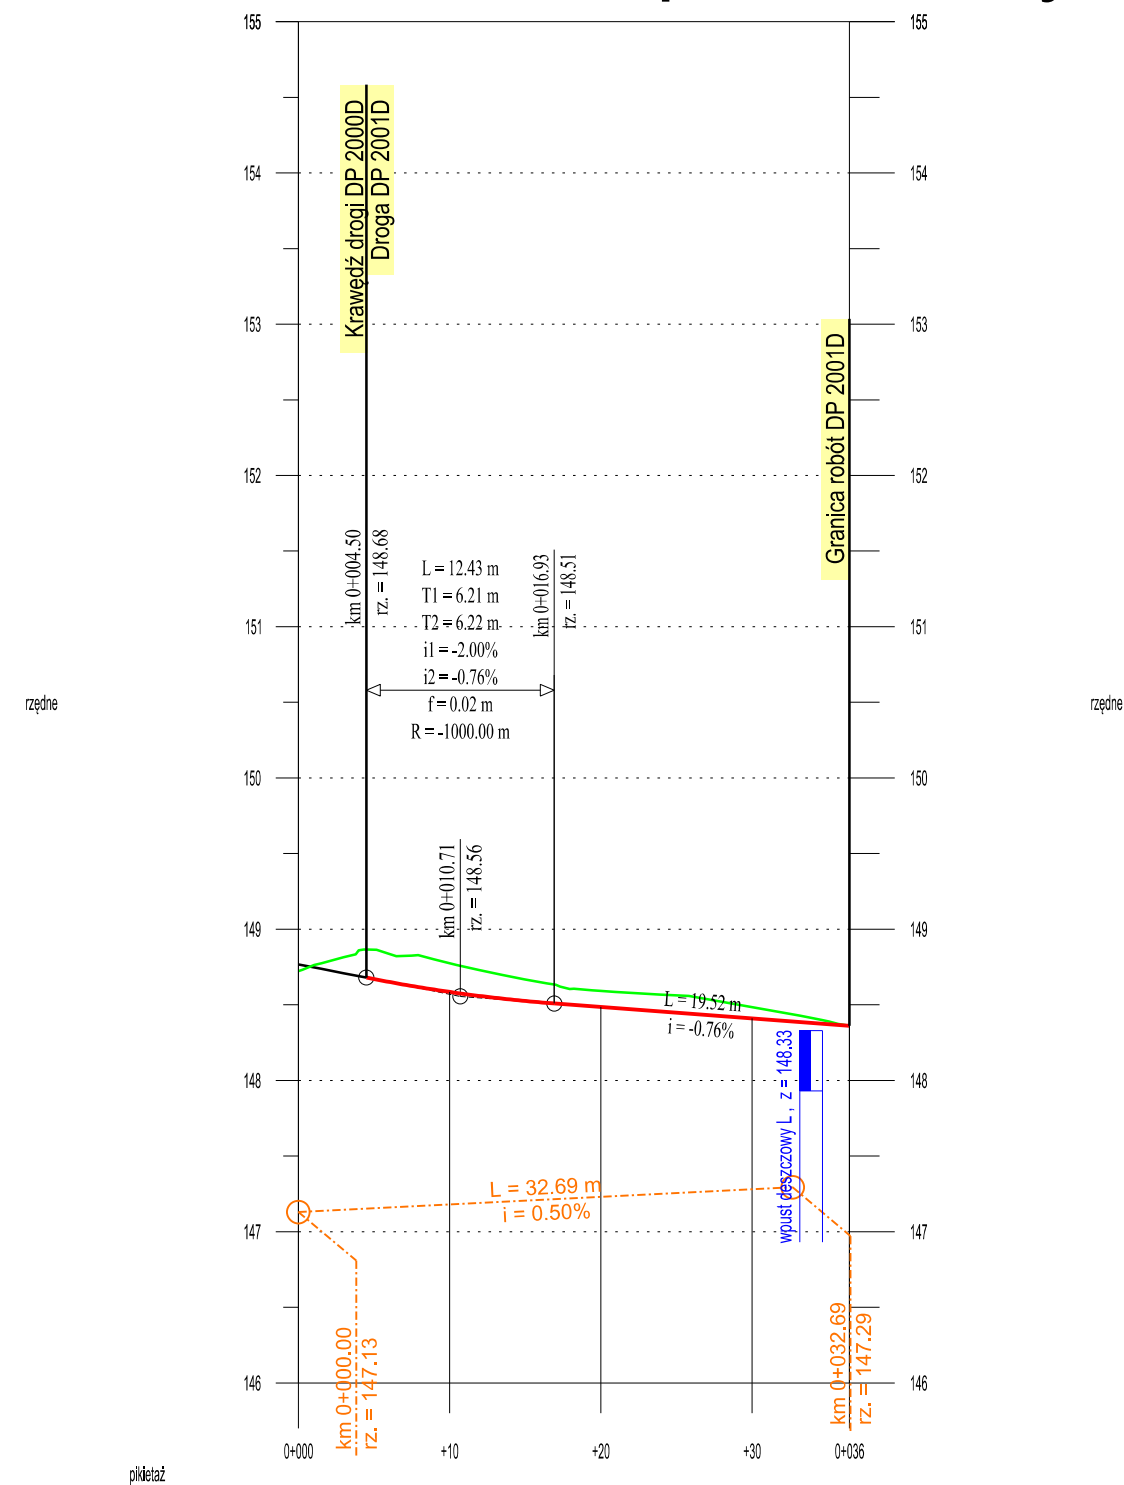

Rzędne niwelety:		148.59	148.49	148.41	148.38
Rzędne terenu:	148.72	148.77	148.59	148.49	148.36
Wysokości nasypu:					
Głębokości wykopu:		0.18	0.10	0.08	
Pikietaż:	0+000.00	0+010.00	0+020.00	0+030.00	0+036.44
Elementy trasy w profilu:		L = 12.43 m R = -1000.00 m		L = 19.52 m i = -0.76%	
Elementy trasy w planie:		R = 50.00 m Lc: 23.93		L: 12.51	

LEGENDA

- niweleta drogi
- profil istniejącego terenu
- niweleta dna rowu lewostronnego
- niweleta dna rowu prawostronnego
- niweleta dna drenażu lewostronnego
- niweleta dna drenażu prawostronnego
- skrzyżowanie - wlot do DP2000D po stronie prawej
- skrzyżowanie - wlot do DP2000D po stronie lewej
- wpust deszczowy prawostronny
- wpust deszczowy lewostronny
- przepust

Nazwa inwestycji
"Opracowanie dokumentacji projektowej dla przebudowy drogi powiatowej nr 2000D na odcinku od zjazdu z autostrady A4 przez miejscowości Kilianów, Piławę, Milin do Mietkowa, która stanowi bezpośrednie połączenie z siecią TEN-T obszarów aktywności gospodarczej powiatu wrocławskiego i powiatu świdnickiego."

Etap **ETAP I**

Stadium **PROJEKT WYKONAWCZY**

Inwestor **POWIAT WROCŁAWSKI**
 50-440 Wrocław, ul. Kościuszki 131

Jednostka projektowa **PROWAY Zbigniew Kowalski**
 ul. A. Vivaldiego 56/3 TEL. 697 917 251
 52-129 Wrocław FAX 71 750 34 67
 Adres Biura E-mail: bluro@proway.com.pl
 55-040 Kobierzyce ul. Atramentowa 10 http://proway.com.pl
 Białany Wrocławskie

Projektant / mgr inż. ZBIGNIEW KOWALSKI	nr uprawnień 136/DOS/04 w specjalności drogowej do projektowania bez ograniczeń	podpis	Skala rysunku: 1:500
Sprawdzający / mgr inż. MACIEJ KOSZEK	296/DOS/09 w specjalności drogowej do projektowania bez ograniczeń		Data opracowania: 30.06.2017
Opracowująca / mgr inż. ALEKSANDRA WĄS			Numer rysunku: 3.9

Nazwa rysunku **PRZEKRÓJ PODŁUŻNY DP 2001D**