



# PRZEKROJE KONSTRUKCYJNE Z PODZIAŁEM NA ODCINKI TECHNOLOGICZNE


**PRZEKRÓJ DROGOWY KR5  
RECYKLING ISTNIEJĄCEJ NAWERZCHNI  
DODATKOWA STABILIZACJA POD WARSTWĄ MCE  
od km 0+000 do km 0+112**

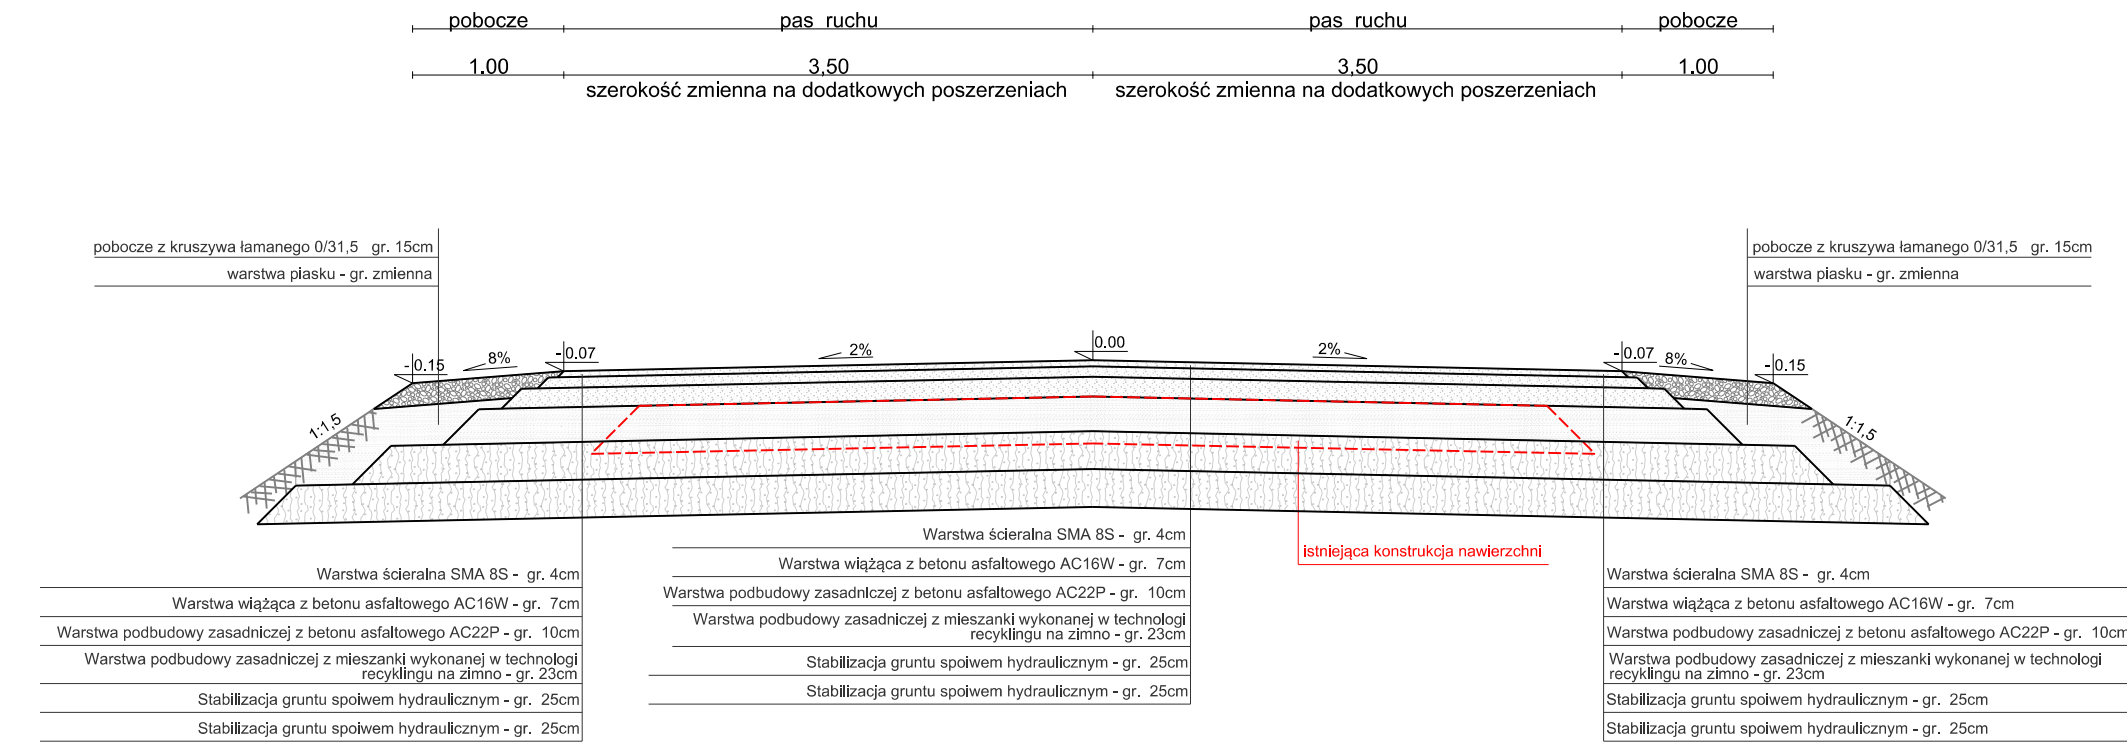


**PRZEKRÓJ DROGOWY KR4  
RECYKLING ISTNIEJĄCEJ NAWERZCHNI  
DODATKOWA STABILIZACJA POD WARSTWĄ MCE  
od km 1+347 do km 1+640  
od km 1+811 do km 1+896**

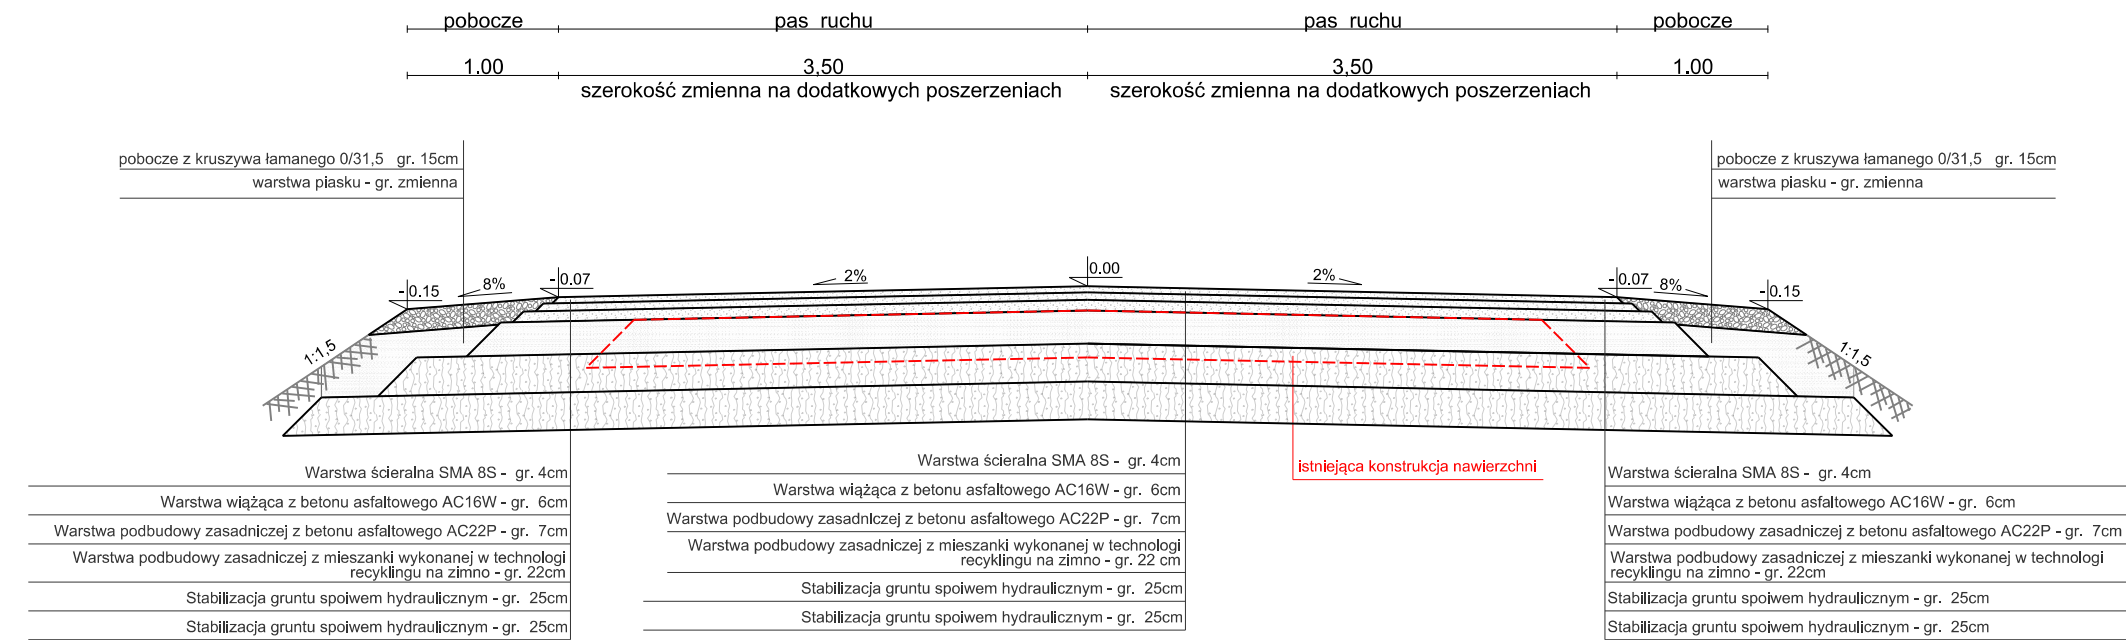


**PRZEKRÓJ DROGOWY KR3  
RECYKLING ISTNIEJĄCEJ NAWERZCHNI  
od km 3+530 do km 3+580**

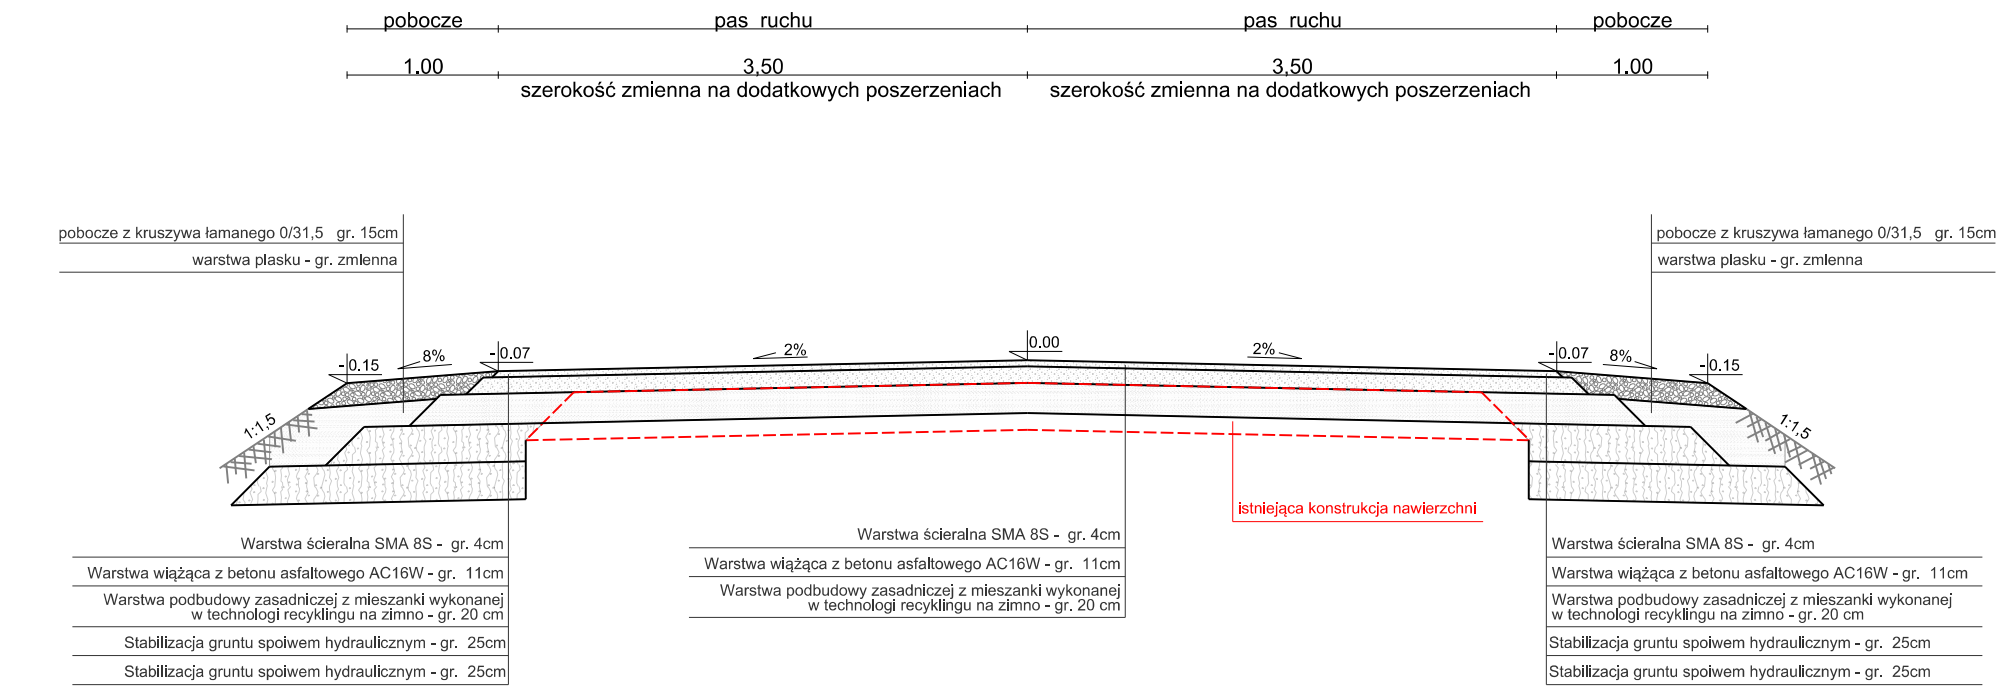

**PRZEKRÓJ DROGOWY KR5  
RECYKLING ISTNIEJĄCEJ NAWERZCHNI  
od km 0+112 do km 0+500**

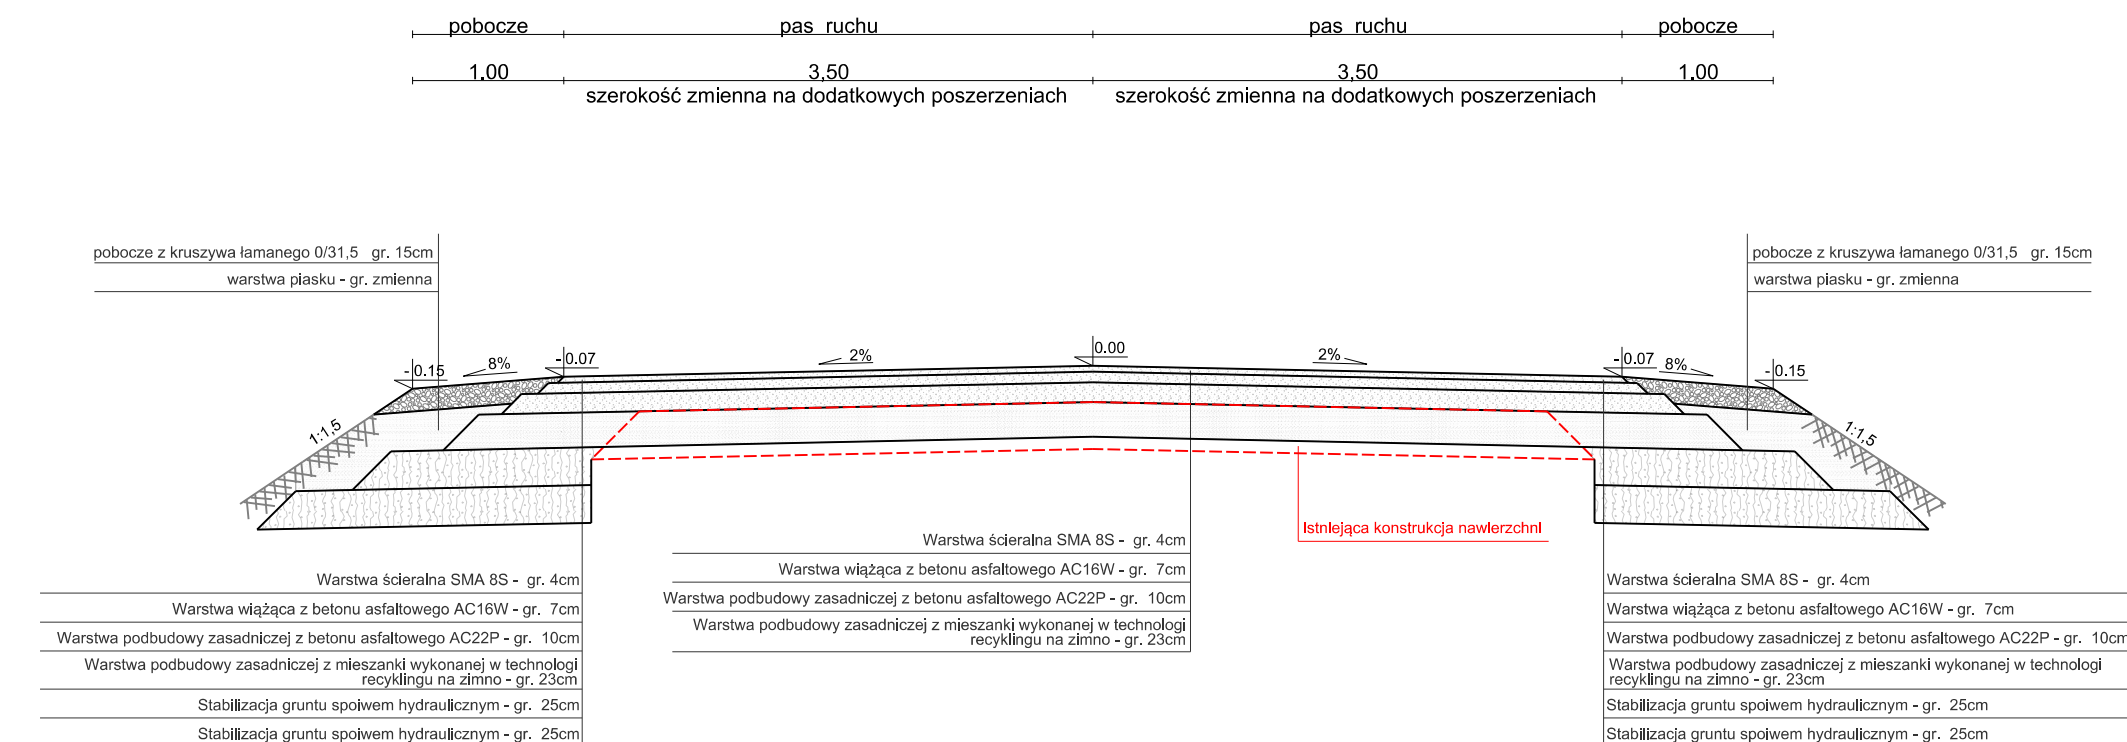

**PRZEKRÓJ DROGOWY KR4  
RECYKLING ISTNIEJĄCEJ NAWERZCHNI  
od km 0+500 do km 1+347  
od km 1+640 do km 1+811  
od km 1+896 do km 3+530**

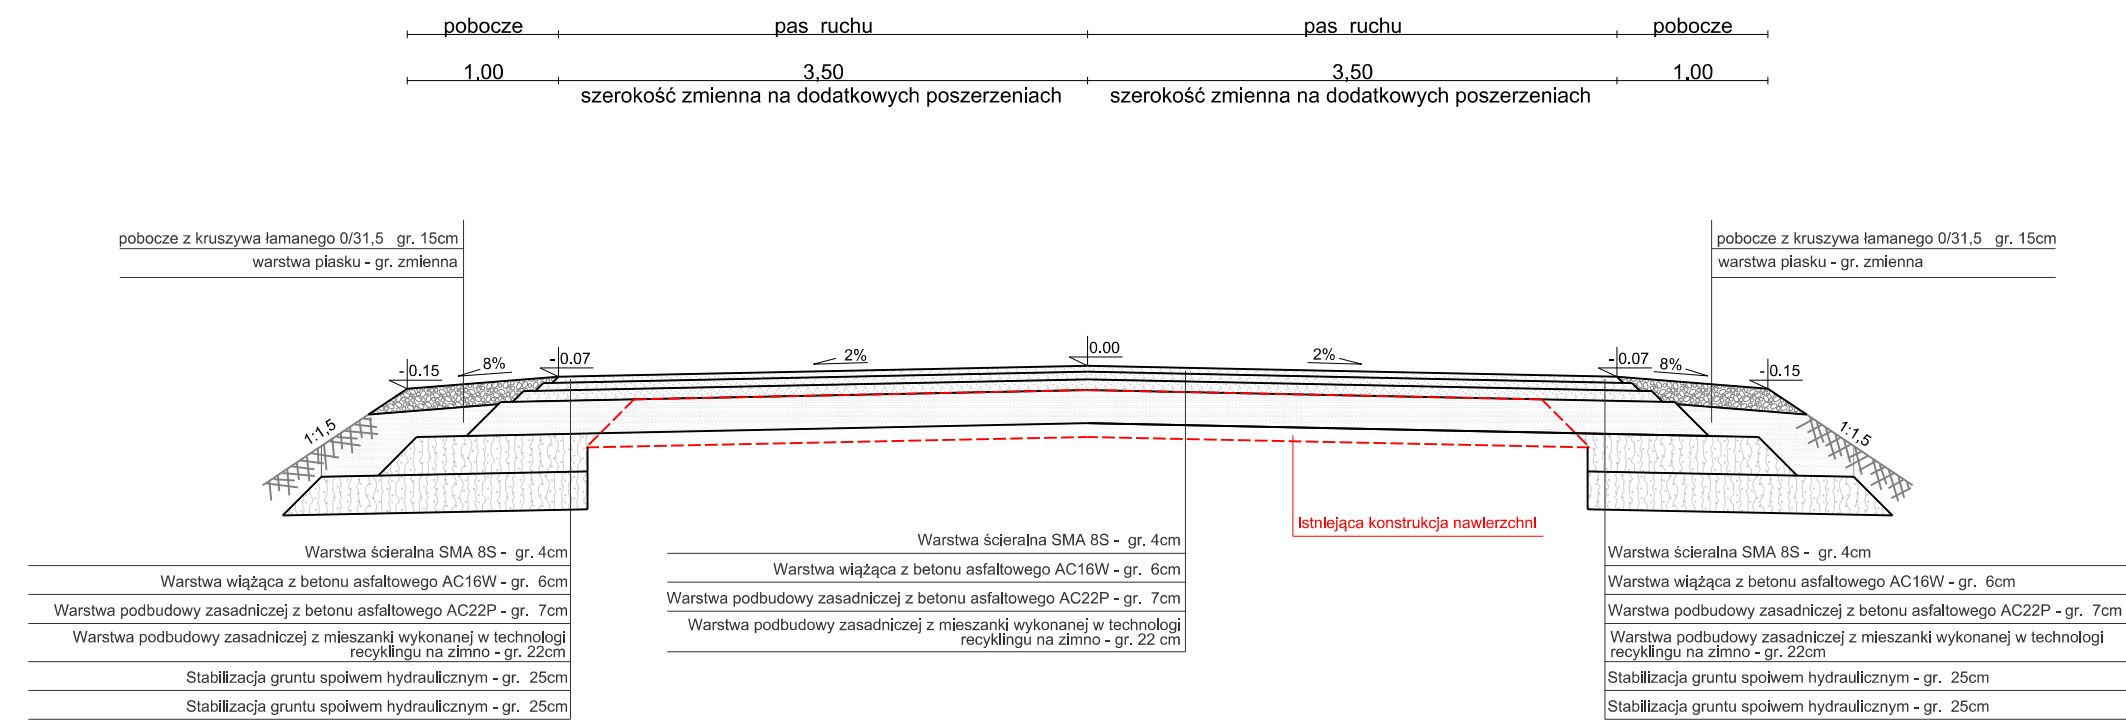

Nazwa Inwestycji  
**"Opracowanie dokumentacji projektowej dla przebudowy drogi powiatowej nr 2000D na odcinku od zjazdu z autostrady A4 przez miejscowości Kilianów, Piławę, Milin do Mietkowa, która stanowi bezpośrednie połączenie z siecią TEN-T obszarów aktywności gospodarczej powiatu wrocławskiego i powiatu świdnickiego."**

Etap  
**ETAP I**

Stadium  
**PROJEKT WYKONAWCZY**

Inwestor  
**POWIAT WROCŁAWSKI**  
50-440 Wrocław, ul. Kościuszki 131

Jednostka projektowa  
**PROWAY Zbigniew Kowalski**  
ul. A. Vivaldiego 56/3 TEL. 697 917 251  
52-129 Wrocław FAX 71 750 34 67  
Adres Biura E-mail: biuro@proway.com.pl  
55-040 Koberzyce ul. Atramentowa 10 http://proway.com.pl  
Bielany Wrocławskie

nr uprawnień	podpis	branża	<b>BRANŻA DROGOWA</b>
mgr inż. ZBIGNIEW KOWALSKI		Skala rysunku:	<b>1:50</b>
mgr inż. MACIEJ KOSZEK		Data opracowania:	<b>30.06.2017</b>
mgr inż. ALEKSANDRA WAS		Numer rysunku:	<b>4.1</b>

Nazwa rysunku  
**PRZEKROJE KONSTRUKCYJNE**