



DODATKOWE PRZEKROJE KONSTRUKCYJNE

PRZEKRÓJ DROGOWY NA PROSTEJ

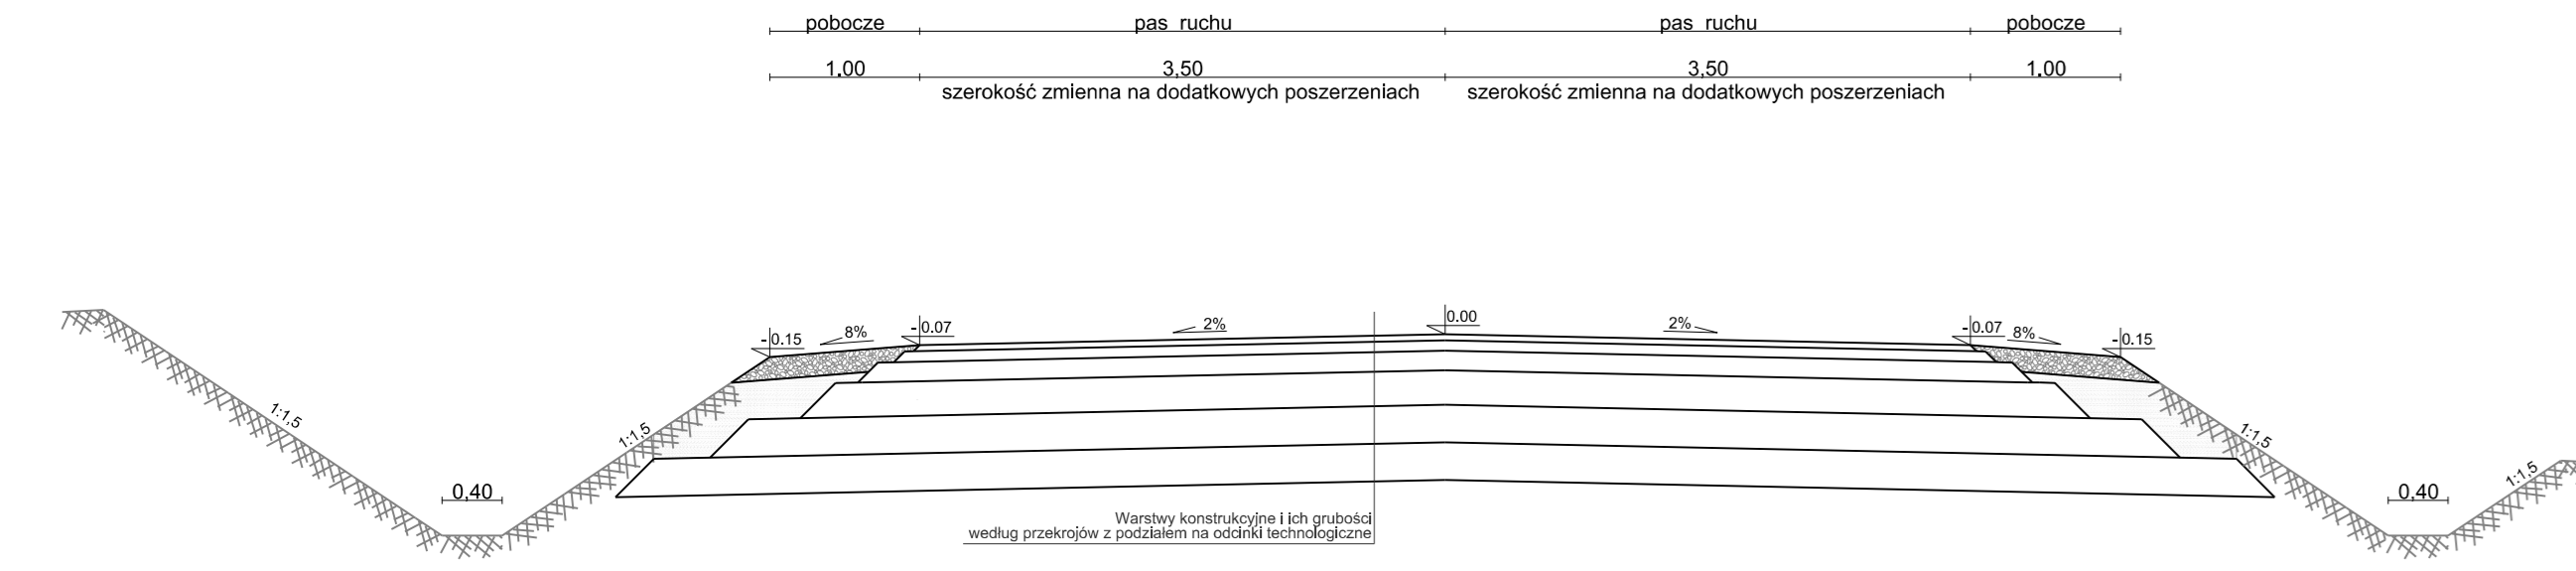

Wzrostki konstrukcyjne I ich grubości według przekrojów z podziałem na odcinki technologiczne


PRZEKRÓJ ULICZNY KR4 RECYKLING ISTNIEJĄCEJ NAWERZCHNI z chodnikiem jednostronnym

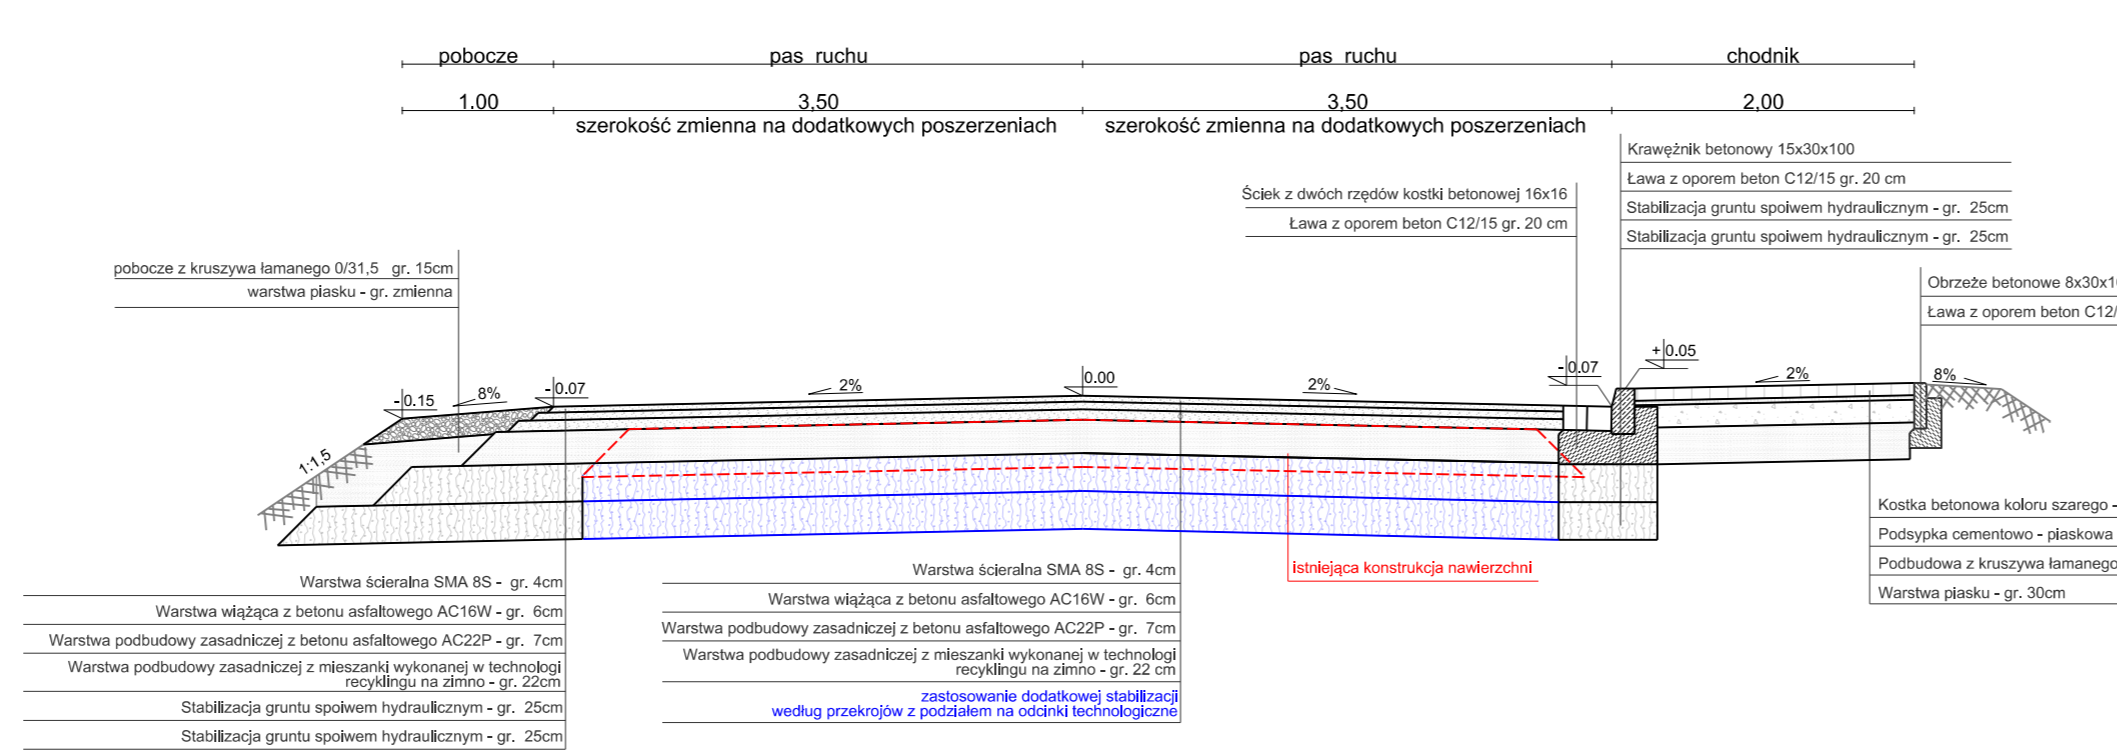

Istniejąca konstrukcja nawierzchni

zastosowanie dodatkowej stabilizacji według przekrojów z podziałem na odcinki technologiczne

PRZEKRÓJ ULICZNY KR4 RECYKLING ISTNIEJĄCEJ NAWERZCHNI z chodnikiem dwustronnym i wyspą rozdzielającą

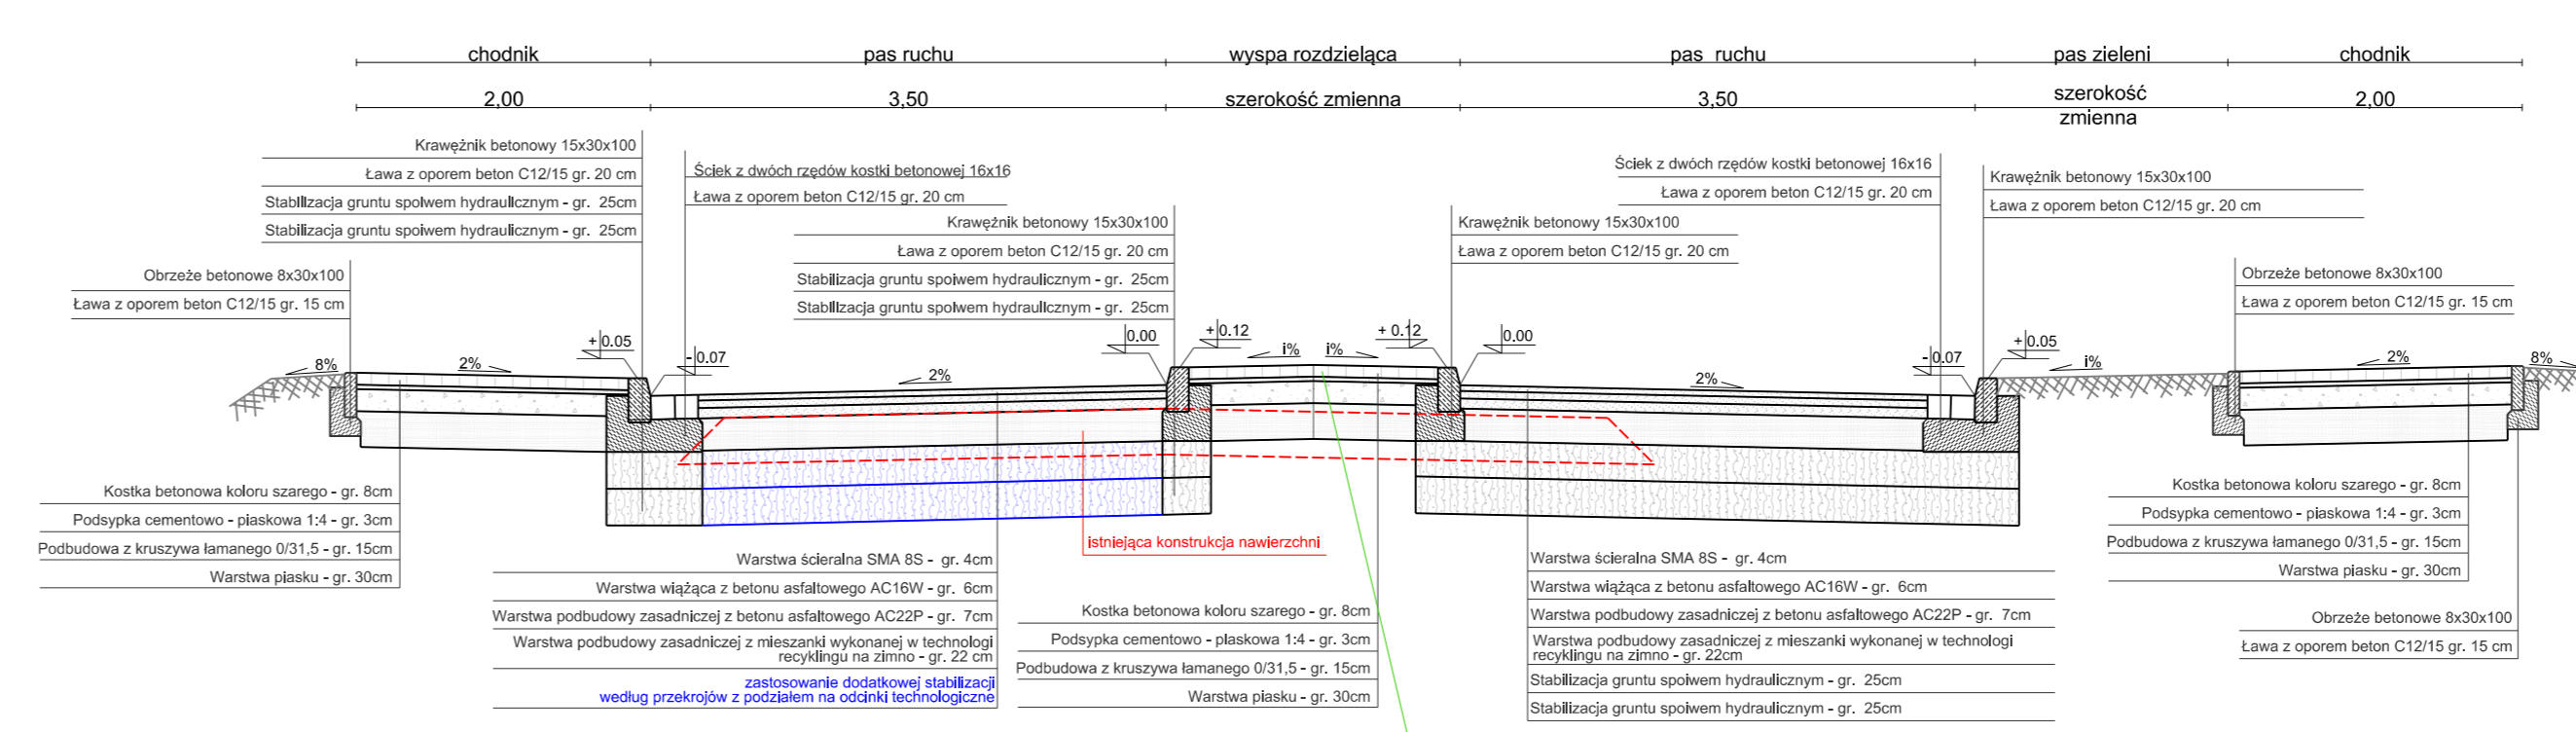


Istniejąca konstrukcja nawierzchni


zastosowanie dodatkowej stabilizacji według przekrojów z podziałem na odcinki technologiczne

Nawierzchnia wyspy rozdzielającej z kostki albo pas zieleni, według planu sytuacyjnego.


PRZEKRÓJ KONSTRUKCYJNY ZJAZDU BITUMICZNEGO

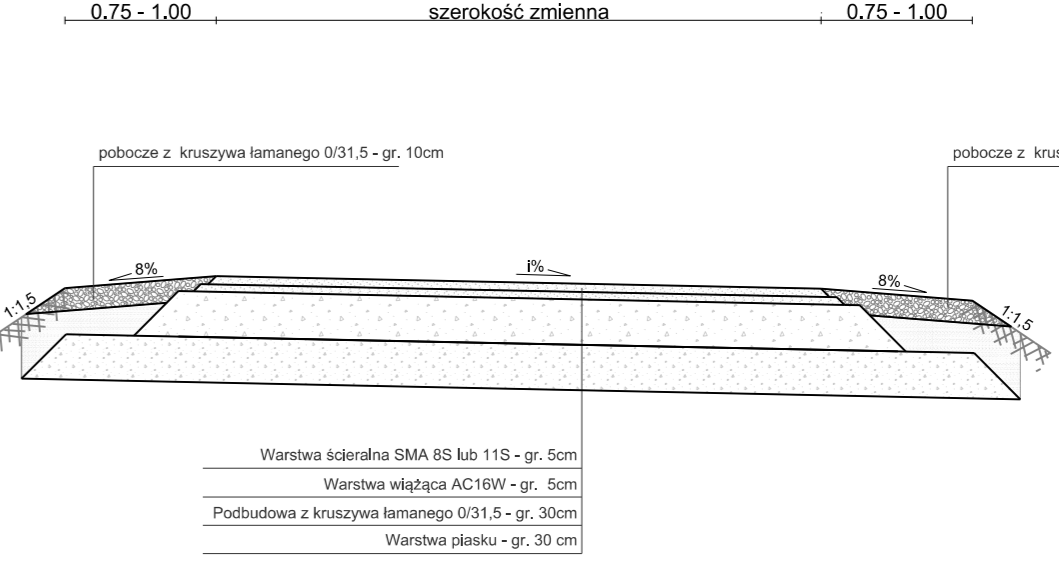

PRZEKRÓJ KONSTRUKCYJNY (PODŁUŻNY) ZJAZDU Z KOSTKI

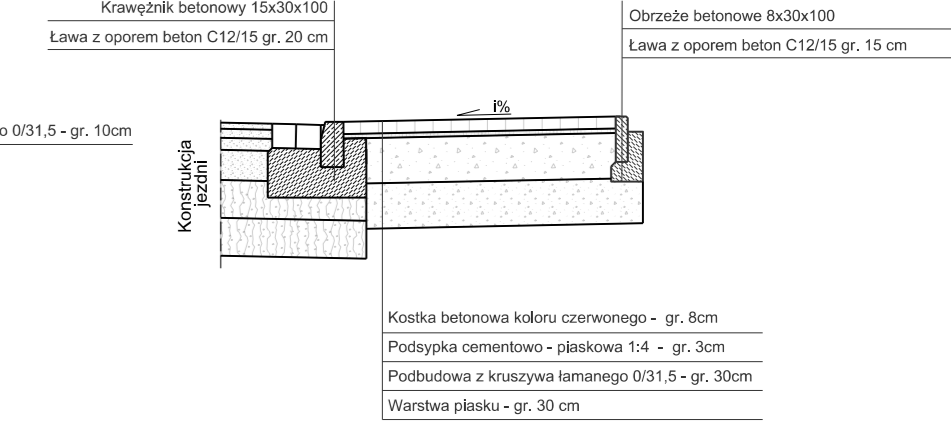


PRZEKRÓJ DROGOWY NA ŁUKU

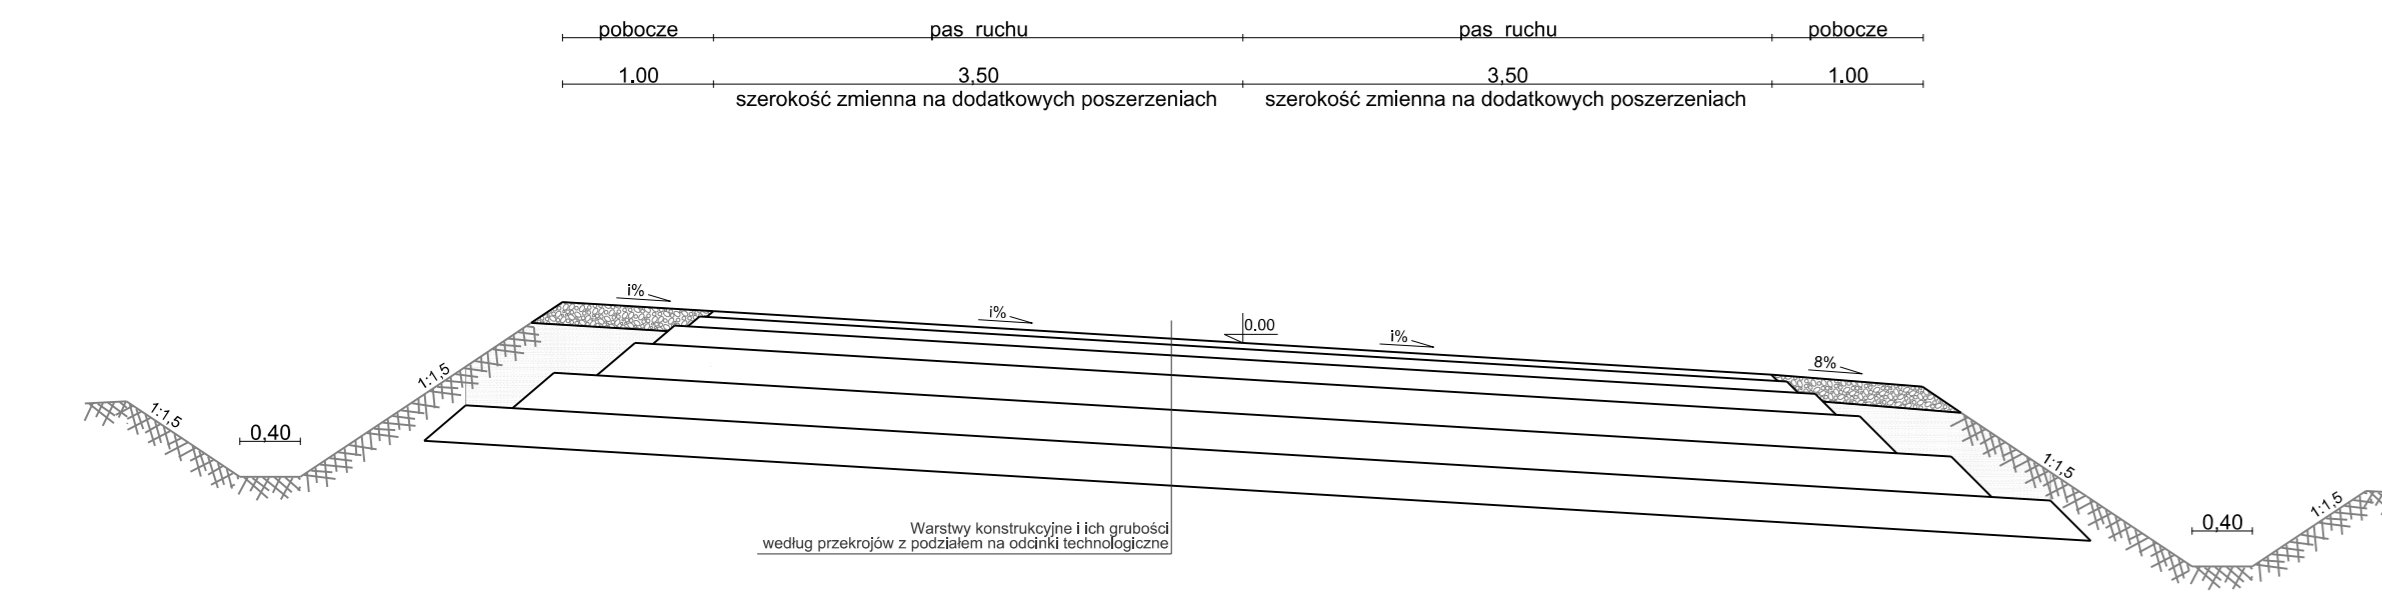

Wzrostki konstrukcyjne I ich grubości według przekrojów z podziałem na odcinki technologiczne


PRZEKRÓJ ULICZNY KR4 RECYKLING ISTNIEJĄCEJ NAWERZCHNI z chodnikiem jednostronnym i krawężnikiem dwustronnym

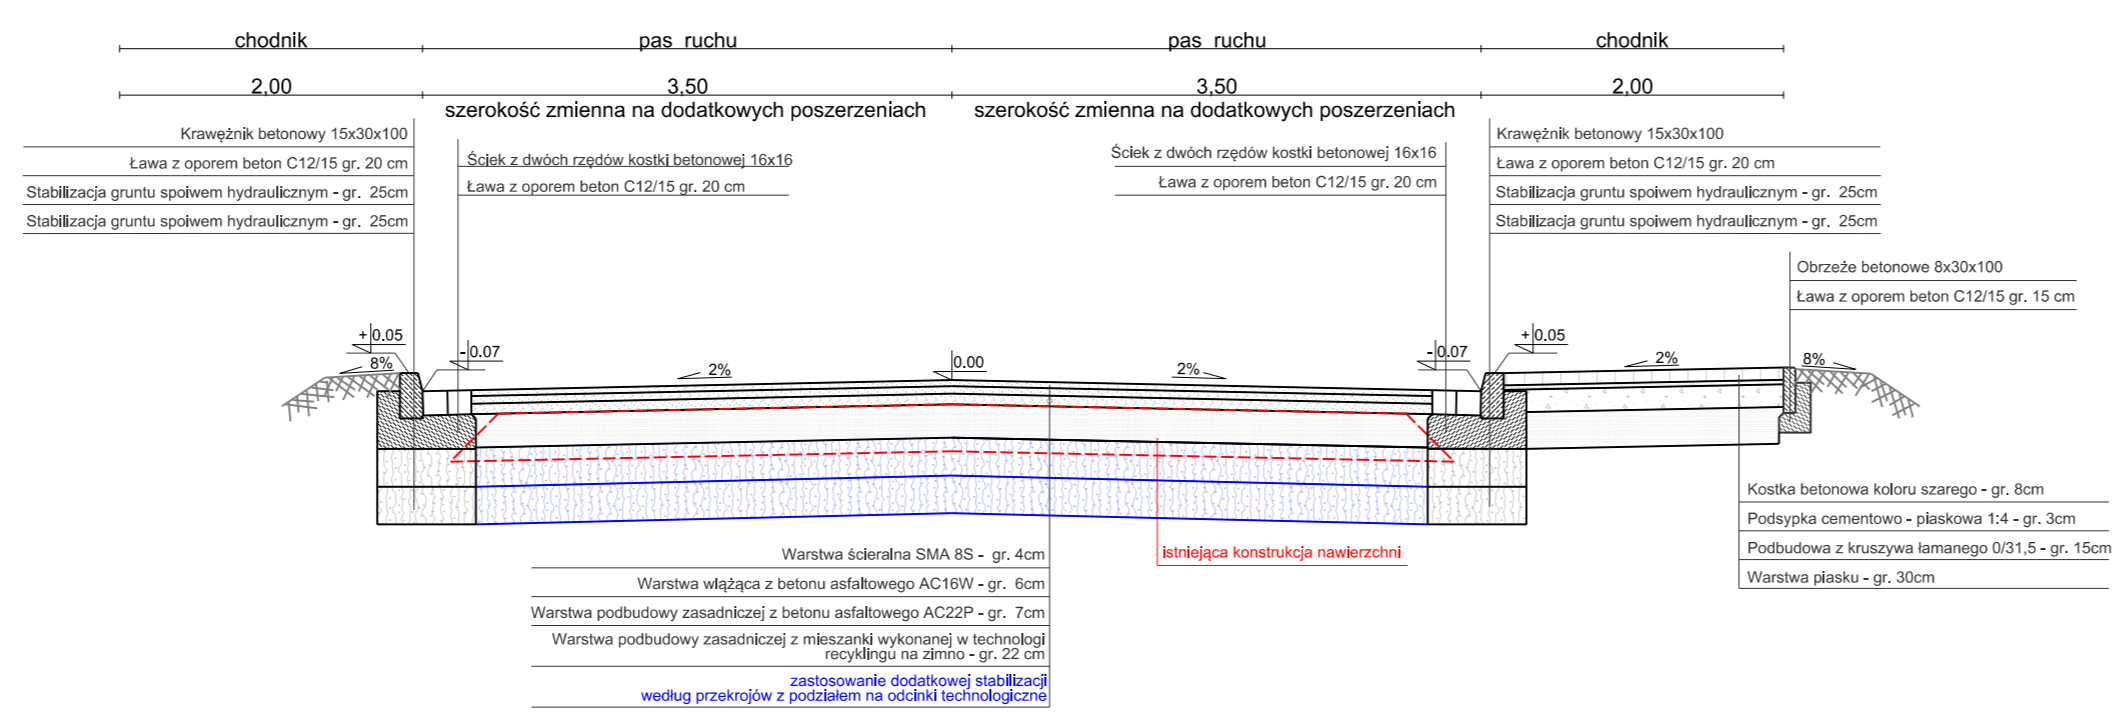

Istniejąca konstrukcja nawierzchni

zastosowanie dodatkowej stabilizacji według przekrojów z podziałem na odcinki technologiczne

PRZEKRÓJ ULICZNY KR4 RECYKLING ISTNIEJĄCEJ NAWERZCHNI z chodnikiem dwustronnym i zatoką

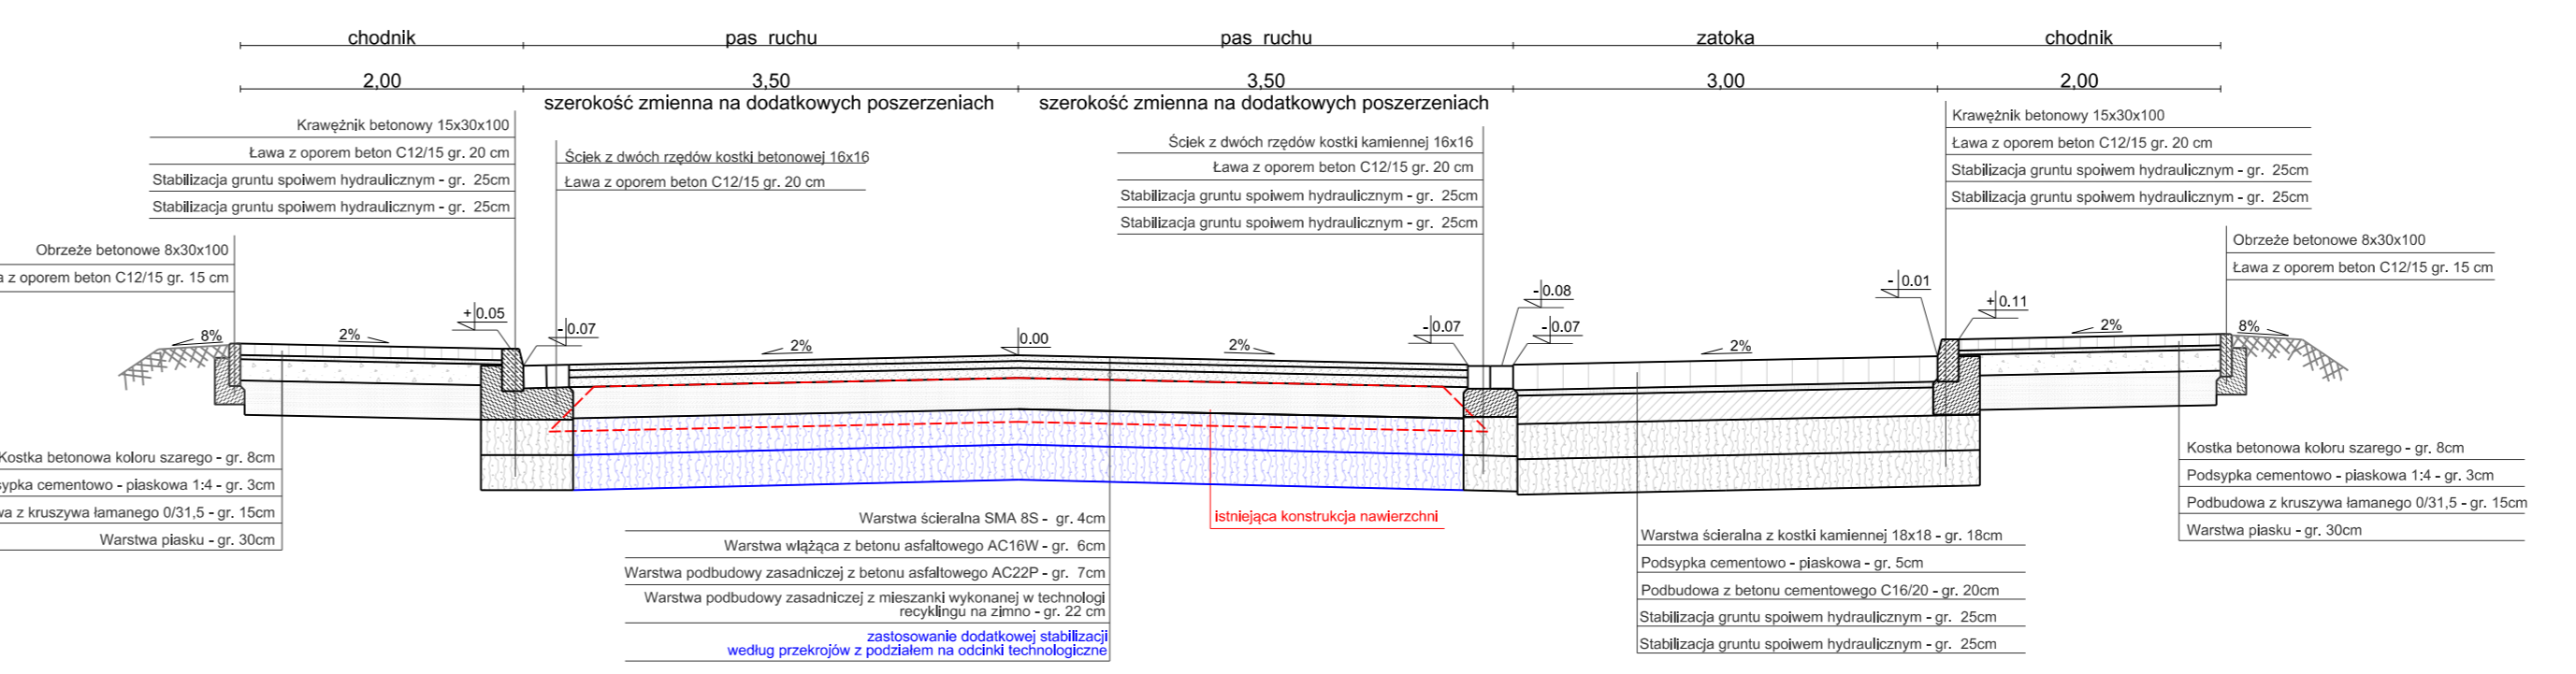

Istniejąca konstrukcja nawierzchni

zastosowanie dodatkowej stabilizacji według przekrojów z podziałem na odcinki technologiczne

Nazwa inwestycji:
"Opracowanie dokumentacji projektowej dla przebudowy drogi powiatowej nr 2000D na odcinku od zjazdu z autostrady A4 przez miejscowości Kilianów, Piławę, Milin do Mietkowa, która stanowi bezpośrednie połączenie z siecią TEN-T obszarów aktywności gospodarczej powiatu wrocławskiego i powiatu świdnickiego."

Etap: ETAP I

Stadium: PROJEKT WYKONAWCZY

Inwestor: POWIAT WROCŁAWSKI
50-440 Wrocław, ul. Kościuszki 131

Jednostka projektowa: PROWAY Zbigniew Kowalski
ul. A. Wróblego 56/3, 52-129 Wrocław
TEL. 697 917 251, FAX 71 750 34 07
E-mail: biuro@proway.com.pl, http://proway.com.pl

Projektant / mgr inż. ZBIGNIEW KOWALSKI	nr uprawnień	podpis	branża: BRANŻA DROGOWA
Suplementujący / mgr inż. MACIEJ KOSZEK	136D05-04 w specjalności drogowej lub projektowania bez ograniczeń		Skala rysunku: 1:50
Opracował / mgr inż. ALEKSANDRA WAŚ	296D05-04 w specjalności drogowej do projektowania bez ograniczeń		Data opracowania: 30.06.2017
			Numer rysunku: 4.2

Nazwa rysunku: PRZEKROJE KONSTRUKCYJNE