




### PRZEKRÓJ PODŁUŻNY PRZEZ PRZEPUST POD DROGĄ GŁÓWNĄ

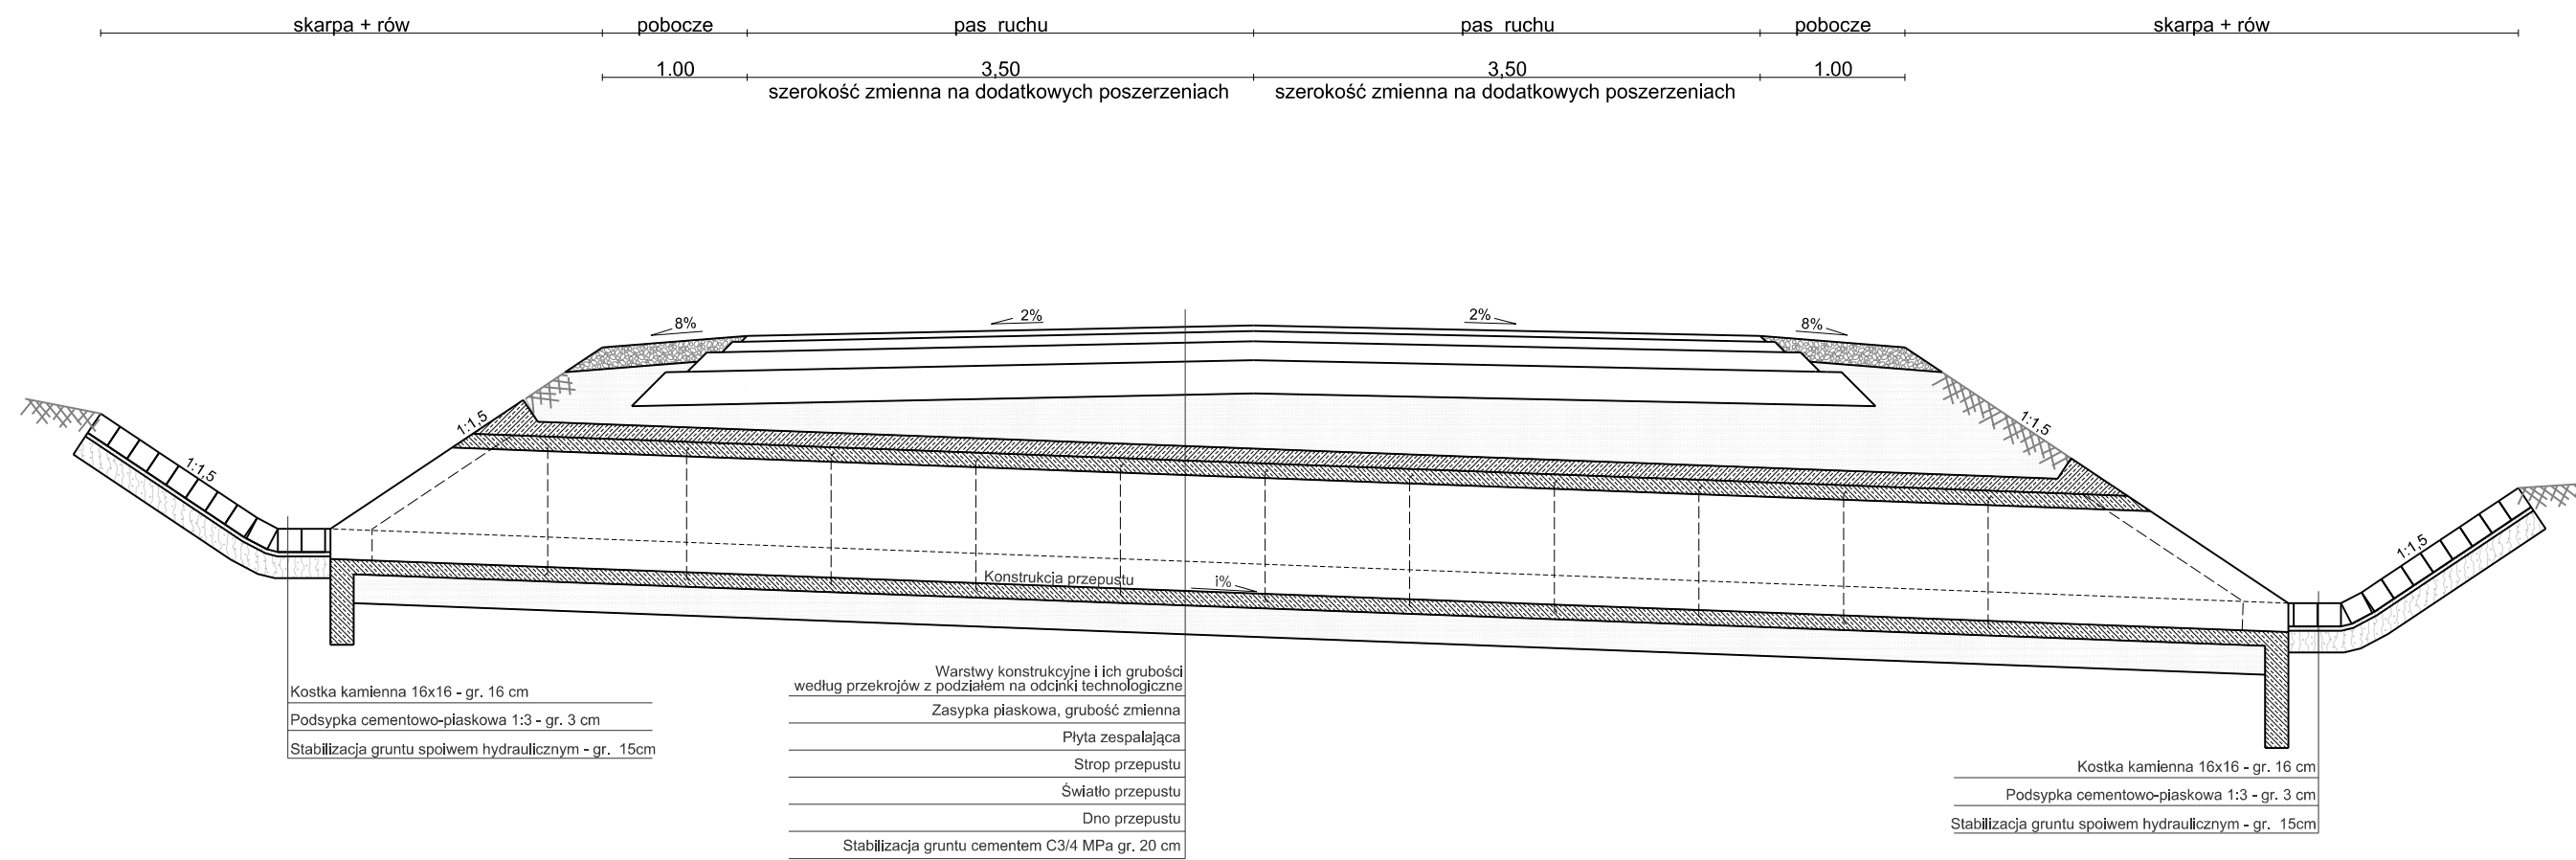

### PRZEKRÓJ POPRZECZNY PRZEZ PRZEPUST POD DROGĄ GŁÓWNĄ

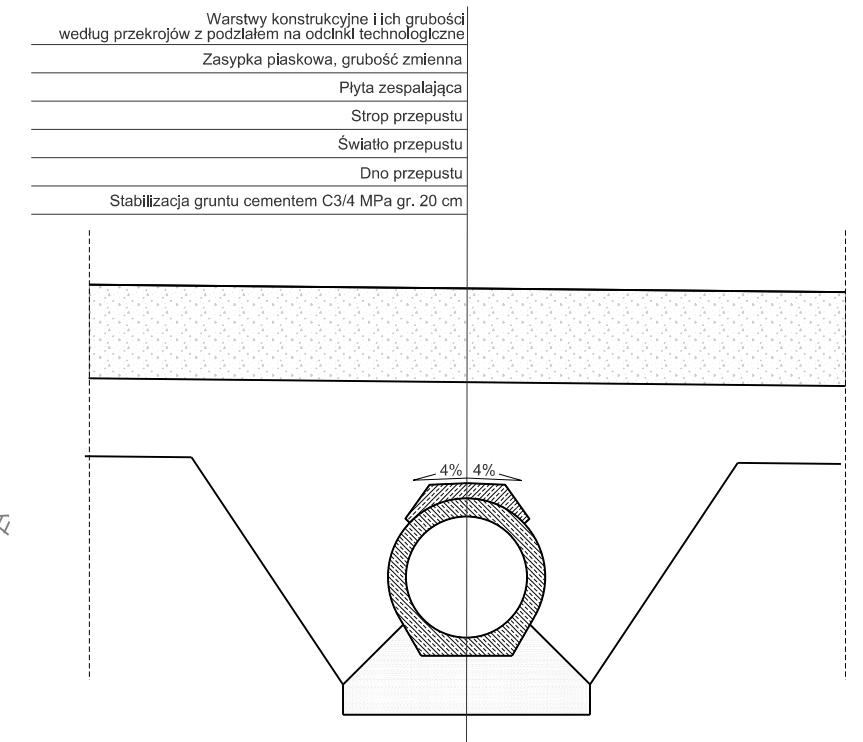

### PRZEKRÓJ PODŁUŻNY PRZEZ PRZEPUST POD ZJAZDEM

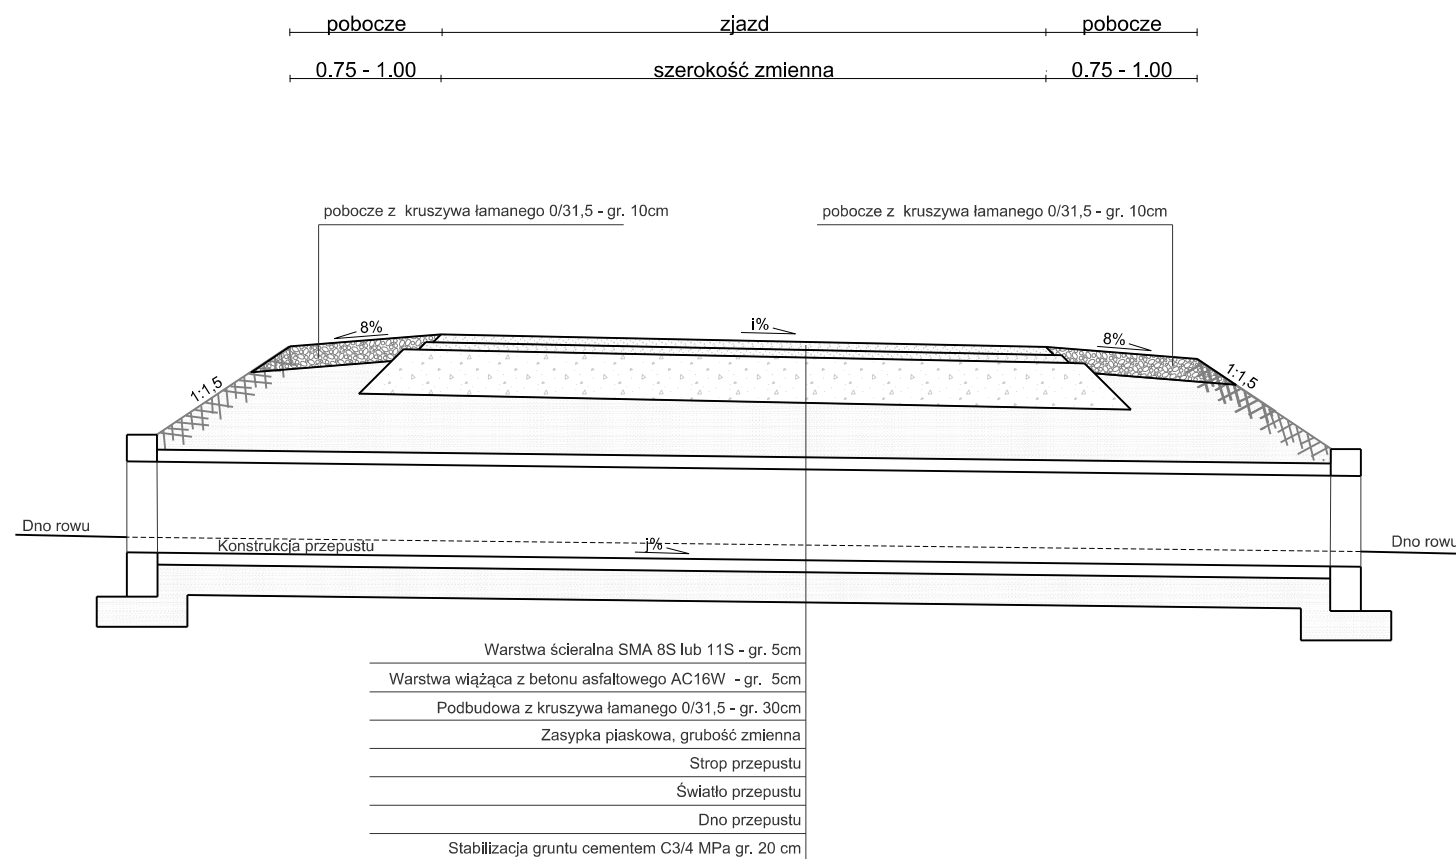

Nazwa Inwestycji  
**"Opracowanie dokumentacji projektowej dla przebudowy drogi powiatowej nr 2000D na odcinku od zjazdu z autostrady A4 przez miejscowości Kilianów, Piławę, Milin do Mietkowa, która stanowi bezpośrednie połączenie z siecią TEN-T obszarów aktywności gospodarczej powiatu wrocławskiego i powiatu świdnickiego."**

Etap  
**ETAP I**

Stadium  
**PROJEKT WYKONAWCZY**

Inwestor  
 **POWIAT WROCŁAWSKI**  
50-440 Wrocław, ul. Kościuszki 131

Jednostka projektowa  
**PROWAY Zbigniew Kowalski**  
ul. A. Vivaldiego 56/3      TEL. 697 917 251  
52-129 Wrocław      FAX 71 750 34 67  
Adres Biura      E-mail biuro@proway.com.pl  
55-040 Koblerzyce      http://proway.com.pl  
ul. Atramentowa 10  
Bielany Wrocławskie

Projektant / mgr Inż. ZBIGNIEW KOWALSKI	nr uprawnień 136/DOS/04 w specjalności drogowej do projektowania bez ograniczeń	podpis	Branża: <b>BRANŻA DROGOWA</b>
Sprawdzający / mgr Inż. MACIEJ KOSZEK	296/DOS/09 w specjalności drogowej do projektowania bez ograniczeń		Skala rysunku: <b>1:50</b>
Opracowująca / mgr Inż. ALEKSANDRA WĄS			Data opracowania: <b>30.06.2017</b>
			Numer rysunku: <b>4.6</b>

Nazwa rysunku  
**PRZEKROJE KONSTRUKCYJNE PRZEPUSTÓW**