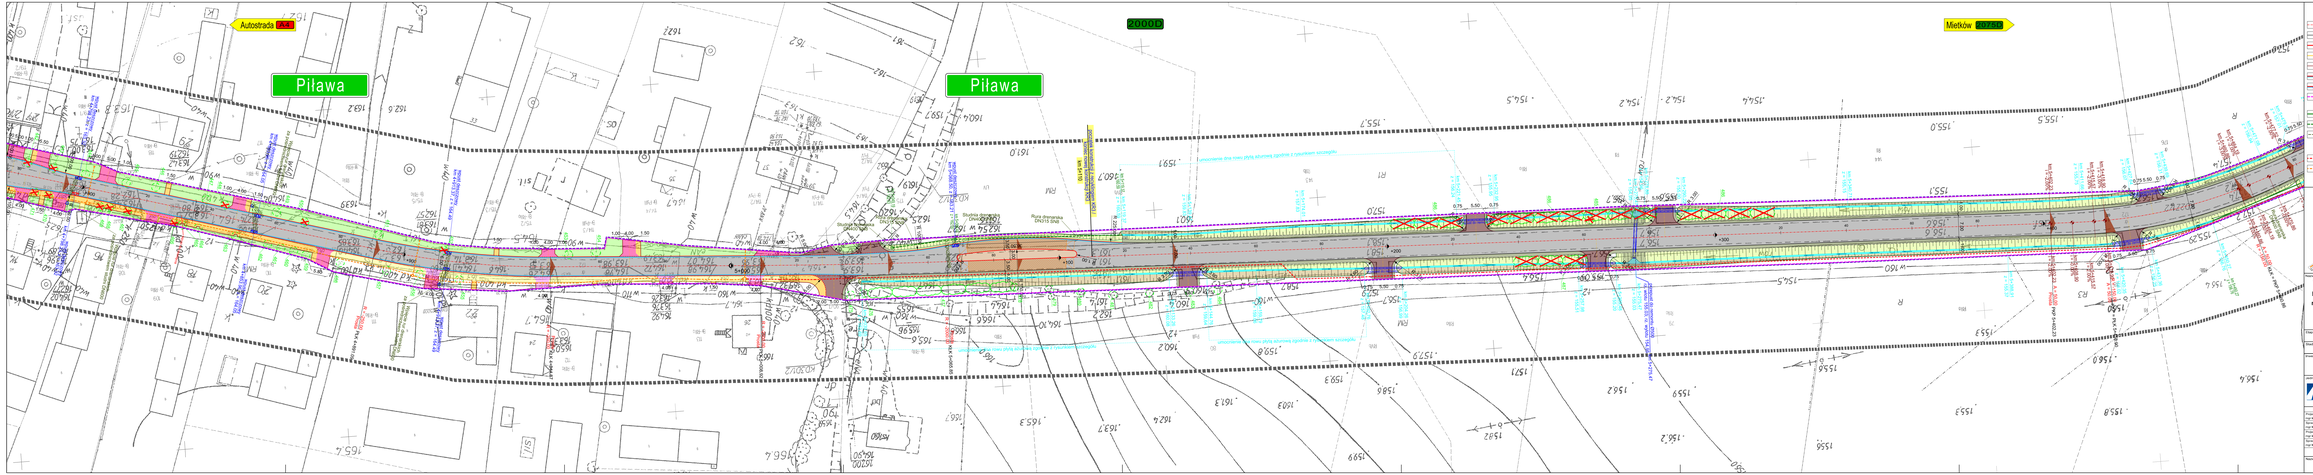

LEGENDA

- oś jezdni
- projektowana krawędź jezdni bitumicznej
- projektowana krawędź betonowy
- istniejący krawężnik
- projektowana obrzeża betonowe
- projektowane ścieki betonowe
- projektowany wpust deszczowy
- granica pasa drogowego
- projektowana kanalizacja deszczowa DN400
- projektowana kanalizacja deszczowa DN315
- projektowana kanalizacja deszczowa DN250
- studnia rewizyjna
- kanał technologiczny kablowy DN
- kanał technologiczny kanalizacja z rur 110mm
- oś jezdni
- projektowana krawędź jezdni bitumicznej
- projektowana krawędź betonowy obniżony
- istniejący krawężnik obniżony
- istniejące obrzeża
- projektowane ścieki betonowe
- projektowany wpust deszczowy do wymiany
- granica inwestycji
- projektowana kanalizacja deszczowa DN400 (rodzaj rury do ustalenia)
- istniejąca kanalizacja deszczowa (rodzaj rury do ustalenia)
- studnia rewizyjna
- grupa drzew liściastych
- Żywopłot
- zakaz do usunięcia
- nawierzchnia bitumiczna KNA
- nawierzchnia bitumiczna KNJ
- nawierzchnia wyrównawcza
- skarpa
- dno rowu
- przeciwskarpa
- nawierzchnia bitumiczna zjazdu
- zjazd z kostki prostokątnej
- zjazd z kostki betonowej 30 (do przeznaczenia i remontu)
- pobocze
- chodnik z kostki betonowej prostokątnej
- chodnik z kostki betonowej kl. 6 prostokątnej (do remontu)
- wyspa z kostki betonowej
- wyspa z kostki kamiennej prostokątnej
- ściek
- umocnienie rowu

ETAP I km 0+000.00 do 5+000
ETAP II km 5+000.00 do 10+000
ETAP III km 10+000.00 do 15+000
ETAP IV km 15+000.00 do 19+626

"Opracowanie dokumentacji projektowej dla przebudowy drogi powiatowej nr 20000 na odcinku od zjazdu z autostrady A4 przez miejscowości Kiliánów, Piławę, Milin do Miętkowa, która stanowi bezpośrednie połączenie z siecią TEN-T obszarów aktywności gospodarczej powiatu wrocławskiego i powiatu świdnickiego."

ETAP II

PROJEKT WYKONAWCZY

Inwestor: POWIAT WROCŁAWSKI
50-440 Wrocław, ul. Kościuszki 131

Opracował: PROWAY Zbigniew Kowalski
ul. A. Krajowego 39/43, 51-180 Wrocław
NIP 894-101-10-71
Tel. 601 40 41 42
Fax +71 342 54 87
e-mail: proway@proway.com.pl
http://proway.com.pl/
Pracownia Projektowa Drogowa

Projektant branża drogowa	mgr inż. Zbigniew Kowalski	upr. nr uprawnień 0020/OW/07	
Projektant branża drogowa	mgr inż. Zbigniew Kowalski	upr. budowlane do projektowania bez ograniczeń	
Projektant branża drogowa	mgr inż. Zbigniew Kowalski	upr. budowlane do projektowania bez ograniczeń	
Projektant sieci sanitarnych	mgr inż. Zbigniew Kowalski	0020/OW/07 w specjalności instalacji	
Sprawdzający branża drogowa	mgr inż. Zbigniew Kowalski	0020/OW/07 w specjalności instalacji	
Sprawdzający sieci sanitarnych	mgr inż. Mirosław Kowalski	Uprawnienia do projektowania bez ograniczeń	

Skala rysunku: 1:500

Data opracowania: 30.06.2017

Numer rysunku: 2.9

PLAN SYTUACYJNY