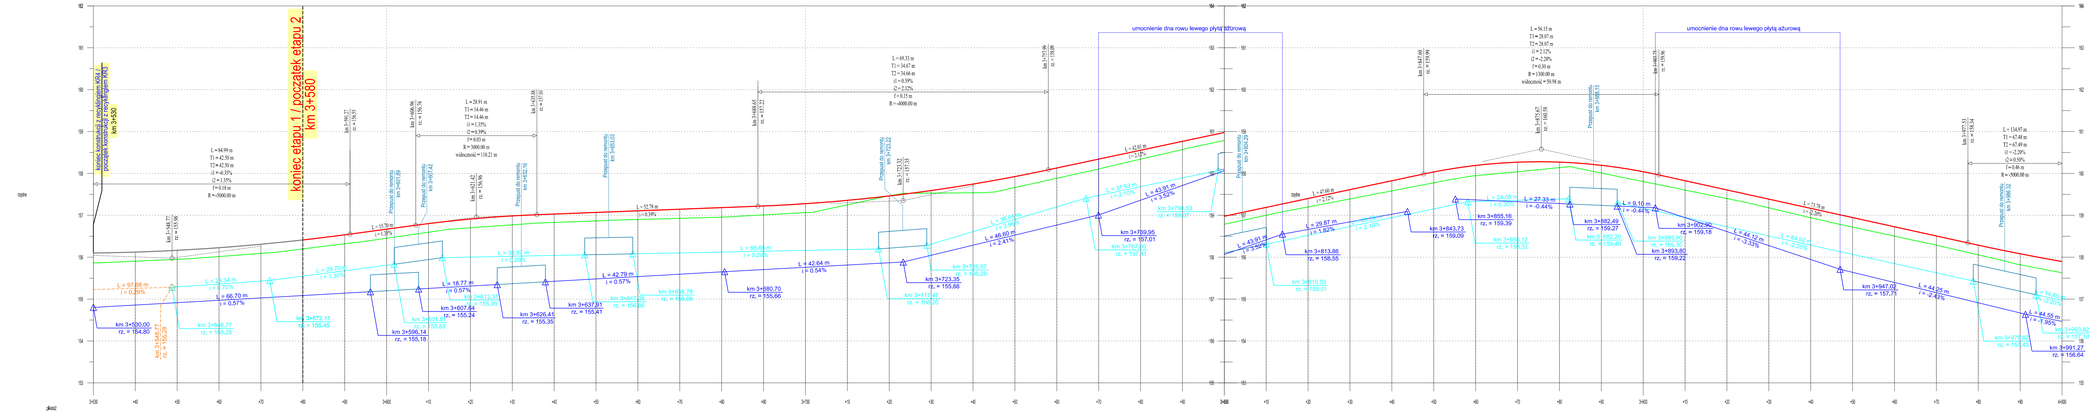

LEGEND

- niweta drogi
- profil istniejącego terenu
- niweleta dna rowu lewostronnego
- niweleta dna rowu prawostronnego
- niweleta dna drenażu lewostronnego
- niweleta dna drenażu prawostronnego
- skrzyżowanie - ułożone po stronie prawej
- skrzyżowanie - ułożone po stronie lewej
- wpust deszczowy prawostronny
- wpust deszczowy lewostronny
- przepust

Nazwa inwestycji

"Opracowanie dokumentacji projektowej dla przebudowy drogi powiatowej nr 2000D na odcinku od zjazdu z autostrady A4 przez miejscowości Kilianów, Piławę, Milin do Mietkowa, która stanowi bezpośrednie połączenie z siecią TEN-T obszarów aktywności gospodarczej powiatu wrocławskiego i powiatu świdnickiego."

Etap: ETAP II

Stadium: PROJEKT WYKONAWCZY

Inwestor: POWIAT WROCŁAWSKI, 50-440 Wrocław, ul. Kościuszki 131

Jednostka projektowa: PROWAY Zbigniew Kowalski, ul. A. Kwiatkiego 36/13, 53-129 Wrocław, tel. 71 730 34 97, fax 71 730 34 97, 504 048 Kraków, ul. Aramowicka 10, Bielany Wrocławskie

	nr uprawnień	profesja	Branża: BRANŻA DROGOWA
Projektant: mgr inż. ZBIGNIEW KOWALSKI	1/WOD/2014 w specjalności drogowej do projektowania bez ograniczeń		Skala rysunku: 1:500
Sprawdzający: mgr inż. MACIEJ KOSZEK	2/WOD/2016 w specjalności drogowej do projektowania bez ograniczeń		Data opracowania: 30.06.2017
Sprawdzający: mgr inż. ALEKSANDRA KNAP			Numer rysunku: 3.9

Nazwa rysunku: PRZEKRÓJ PODŁUŻNY DP 2000D