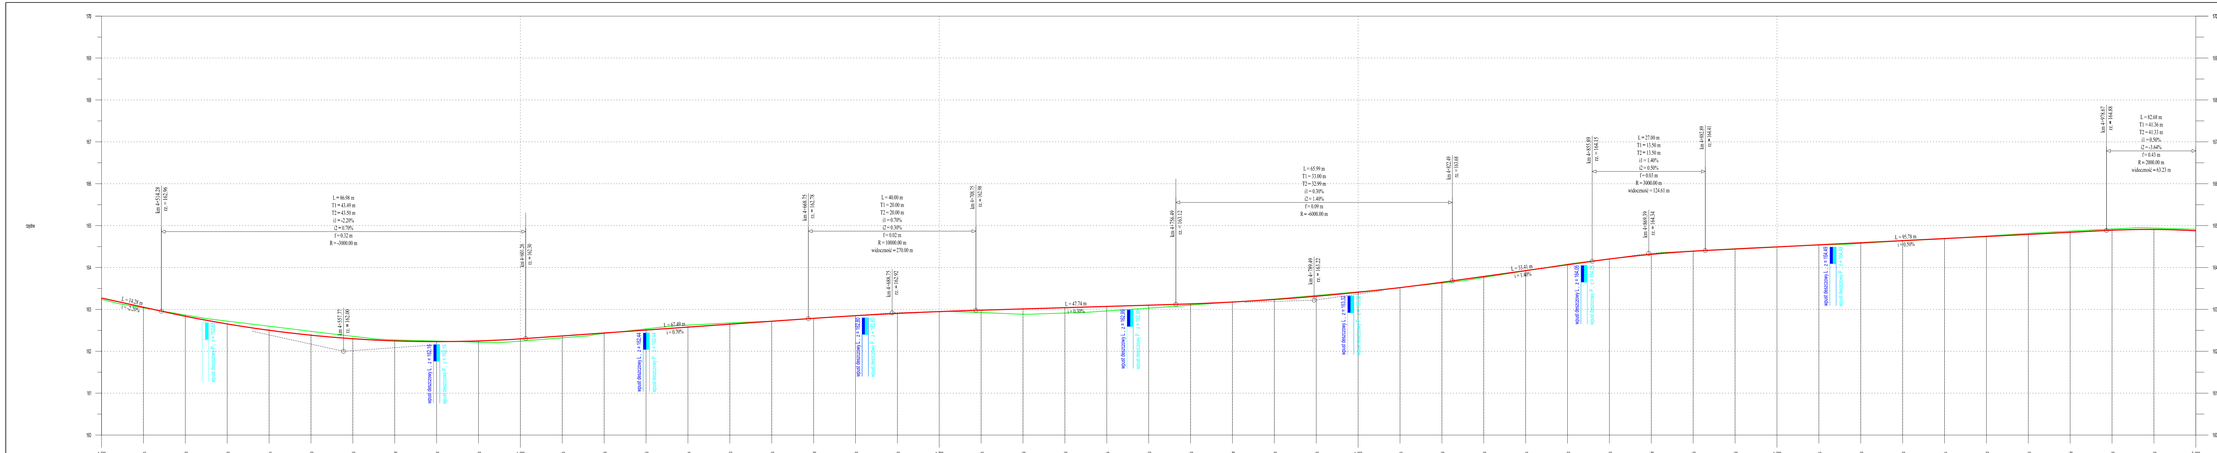

Nazwa inwestycji

"Opracowanie dokumentacji projektowej dla przebudowy drogi powiatowej nr 2000D na odcinku od zjazdu z autostrady A4 przez miejscowości Kilianów, Piławę, Milin do Mietkowa, która stanowi bezpośrednie połączenie z siecią TEN-T obszarów aktywności gospodarczej powiatu wrocławskiego i powiatu świdnickiego."

Etap: ETAP II

Stadium: PROJEKT WYKONAWCZY

Inwestor: POWIAT WROCŁAWSKI, 50-440 Wrocław, ul. Kościuszki 131

Jednostka projektowa: PROWAY

PROWAY Zbigniew Kowalski
ul. A. Hrabiego 36/13
52-129 Wrocław
NIP 894-000-00-00
Arkadiusz Kuderczyk
ul. Aranżacyjna 10
Radary Wrocławskie
TEL. 071 317 201
FAX 71 730 34 67
Email:biuro@proway.com.pl
http://proway.com.pl

Projektant i kpr ikd. ZBIGNIEW KOWALSKI	I WDOŚCIAN w specjalności drogowej do projektowania bez ograniczeń	Branża:	BRANŻA DROGOWA
Sprawdzający i kpr ikd. MACIEJ KOSZEWA	ZWDOŚCIAN w specjalności drogowej do projektowania bez ograniczeń	Skala rysunku:	1:500
Kierownik projektu mgr inż. ALEKSANDRA HAJG		Data opracowania:	30.06.2017
		Numer rysunku:	3.11

Nazwa rysunku: PRZEKRÓJ PODŁUŻNY DP 2000D