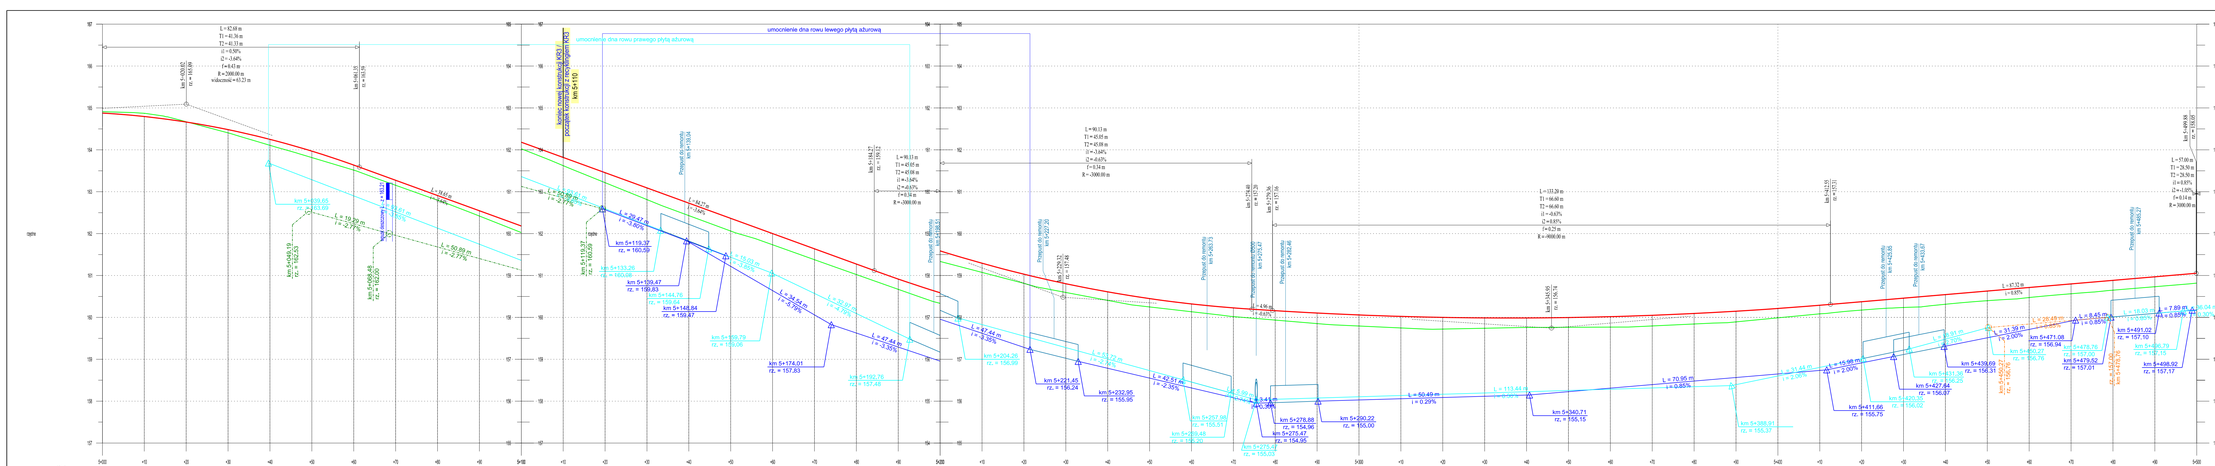
umocnienie dna rowu lewego płytą ażurową
umocnienie dna rowu prawego płytą ażurową
km 5+110
km 5+633,65 rz. = 163,69
km 5+619,19 rz. = 162,53
km 5+606,46 rz. = 162,00
km 5+119,37 rz. = 160,02
km 5+109,47 rz. = 159,83
km 5+144,79 rz. = 159,84
km 5+146,84 rz. = 159,87
km 5+174,01 rz. = 157,83
km 5+192,76 rz. = 157,48
km 5+204,29 rz. = 156,99
km 5+221,45 rz. = 156,04
km 5+232,95 rz. = 155,96
km 5+257,99 rz. = 155,51
km 5+278,68 rz. = 154,90
km 5+275,47 rz. = 154,95
km 5+290,22 rz. = 155,00
km 5+340,71 rz. = 155,15
km 5+411,66 rz. = 155,75
km 5+427,44 rz. = 156,07
km 5+430,69 rz. = 156,31
km 5+471,08 rz. = 156,94
km 5+478,76 rz. = 157,07
km 5+479,52 rz. = 157,07
km 5+491,03 rz. = 157,10
km 5+495,79 rz. = 157,10
km 5+498,50 rz. = 157,17
km 5+504,05 rz. = 157,17
Przejście dla zwierząt km 5+109,04
Przejście dla zwierząt km 5+204,29
Przejście dla zwierząt km 5+227,20
Przejście dla zwierząt km 5+243,47
Przejście dla zwierząt km 5+257,99
Przejście dla zwierząt km 5+426,46
Przejście dla zwierząt km 5+425,85
Przejście dla zwierząt km 5+480,27
km 5+427,15 rz. = 157,01
km 5+146,57 rz. = 159,12
km 5+119,37 rz. = 160,02
km 5+633,65 rz. = 163,69
km 5+606,46 rz. = 162,00
km 5+619,19 rz. = 162,53
km 5+498,50 rz. = 157,17
km 5+504,05 rz. = 157,17
km 5+427,15 rz. = 157,01
km 5+411,66 rz. = 155,75
km 5+340,71 rz. = 155,15
km 5+290,22 rz. = 155,00
km 5+278,68 rz. = 154,90
km 5+275,47 rz. = 154,95
km 5+257,99 rz. = 155,51
km 5+232,95 rz. = 155,96
km 5+221,45 rz. = 156,04
km 5+192,76 rz. = 157,48
km 5+174,01 rz. = 157,83
km 5+146,84 rz. = 159,87
km 5+144,79 rz. = 159,84
km 5+109,47 rz. = 159,83
km 5+119,37 rz. = 160,02
km 5+133,36 rz. = 160,48
km 5+427,44 rz. = 156,07
km 5+430,69 rz. = 156,31
km 5+471,08 rz. = 156,94
km 5+478,76 rz. = 157,07
km 5+479,52 rz. = 157,07
km 5+491,03 rz. = 157,10
km 5+495,79 rz. = 157,10
km 5+498,50 rz. = 157,17
km 5+504,05 rz. = 157,17
L = 42,68 m
T1 = 41,36 m
T2 = 41,73 m
i1 = 6,56%
i2 = -3,64%
r = 3,43 m
R = 2000,00 m
widoczność = 43,23 m
L = 39,61 m
i = -4,00%
L = 19,39 m
i = -2,77%
L = 59,89 m
i = -2,77%
L = 22,47 m
i = 3,80%
L = 44,44 m
i = 3,80%
L = 47,44 m
i = 3,80%
L = 42,44 m
i = 3,37%
L = 42,68 m
i = 2,00%
L = 47,44 m
i = 2,00