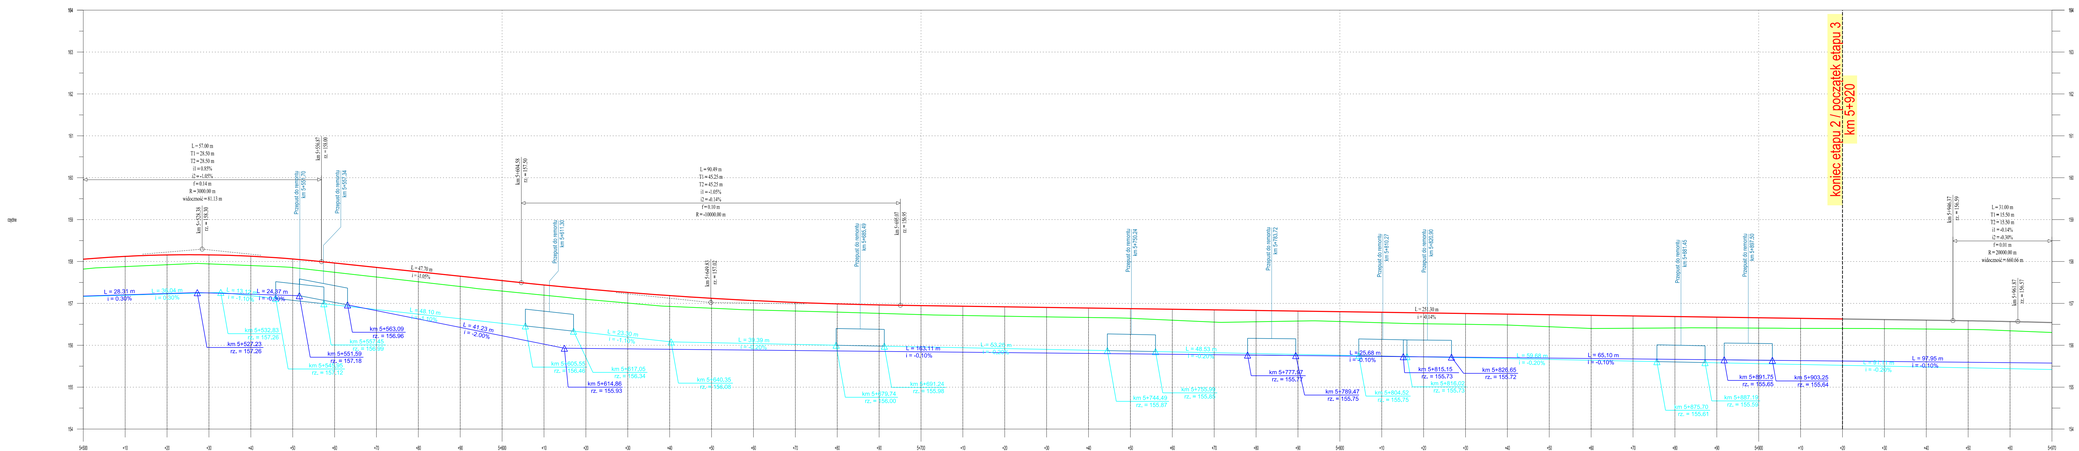

LEGEND

- niweleta drogi
- profil istniejącego terenu
- niweleta dna rowu lewostronnego
- niweleta dna rowu prawostronnego
- niweleta dna drenażu lewostronnego
- niweleta dna drenażu prawostronnego
- skrzyżowanie - ulica do DP2000D po stronie prawej
- skrzyżowanie - ulica do DP2000D po stronie lewej
- wylot dreszczowy prawostronny
- wylot dreszczowy lewostronny
- przepust

Nazwa inwestycji:

"Opracowanie dokumentacji projektowej dla przebudowy drogi powiatowej nr 2000D na odcinku od zjazdu z autostrady A4 przez miejscowości Kilianów, Piławę, Milin do Mietkowa, która stanowi bezpośrednie połączenie z siecią TEN-T obszarów aktywności gospodarczej powiatu wrocławskiego i powiatu świdnickiego."

Etap: ETAP II

Stadium: PROJEKT WYKONAWCZY

Inwestor: POWIAT WROCŁAWSKI
50-440 Wrocław, ul. Kościuszki 131

Jednostka projektowa:

PROWAY Zbigniew Kowalski
ul. A. Vivaldiego 34/13
52-129 Wrocław
tel. 606 217 291
55-040 Kobierzyce
ul. Akermanowa 10
Bielany Wrocławskie

FAX 71 730 34 97
biuro@drogiwodociagi.com.pl
http://proway.com.pl

	w uprawnieniach	profesja	Branża: BRANŻA DROGOWA
Projektant: mgr inż. ZBIGNIEW KOWALSKI	1/WOKD/06 w specjalności drogowej do przebudowania bez ograniczeń		Skala rysunku: 1:500
Sprawdzający: mgr inż. MACIEJ KOSZEK	2/WOKD/08 w specjalności drogowej do przebudowania bez ograniczeń		Data opracowania: 30.06.2017
Projektant: mgr inż. ALEKSANDRA HAŁ			Numer rysunku: 3.13

Nazwa rysunku: PRZEKRÓJ PODŁUŻNY DP 2000D