



PRZEKROJE KONSTRUKCYJNE Z PODZIAŁEM NA ODCINKI TECHNOLOGICZNE


**PRZEKRÓJ DROGOWY KR3
RECYKLING ISTNIEJĄCEJ NAWERZCHNI
od km 3+580 do km 3+703
od km 3+740 do km 3+870
od km 3+892 do km 4+060
od km 5+110 do km 5+300**

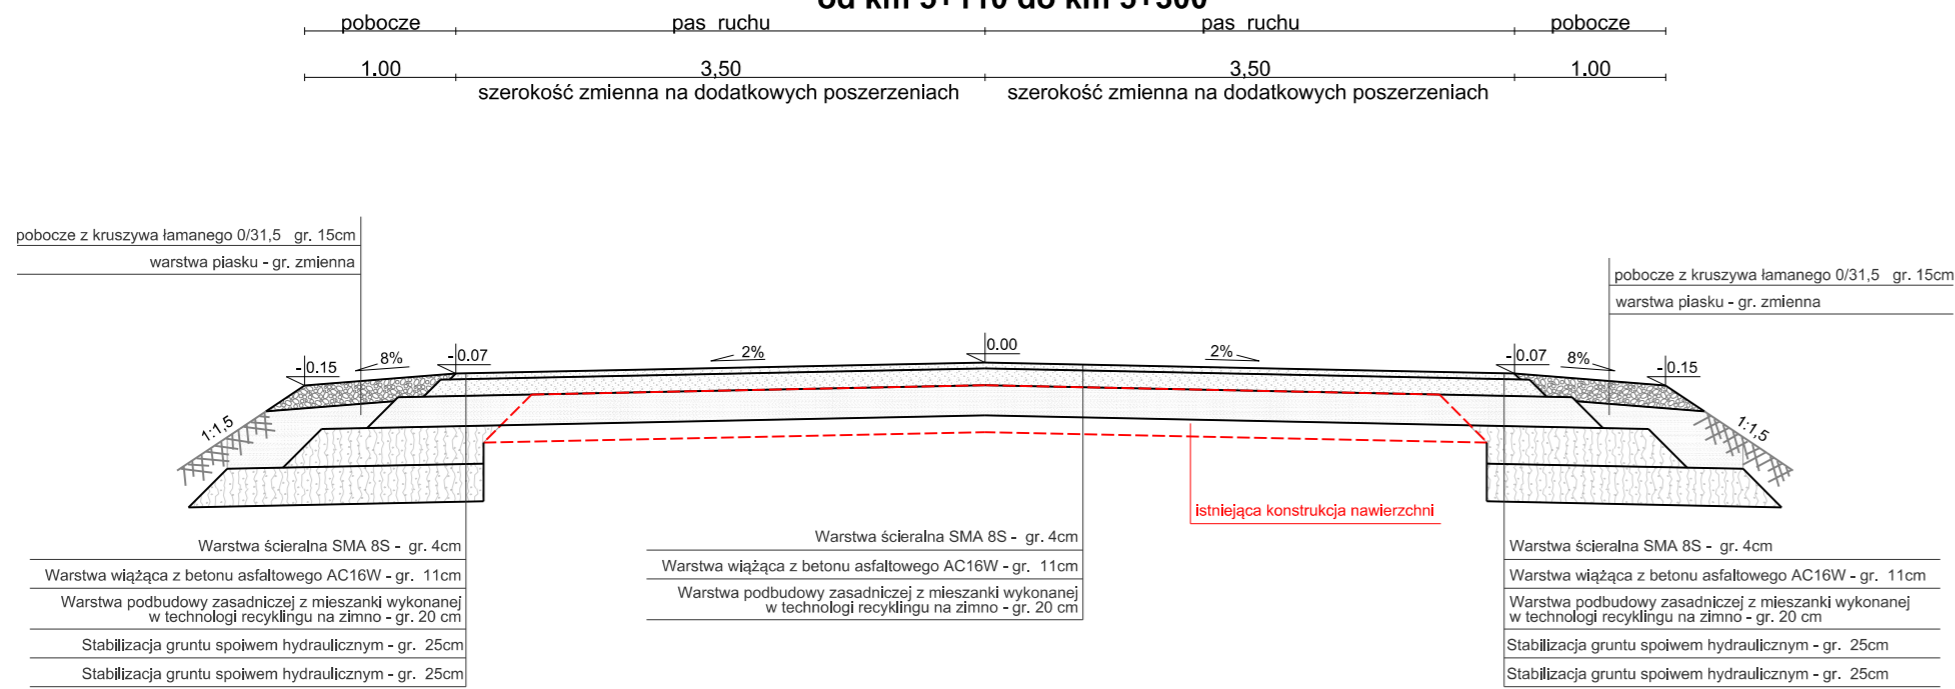


**PRZEKRÓJ DROGOWY KR3
CIENKA WARSTWA BITUMICZNA NA ZIMNO
od km 5+300 do km 5+920**

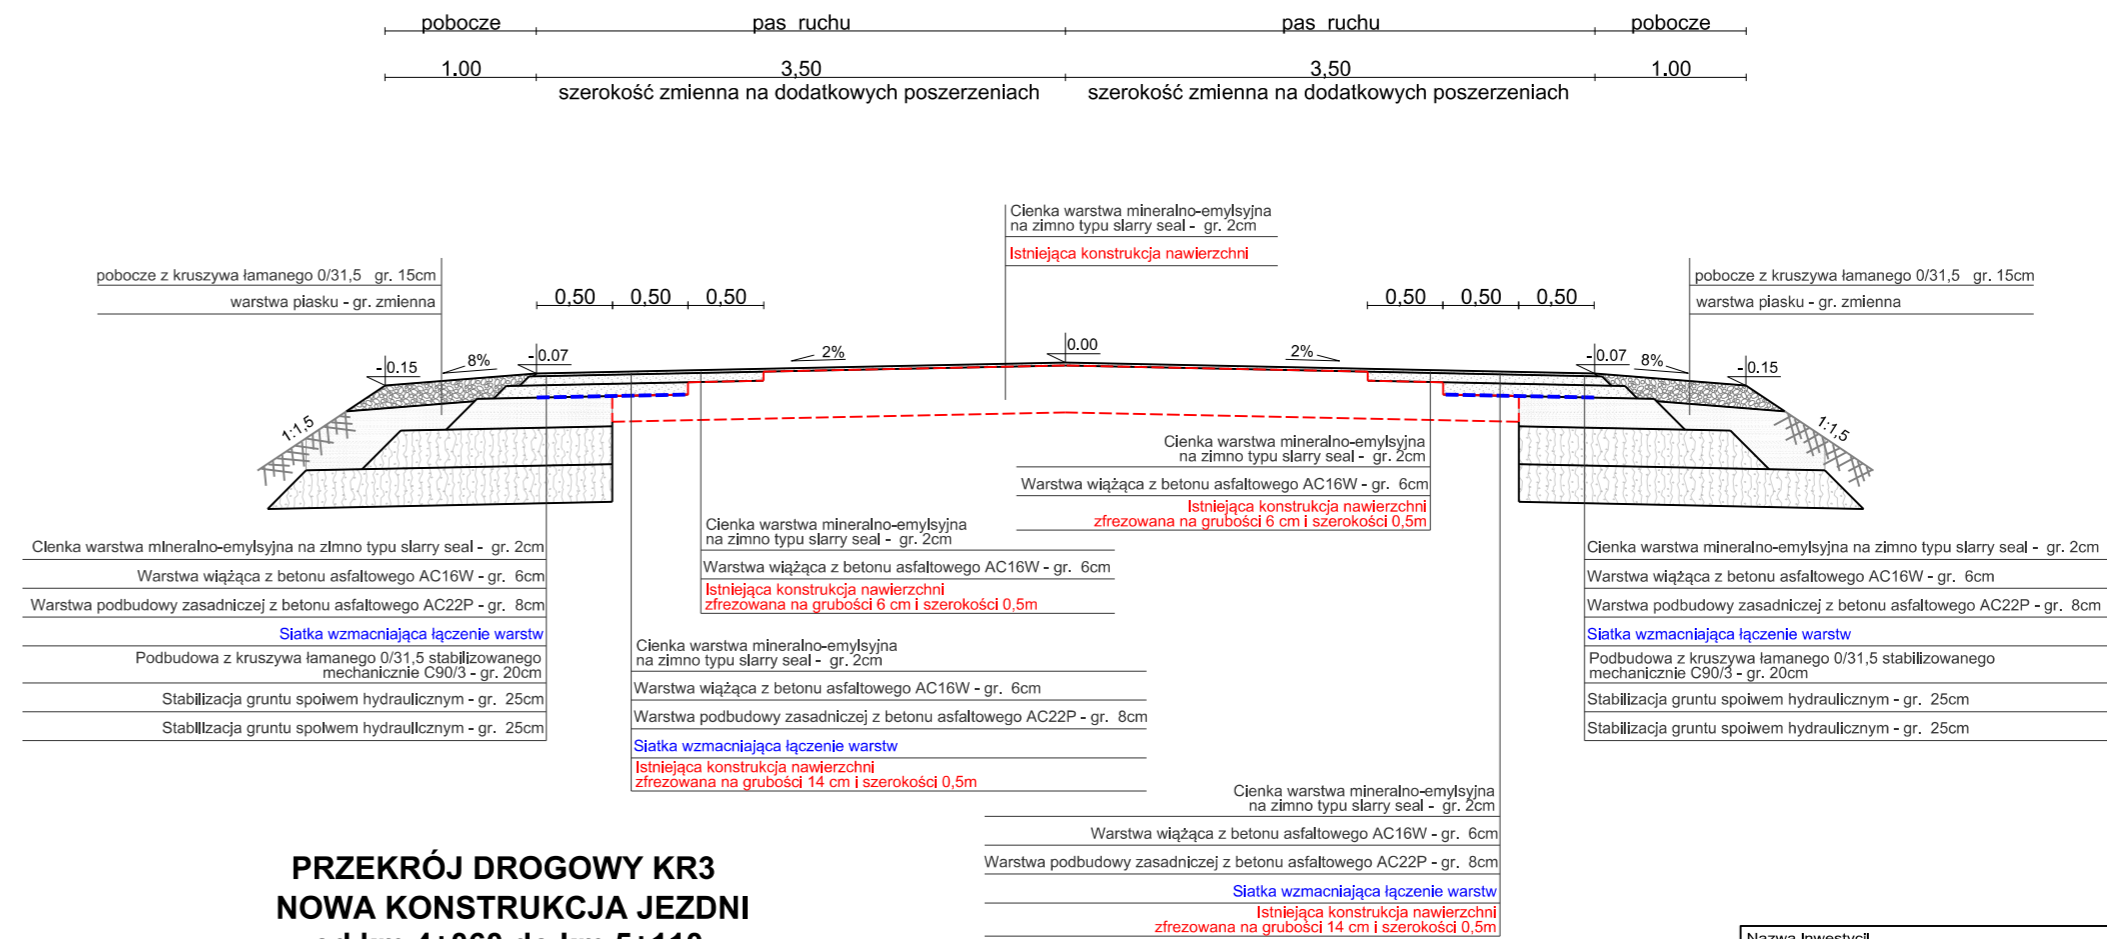

**PRZEKRÓJ DROGOWY KR3
RECYKLING ISTNIEJĄCEJ NAWERZCHNI
DODATKOWA STABILIZACJA POD WARSTWĄ MCE
od km 3+703 do km 3+740
od km 3+870 do km 3+892**

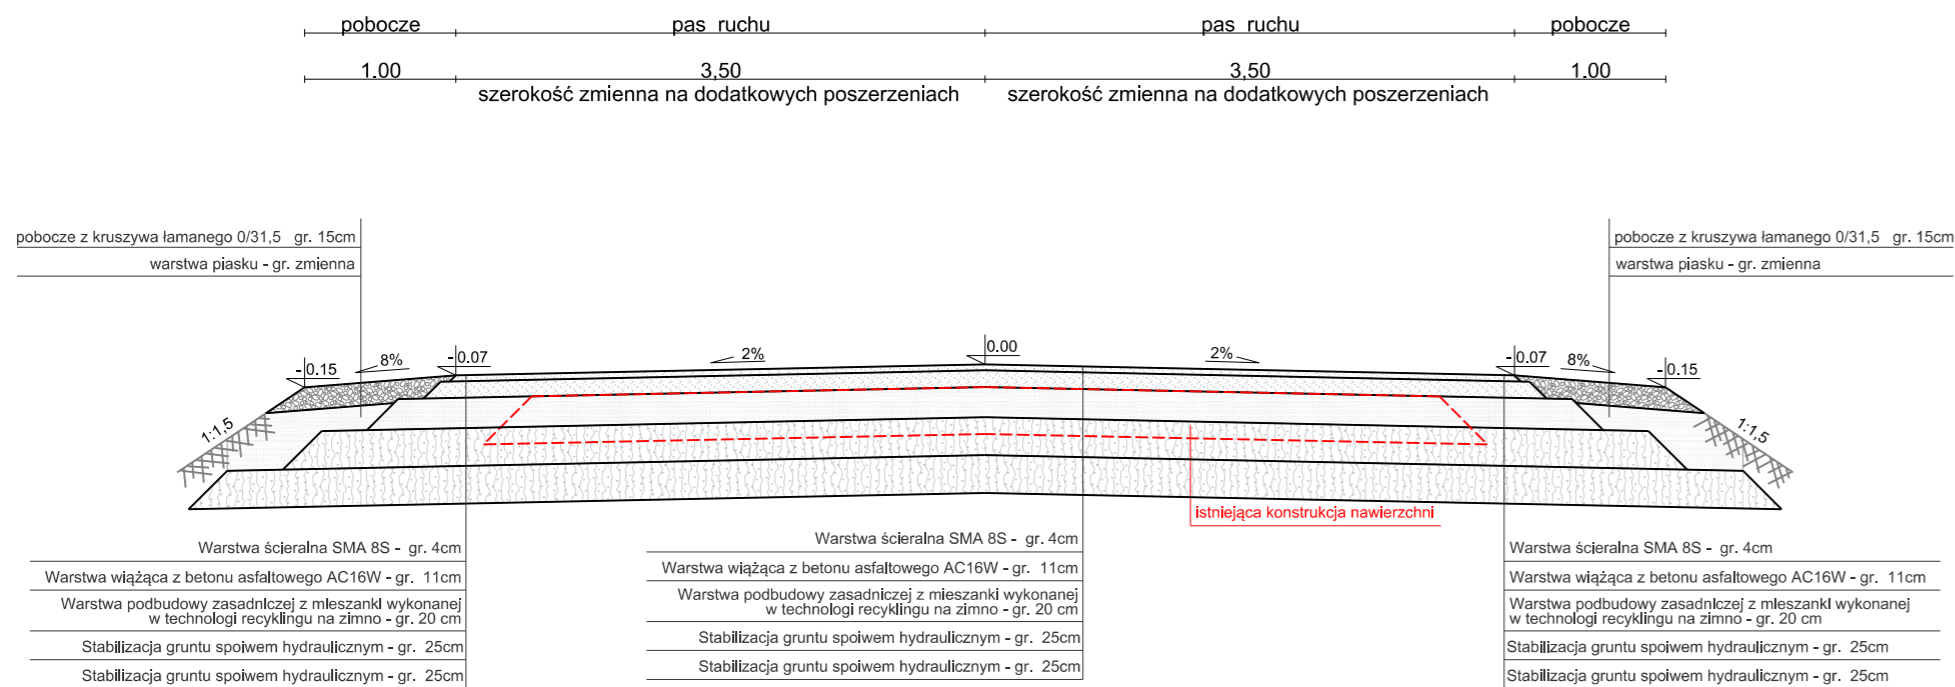

**PRZEKRÓJ DROGOWY KR3
NOWA KONSTRUKCJA JEZDNI
od km 4+060 do km 5+110**

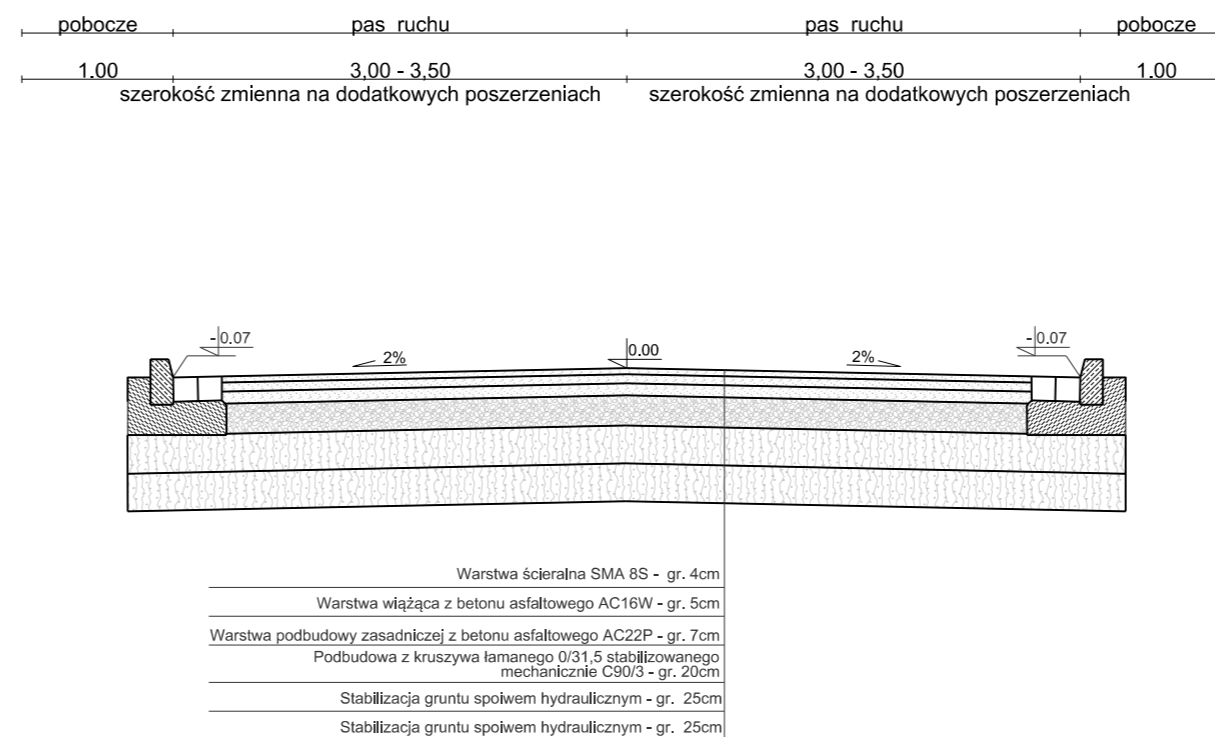

Nazwa inwestycji			
"Opracowanie dokumentacji projektowej dla przebudowy drogi powiatowej nr 2000D na odcinku od zjazdu z autostrady A4 przez miejscowości Kilianów, Piławę, Milin do Mietkowa, która stanowi bezpośrednie połączenie z siecią TEN-T obszarów aktywności gospodarczej powiatu wrocławskiego i powiatu świdnickiego."			
Etap			
ETAP II			
Stadium			
PROJEKT WYKONAWCZY			
Inwestor			
 POWIAT WROCŁAWSKI 50-440 Wrocław, ul. Kościuszki 131			
Jednostka projektowa		PROWAY Zbigniew Kowalski ul. A. Vivaldiego 56/3 TEL. 697 917 251 52-129 Wrocław FAX 71 750 34 67 Adres Biura E-mail: biuro@proway.com.pl 55-040 Koberzyce ul. Atramentowa 10 http://proway.com.pl Bielany Wrocławskie	
Projektant / mgr inż. ZBIGNIEW KOWALSKI		nr uprawnień	
Sprawdzający / mgr inż. MACIEJ KOSZEK		podpis	
Opracowująca / mgr inż. ALEKSANDRA WAŚ		Branża: BRANŻA DROGOWA	
136/DOŚ/04 w specjalności drogowej do projektowania bez ograniczeń		Skala rysunku: 1:50	
296/DOŚ/09 w specjalności drogowej do projektowania bez ograniczeń		Data opracowania: 30.06.2017	
		Numer rysunku: 4.1	
Nazwa rysunku			
PRZEKROJE KONSTRUKCYJNE			