



DODATKOWE PRZEKROJE KONSTRUKCYJNE


PRZEKRÓJ DROGOWY NA PROSTEJ

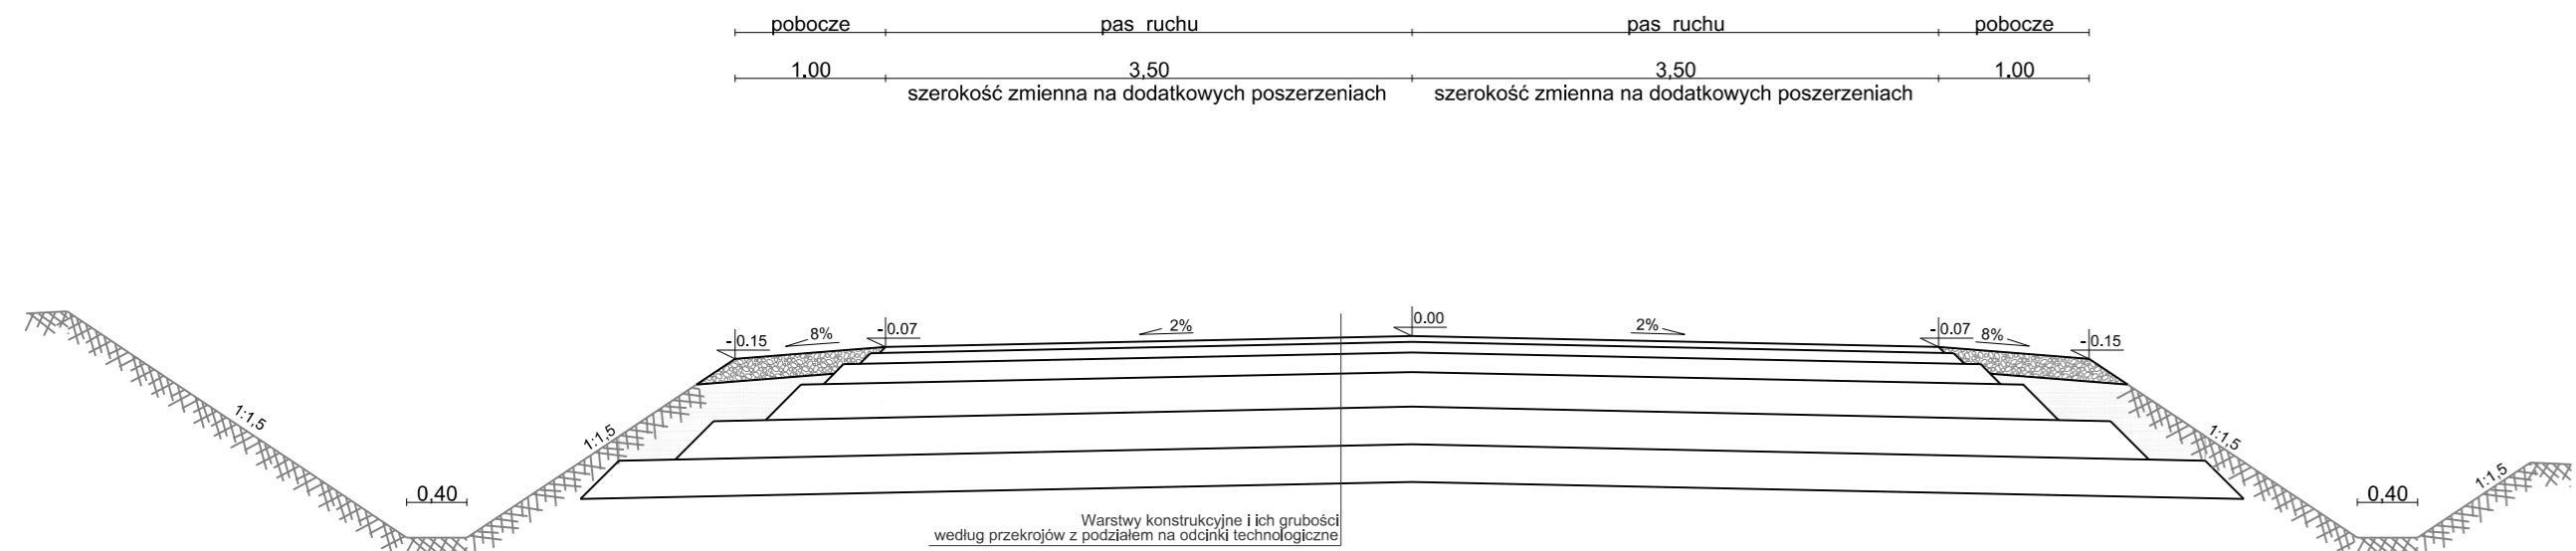


PRZEKRÓJ ULICZNY KR3 NOWA KONSTRUKCJA JEZDNI z chodnikiem jednostronnym i krawężnikiem dwustronnym

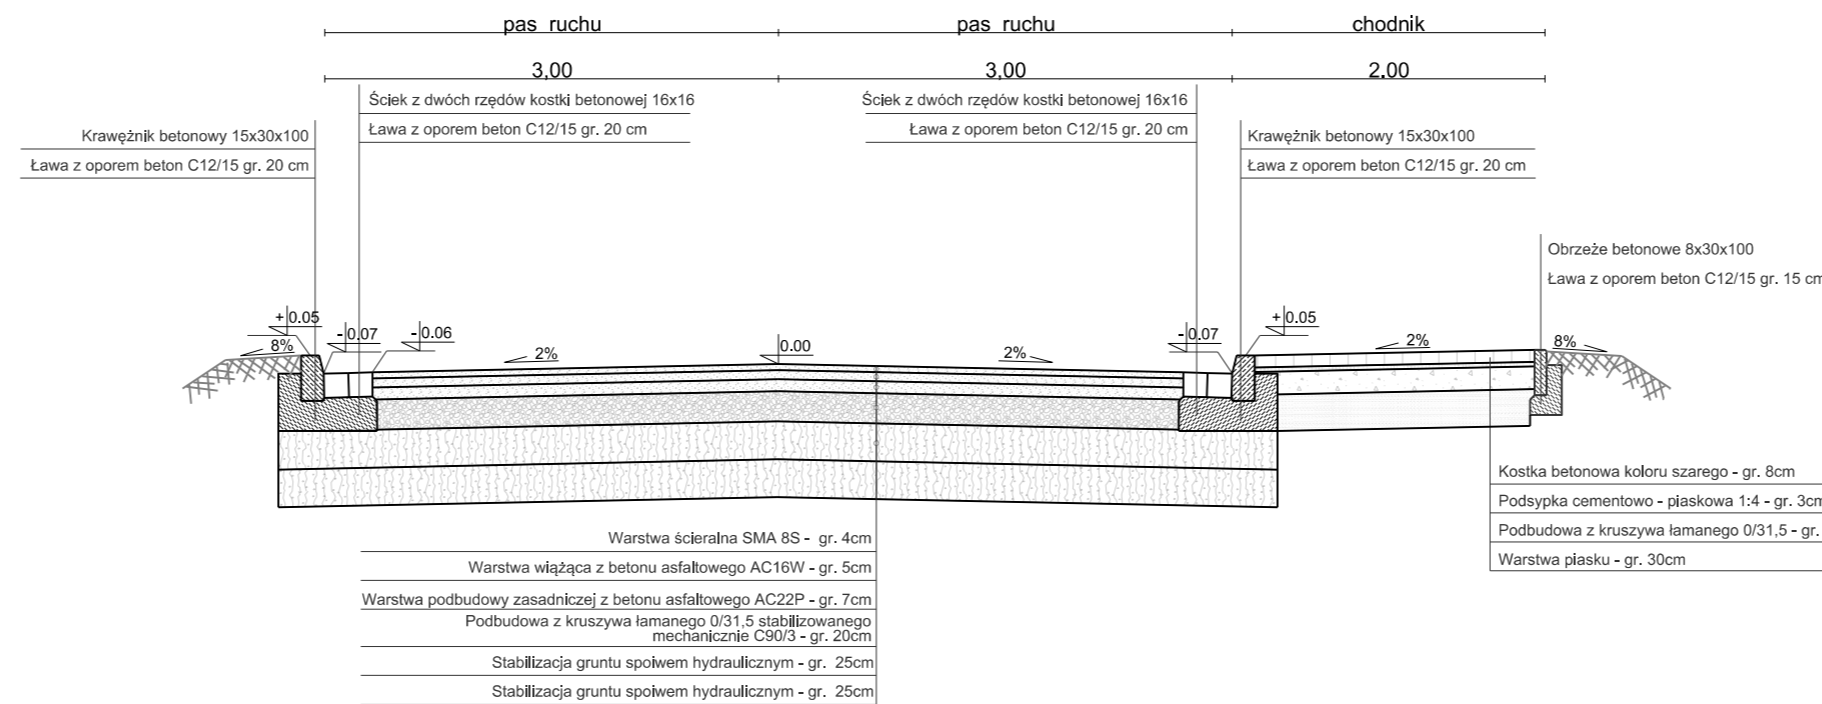


PRZEKRÓJ ULICZNY KR3 NOWA KONSTRUKCJA JEZDNI z chodnikiem dwustronnym i wyspą rozdzielającą

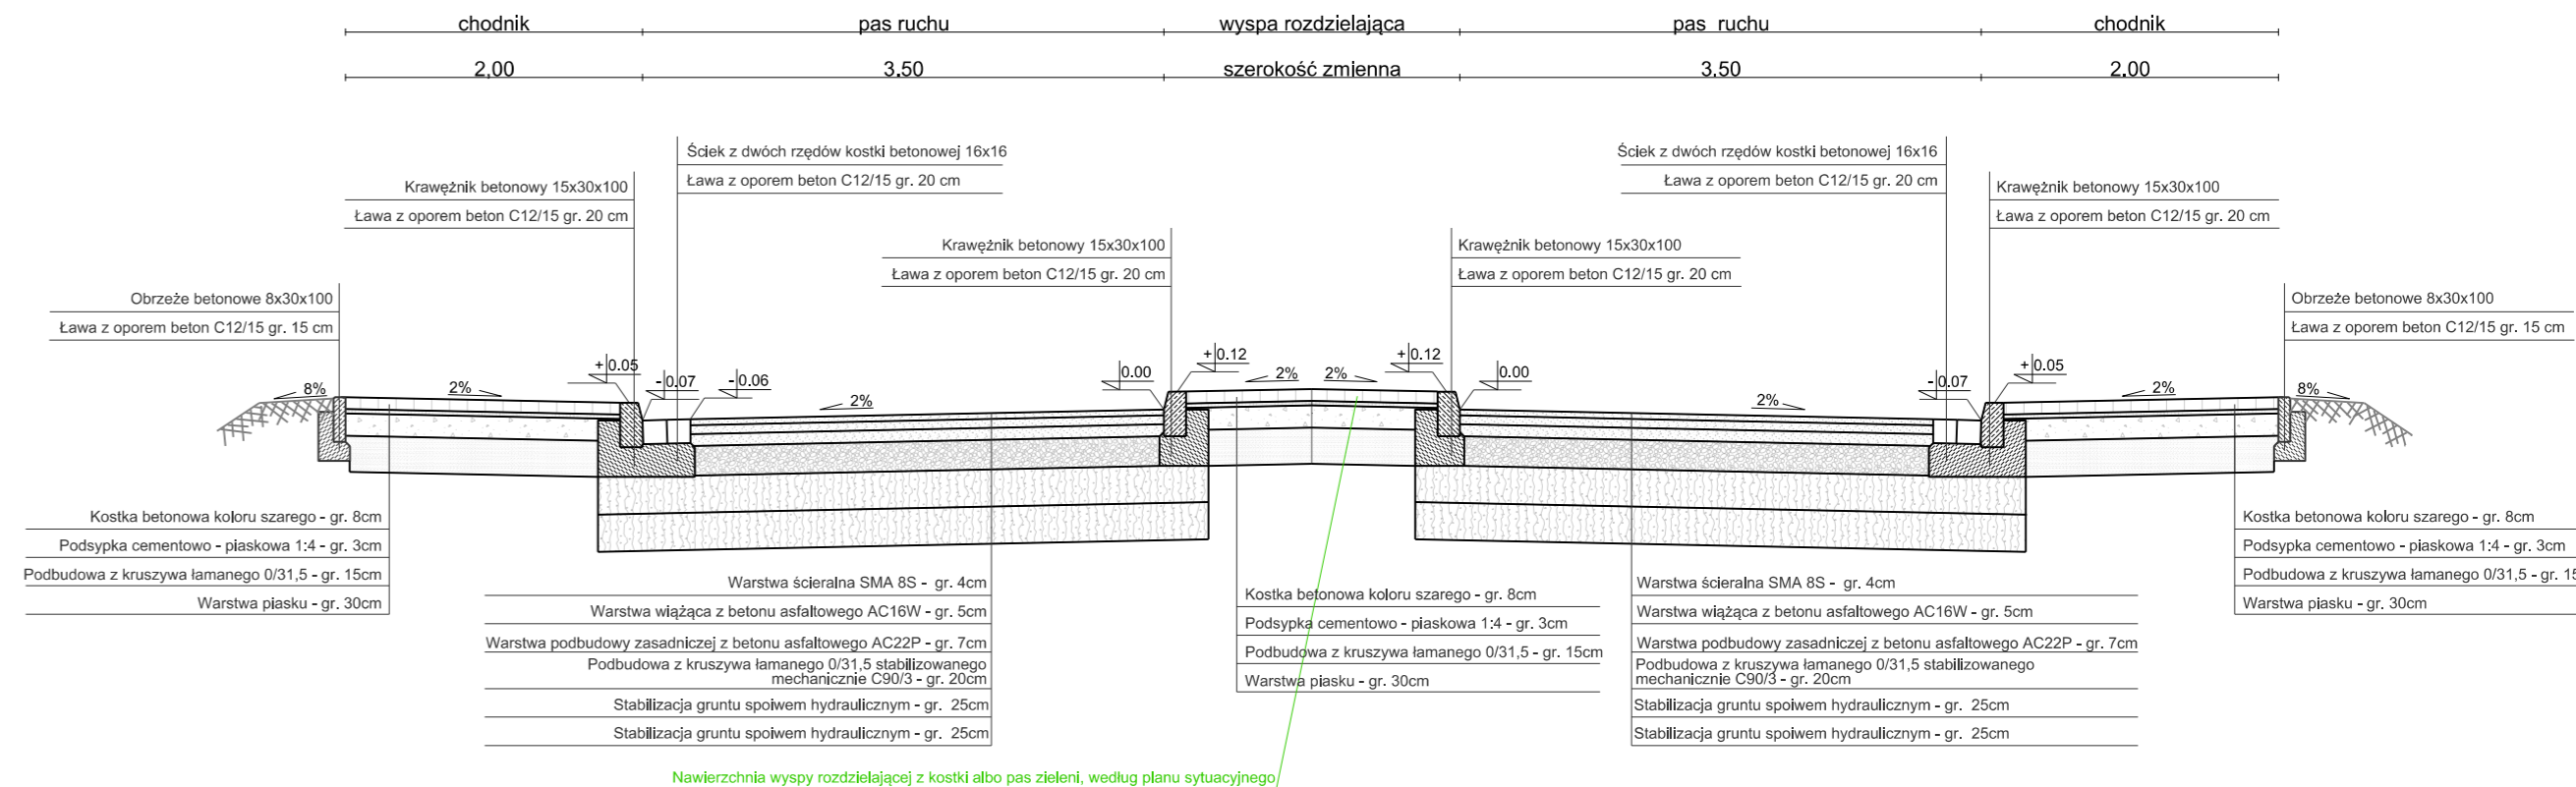


PRZEKRÓJ DROGOWY NA ŁUKU

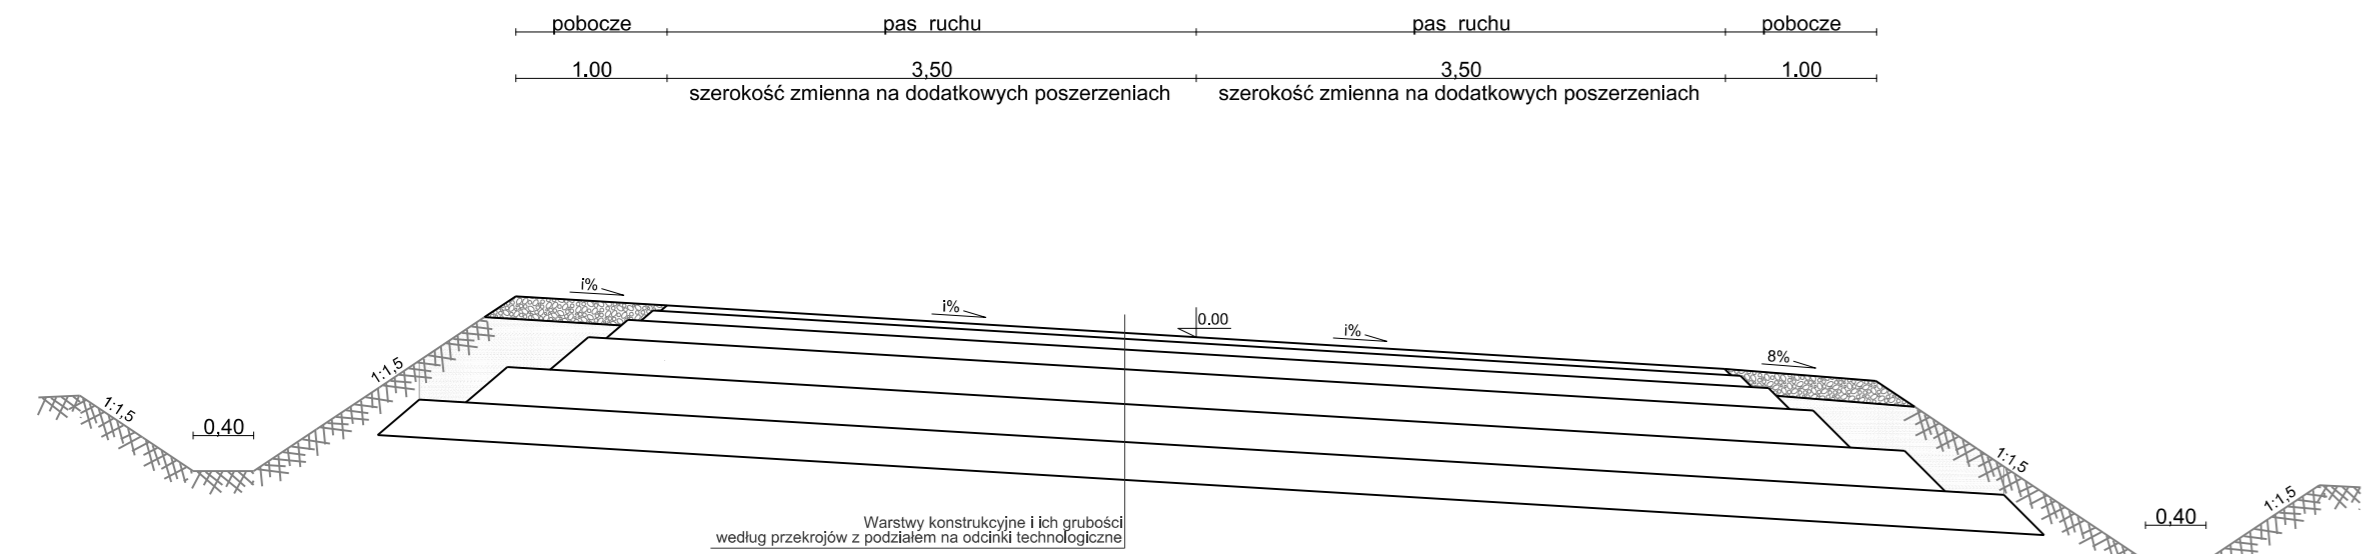


PRZEKRÓJ ULICZNY KR3 NOWA KONSTRUKCJA JEZDNI z chodnikiem jednostronnym i krawężnikiem dwustronnym chodnik istniejący do pozostawienia / remontu

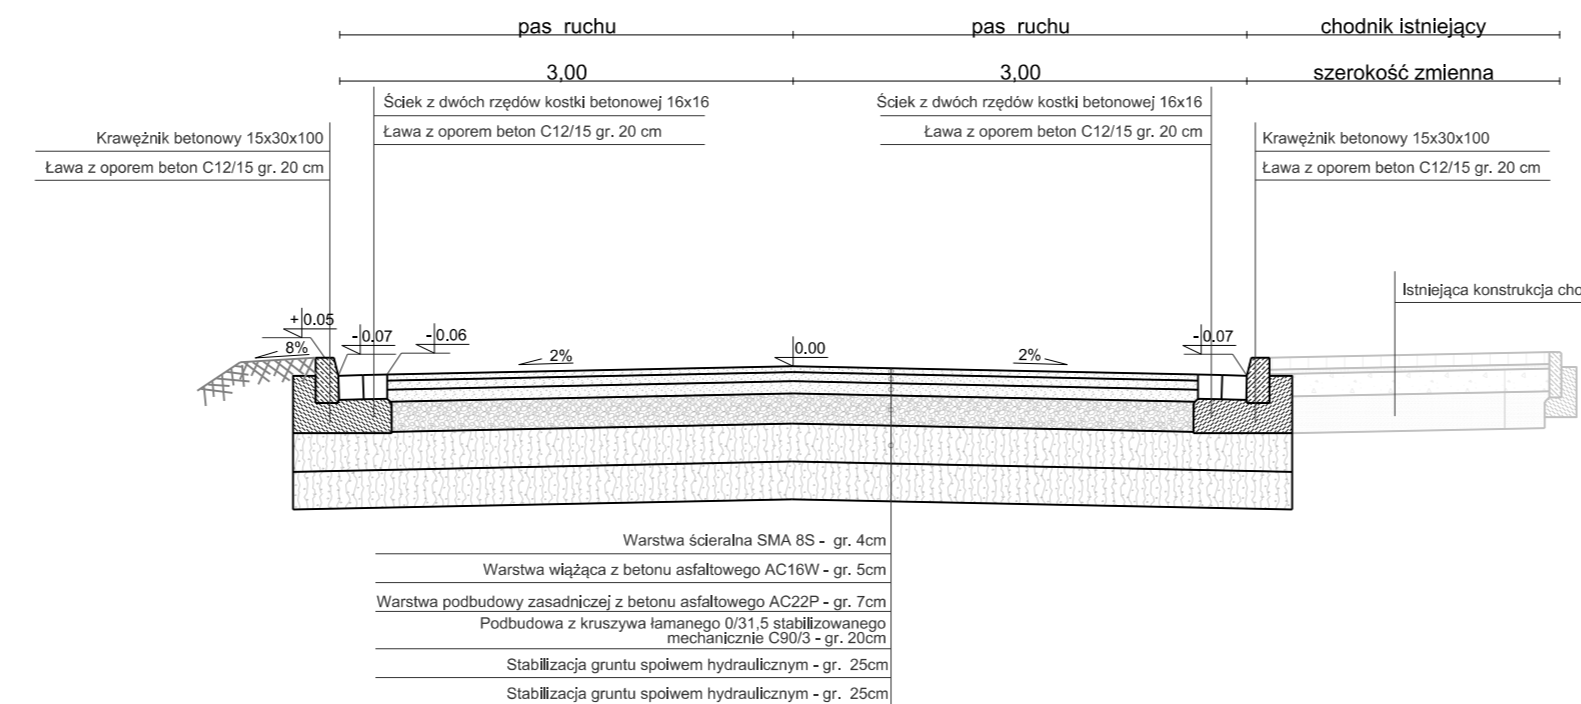

PRZEKRÓJ KONSTRUKCYJNY ZJAZDU BITUMICZNEGO

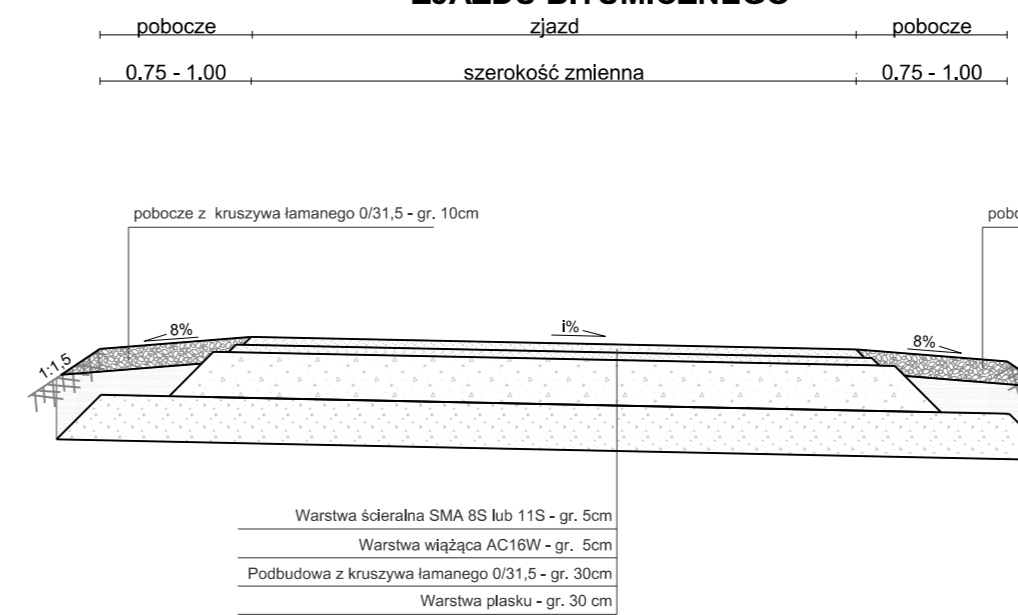

PRZEKRÓJ KONSTRUKCYJNY (PODŁUŻNY) ZJAZDU Z KOSTKI

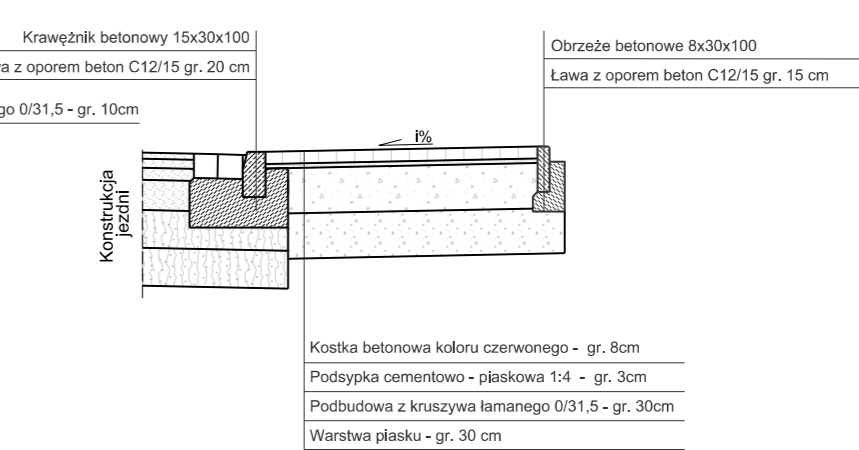

Nazwa inwestycji			
"Opracowanie dokumentacji projektowej dla przebudowy drogi powiatowej nr 2000D na odcinku od zjazdu z autostrady A4 przez miejscowości Kilianów, Piławę, Milin do Mietkowa, która stanowi bezpośrednie połączenie z siecią TEN-T obszarów aktywności gospodarczej powiatu wrocławskiego i powiatu świdnickiego."			
Etap			
ETAP II			
Stadium			
PROJEKT WYKONAWCZY			
Inwestor			
 POWIAT WROCŁAWSKI 50-440 Wrocław, ul. Kościuszki 131			
Jednostka projektowa			
 PROWAY Zbigniew Kowalski ul. A. Vivaldiego 56/3 TEL. 697 917 251 52-129 Wrocław FAX 71 750 34 67 Adres Biura E-mail: biuro@proway.com.pl 55-040 Kobleryzycze ul. Atramantowa 10 Bielany Wrocławskie http://proway.com.pl			
nr uprawnień		podpis	branża
mgr inż. ZBIGNIEW KOWALSKI			BRANŻA DROGOWA
mgr inż. MAŁGORZATA KOSZEK			
mgr inż. ALEKSANDRA WAŚ			
Projektant / mgr inż. ZBIGNIEW KOWALSKI		Skala rysunku:	1:50
Sprawdzający / mgr inż. MAŁGORZATA KOSZEK		Data opracowania:	30.06.2017
Opracowująca / mgr inż. ALEKSANDRA WAŚ		Numer rysunku:	4.2
Nazwa rysunku			
PRZEKROJE KONSTRUKCYJNE			