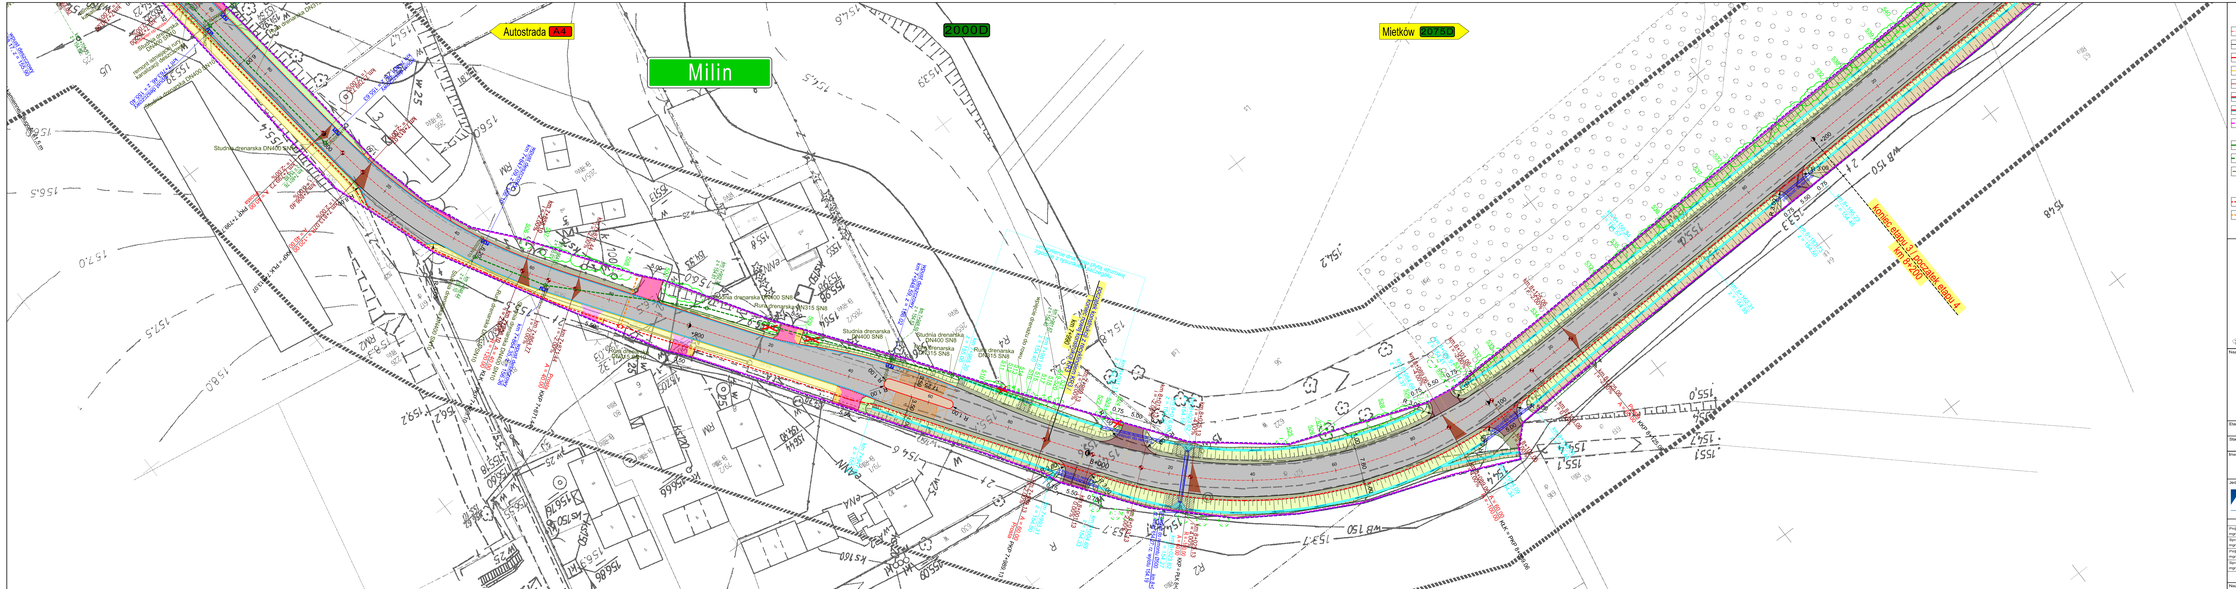
Autostrada A4
2000D
Milin
Mietków 207+51
Studnia drenarska DN400 SN8
Rura drenarska DN315 SN8
Studnia drenarska DN315 SN8
Studnia drenarska DN400 SN8
Rura drenarska DN315 SN8
Studnia drenarska DN315 SN8
Rura drenarska DN315 SN8
Studnia drenarska DN400 SN8
Rura drenarska DN315 SN8
Studnia drenarska DN315 SN8
Rura drenarska DN315 SN8
Studnia drenarska DN400