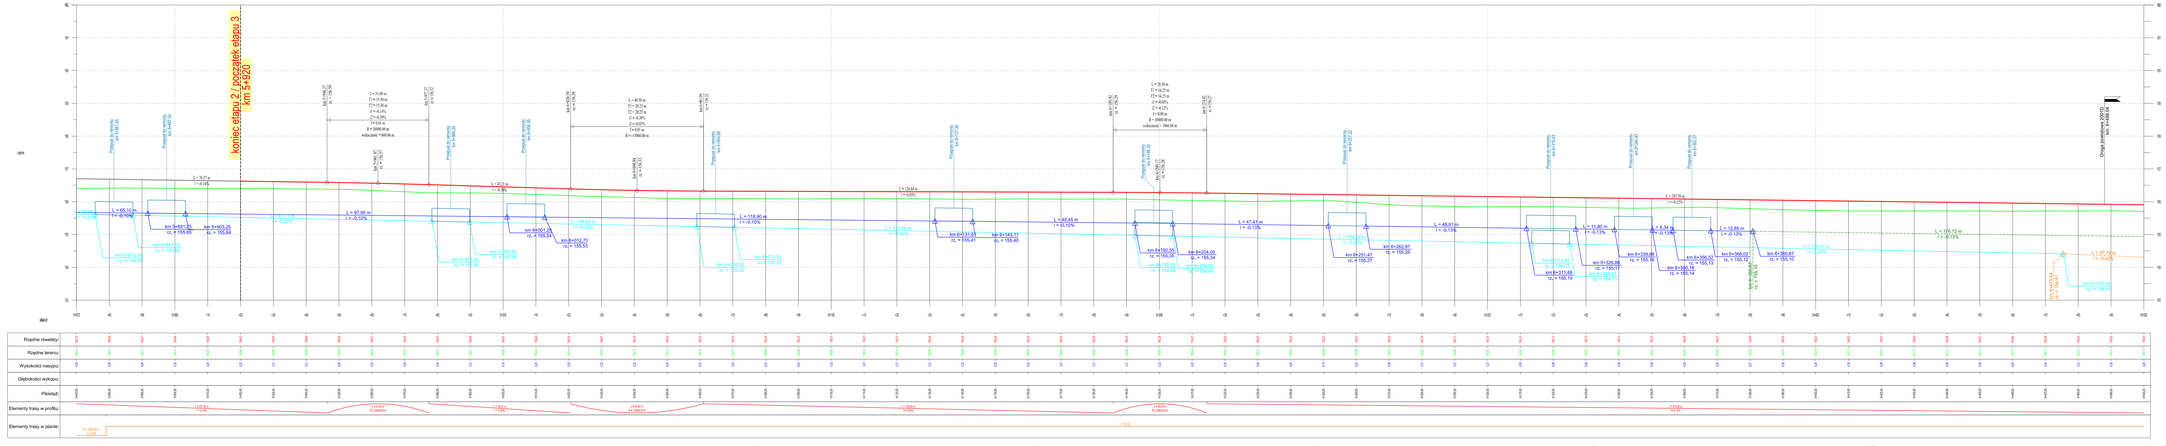

Tytuł projektu:

"Opracowanie dokumentacji projektowej dla przebudowy drogi powiatowej nr 2000D na odcinku od zjazdu z autostrady A4 przez miejscowości Kiliańów, Pilawę, Miłin do Mietkowa, która stanowi bezpośrednie połączenie z siecią TEN-T obszarów aktywności gospodarczej powiatu wrocławskiego i powiatu świdnickiego."

Etap: ETAP III

Branża: PROJEKT WYKONAWCZY

Inwestor: POWIAT WROCŁAWSKI, 50-440 Wrocław, ul. Kościuszki 131

Projektant: PROWAY Zbigniew Kowalski, ul. S. Hrabskiego 39/3, 50-232 Wrocław, Tel.: 267 97 211, Fax: 71 720 34 97, biuro@proway.com.pl, http://proway.com.pl

	nr uprawnień	uprawnienia	Branża:	BRANŻA DROGOWA
Projektował: mgr inż. ZBIGNIEW KOWALSKI	SK/0015/90/94 w specyfikacji drogowej, SK/0015/90/94 w specyfikacji mostowej		Skala rysunku:	1:500
Sprawdzający: mgr inż. MAREK KOWZAN	SK/0015/90/94 w specyfikacji drogowej, SK-projektowanie bez ograniczeń		Data opracowania:	30.06.2017
Zatwierdzający: mgr inż. ALEKSANDRA KAŹ			Numer rysunku:	3.14
Nazwa rysunku:				

PRZEKRÓJ PODŁUŻNY DP 2000D