

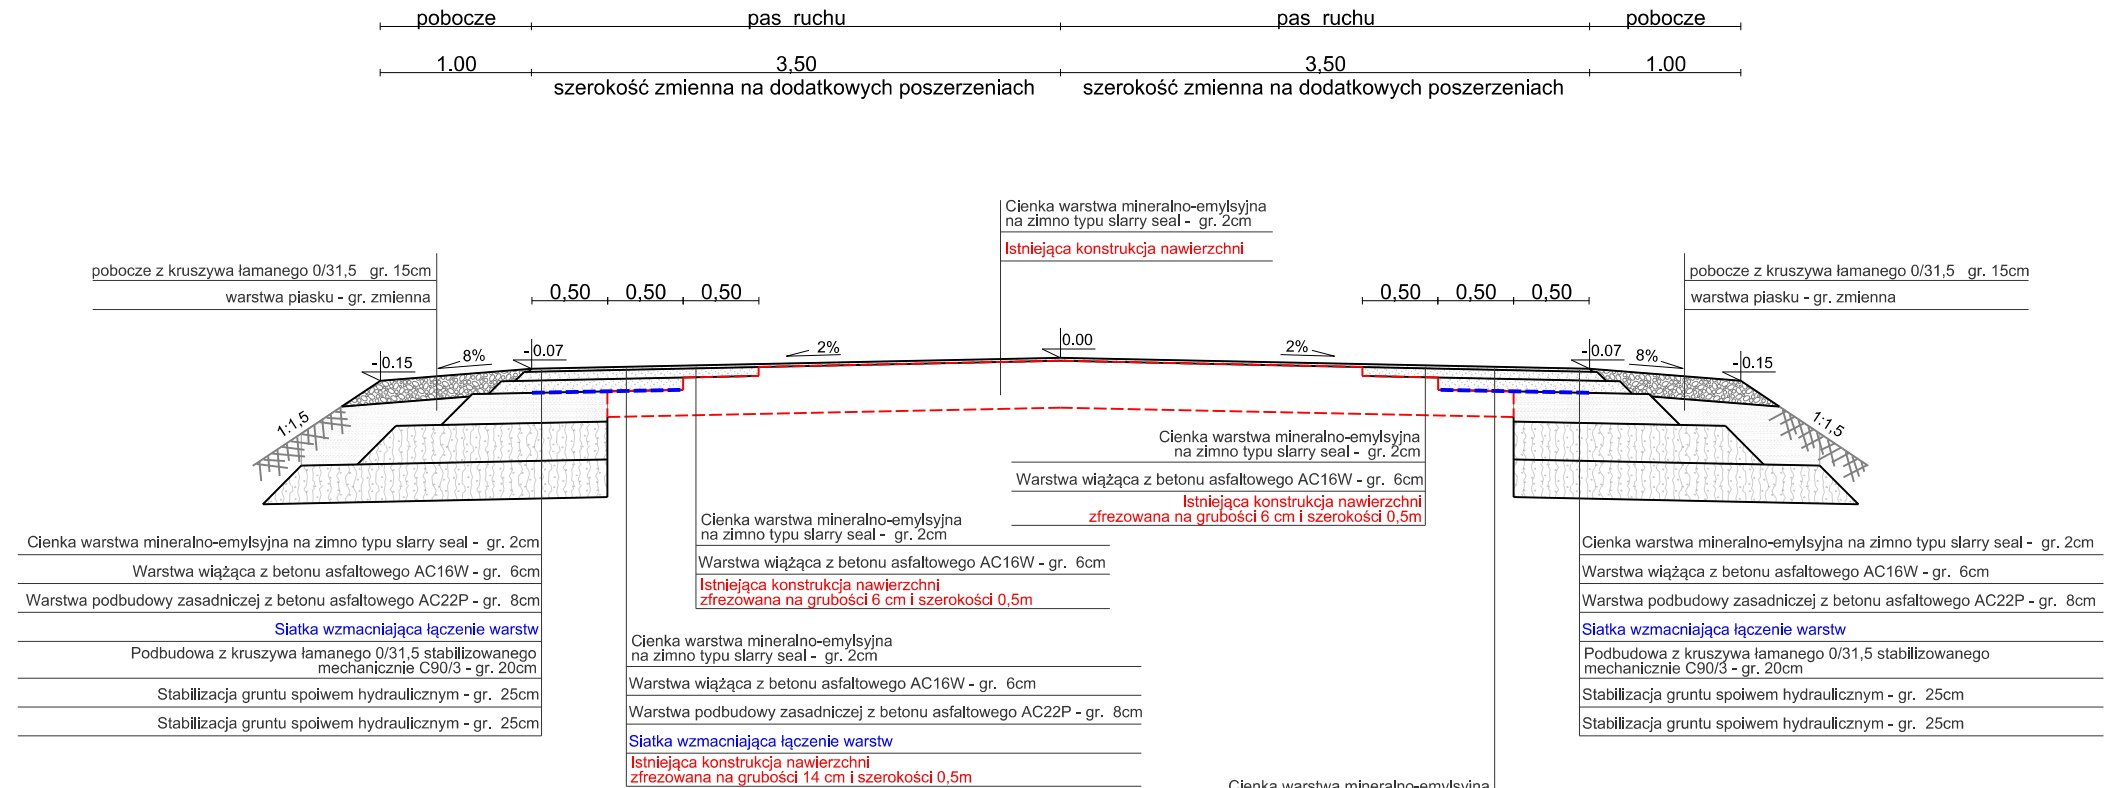


# PRZEKROJE KONSTRUKCYJNE Z PODZIAŁEM NA ODCINKI TECHNOLOGICZNE

## PRZEKRÓJ DROGOWY KR3 CIENKA WARSTWA BITUMICZNA NA ZIMNO od km 5+920 do km 7+080 od km 7+970 do km 8+200

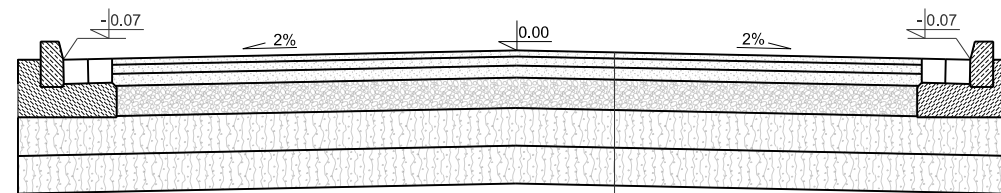

## PRZEKRÓJ DROGOWY KR3 NOWA KONSTRUKCJA JEZDNI od km 7+080 do km 7+970

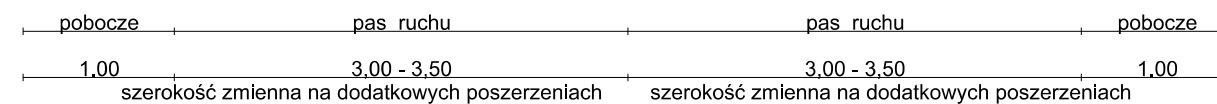

Warstwa ścieralna SMA 8S - gr. 4cm
Warstwa wiążąca z betonu asfaltowego AC16W - gr. 5cm
Warstwa podbudowy zasadniczej z betonu asfaltowego AC22P - gr. 7cm
Podbudowa z kruszywa łamanego 0/31,5 stabilizowanego mechanicznie C90/3 - gr. 20cm
Stabilizacja gruntu spoiwem hydraulicznym - gr. 25cm
Stabilizacja gruntu spoiwem hydraulicznym - gr. 25cm

Nazwa Inwestycji			
<b>"Opracowanie dokumentacji projektowej dla przebudowy drogi powiatowej nr 2000D na odcinku od zjazdu z autostrady A4 przez miejscowości Kilianów, Piławę, Milin do Mietkowa, która stanowi bezpośrednie połączenie z siecią TEN-T obszarów aktywności gospodarczej powiatu wrocławskiego i powiatu świdnickiego."</b>			
Etap			
ETAP III			
Stadium			
PROJEKT WYKONAWCZY			
Inwestor			
 <b>POWIAT WROCŁAWSKI</b> 50-440 Wrocław, ul. Kościuszki 131			
Jednostka projektowa		<b>PROWAY Zbigniew Kowalski</b> ul. A. Vivaldiego 56/3 TEL. 697 917 251 52-129 Wrocław FAX 71 750 34 67 Adres Biura E-mail biuro@proway.com.pl 55-040 Koblerzyce ul. Atramentowa 10 http://proway.com.pl Bielany Wrocławskie	
		nr uprawnień	podpis
		Branża: <b>BRANŻA DROGOWA</b>	
Projektant / mgr inż. ZBIGNIEW KOWALSKI	136/DOS/04 w specjalności drogowej do projektowania bez ograniczeń	Skala rysunku: <b>1:50</b>	
Sprawdzający / mgr inż. MACIEJ KOSZEK	296/DOS/09 w specjalności drogowej do projektowania bez ograniczeń	Data opracowania: <b>30.06.2017</b>	
Opracowująca / mgr inż. ALEKSANDRA WAŚ		Numer rysunku: <b>4.1</b>	
Nazwa rysunku			
<b>PRZEKROJE KONSTRUKCYJNE</b>			