

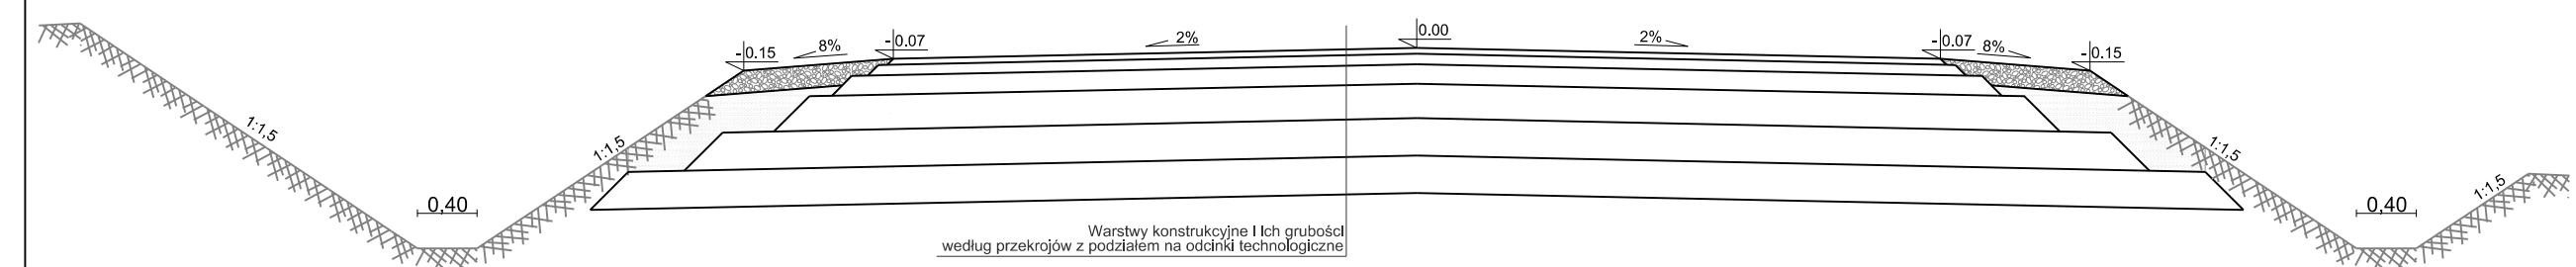
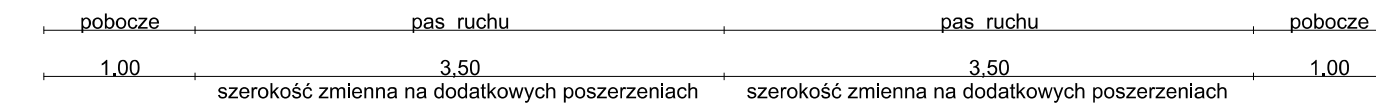


DODATKOWE PRZEKROJE KONSTRUKCYJNE



PRZEKRÓJ DROGOWY NA PROSTEJ

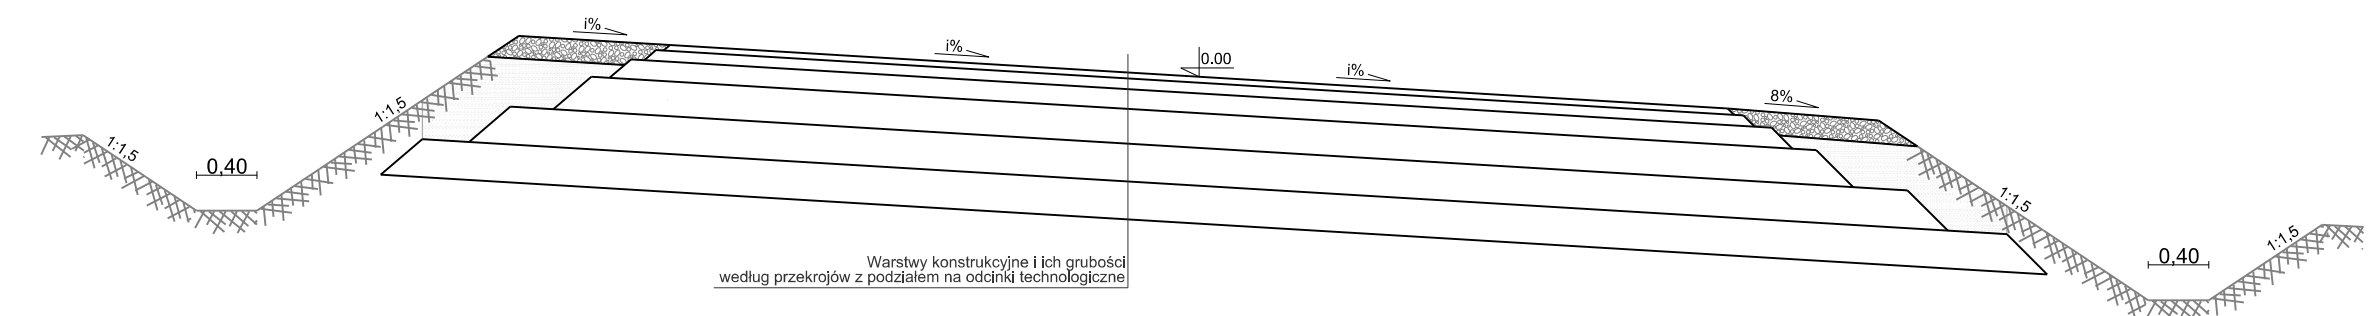



PRZEKRÓJ DROGOWY NA ŁUKU

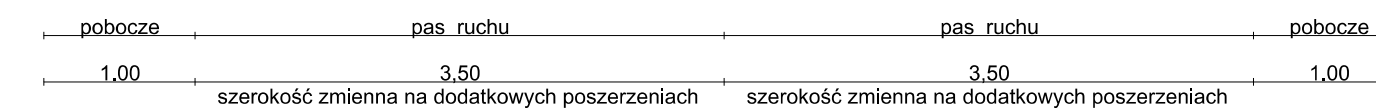



**PRZEKRÓJ ULICZNY KR3
NOWA KONSTRUKCJA JEZDNI
z chodnikiem jednostronnym i krawężnikiem dwustronnym**

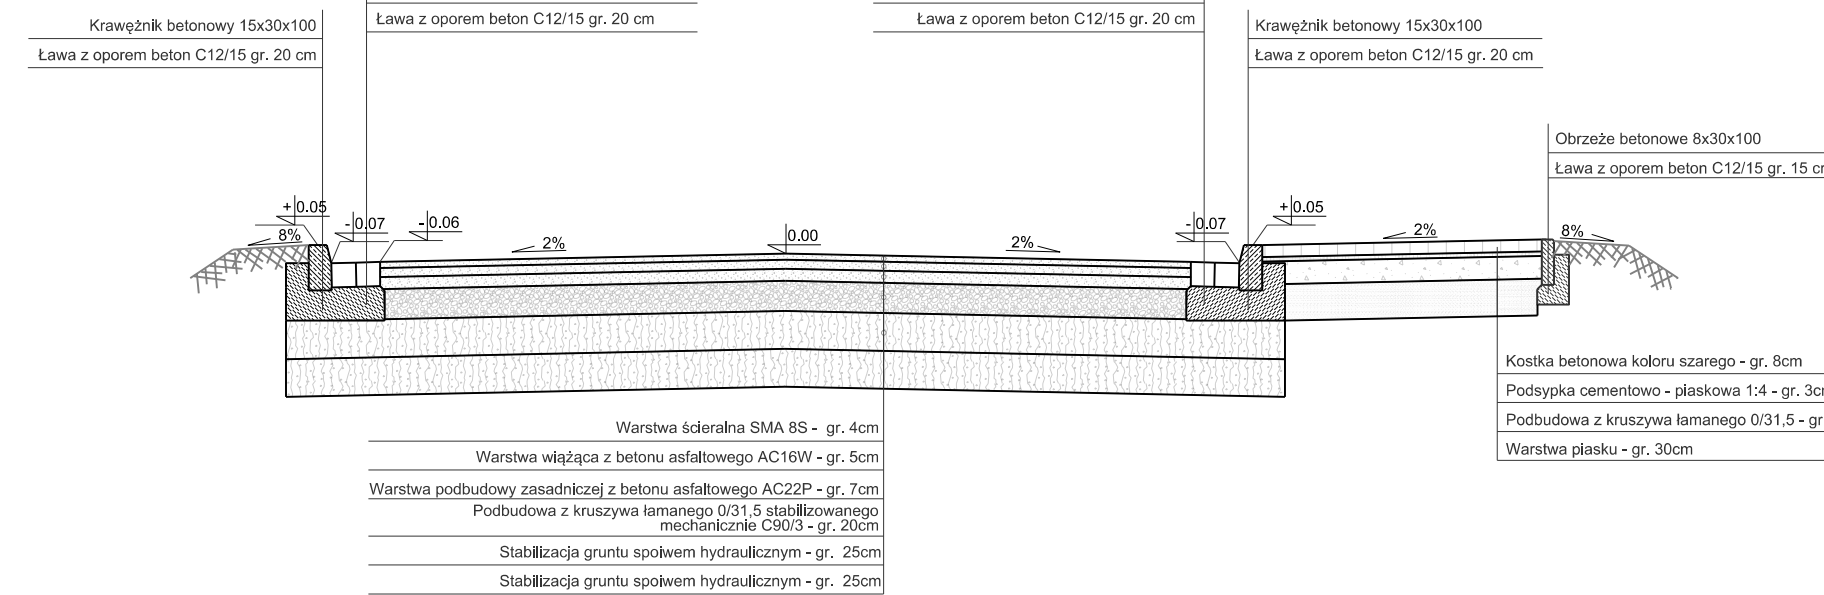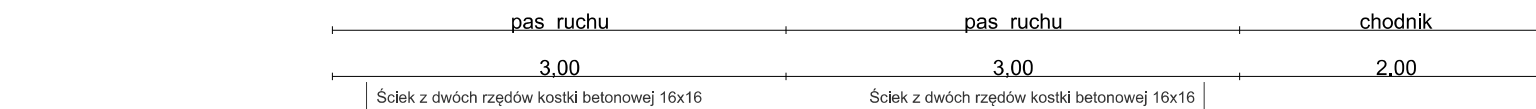



**PRZEKRÓJ ULICZNY KR3
NOWA KONSTRUKCJA JEZDNI
z chodnikiem jednostronnym i krawężnikiem dwustronnym
chodnik istniejący do pozostawienia / remontu**

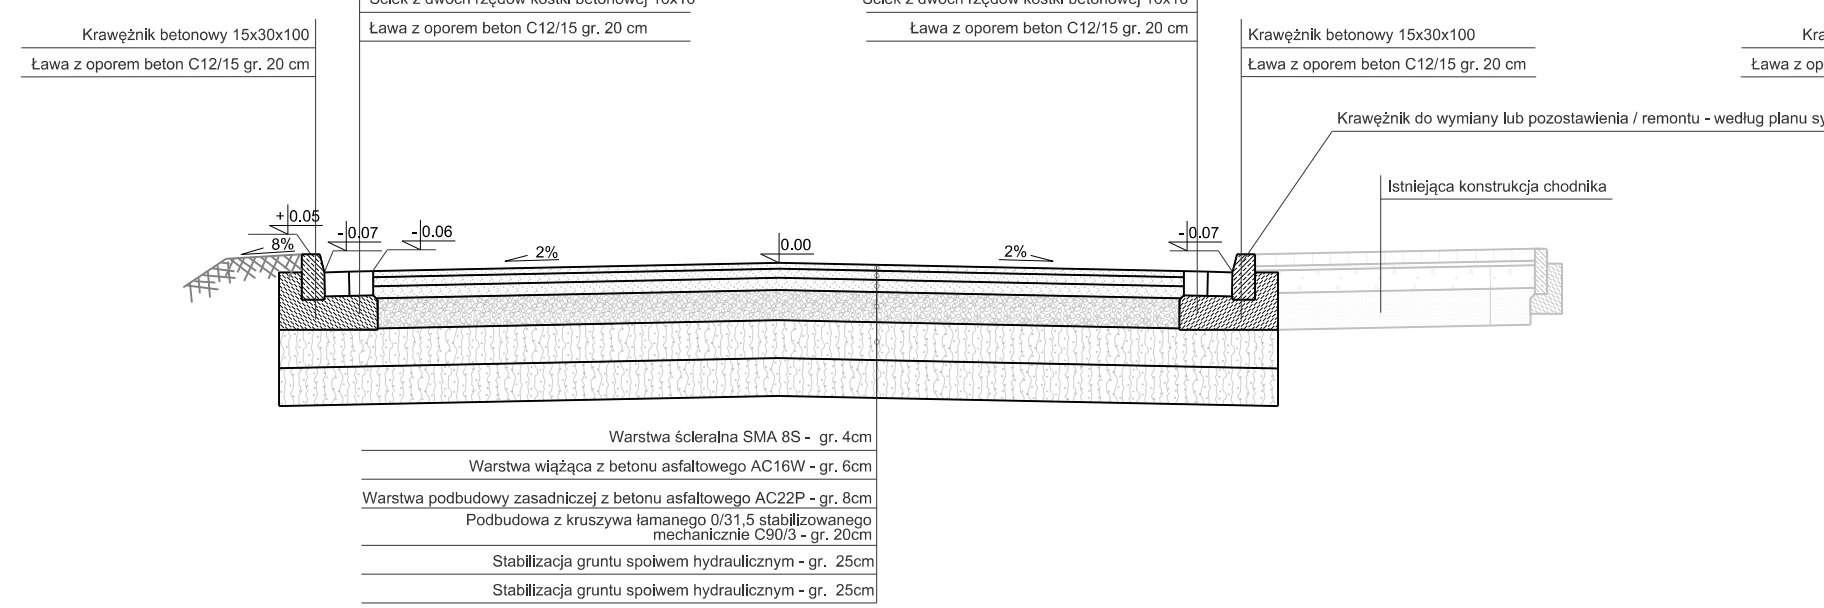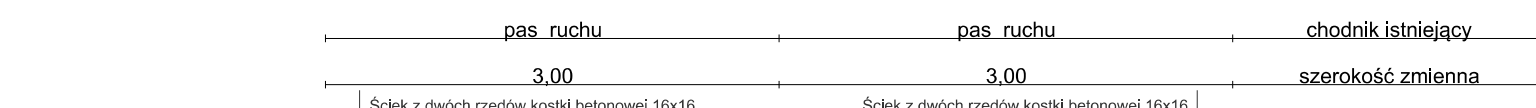



**PRZEKRÓJ ULICZNY KR3
NOWA KONSTRUKCJA JEZDNI
z chodnikiem jednostronnym i wyspą rozdzielającą**

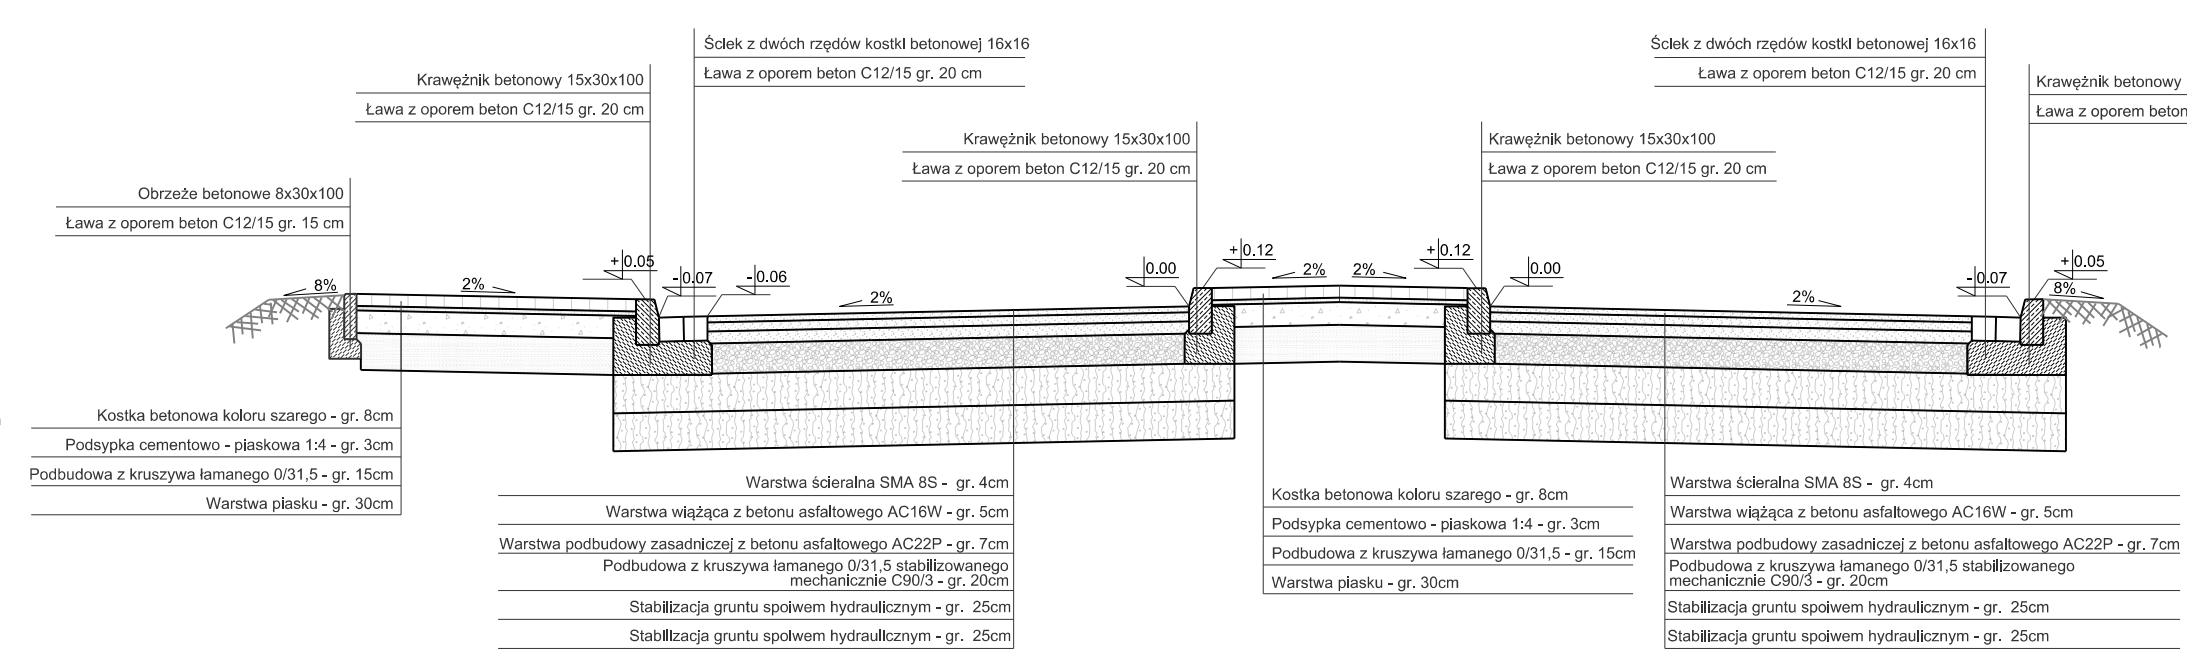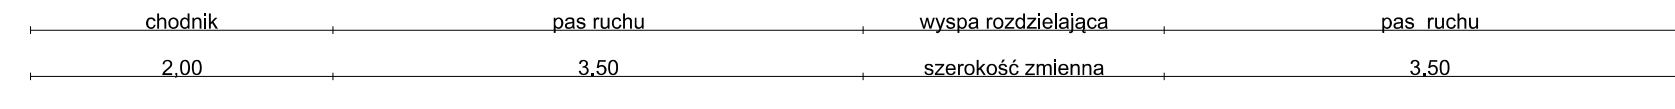


**PREKRÓJ ULICZNY KR3
NOWA KONSTRUKCJA JEZDNI
z zatoką i chodnikiem jednostronnym**

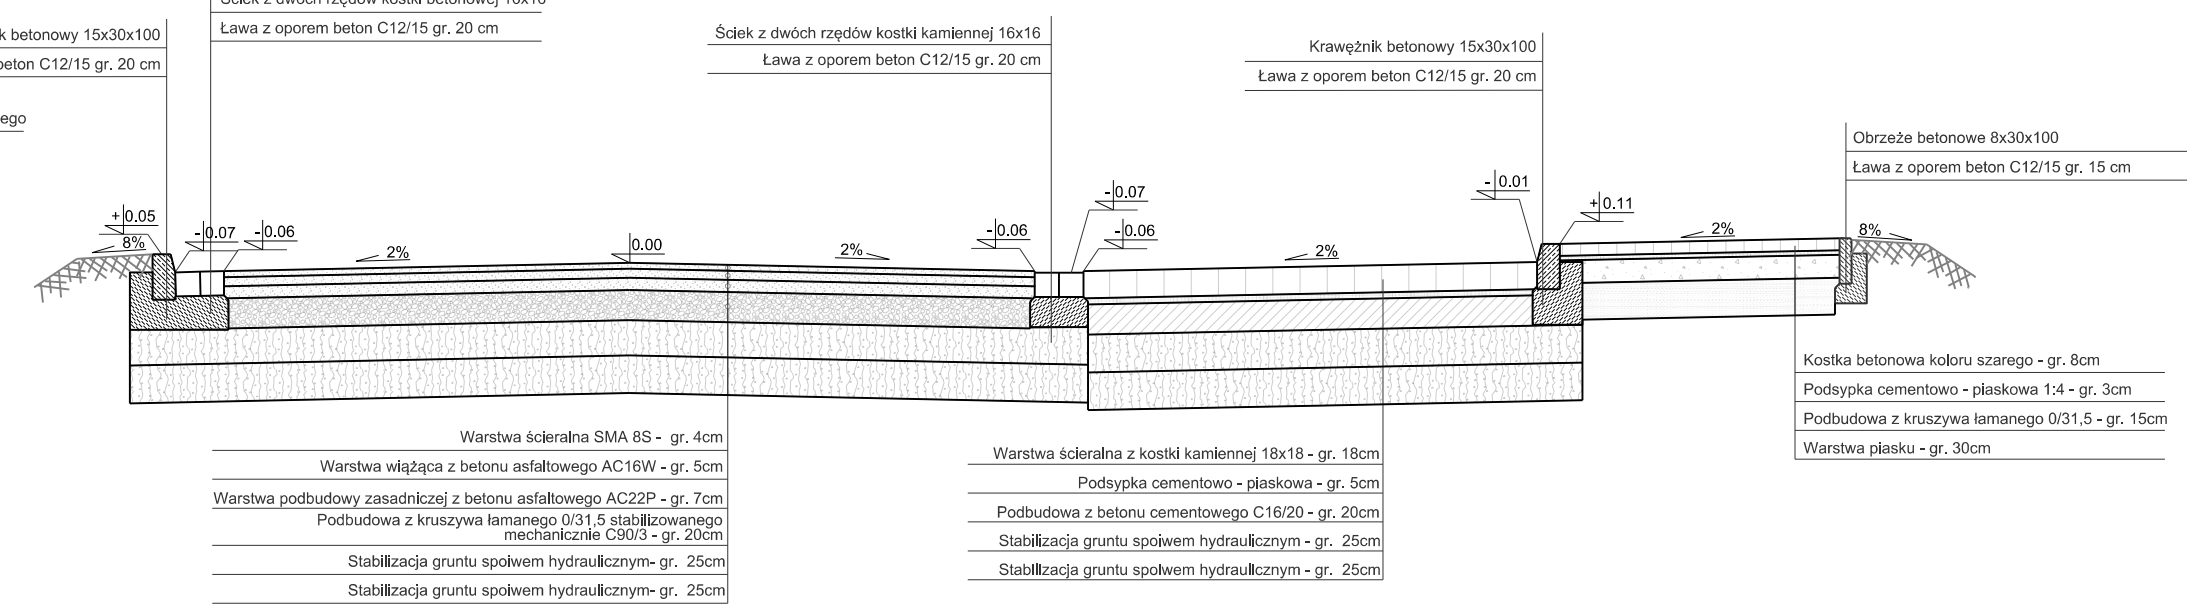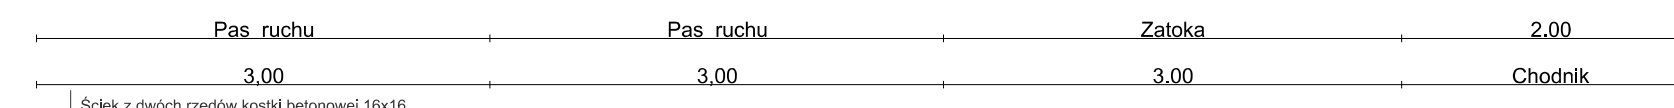

**PRZEKRÓJ KONSTRUKCYJNY
ZJAZDU BITUMICZNEGO**

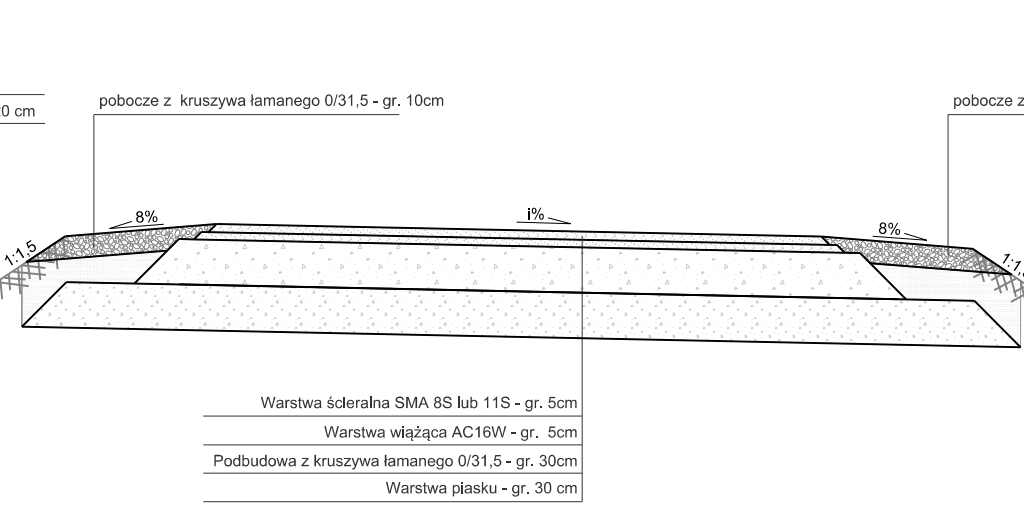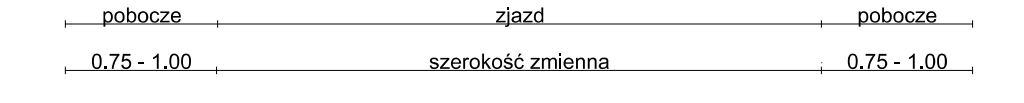

**PRZEKRÓJ KONSTRUKCYJNY (PODŁUŻNY)
ZJAZDU Z KOSTKI**

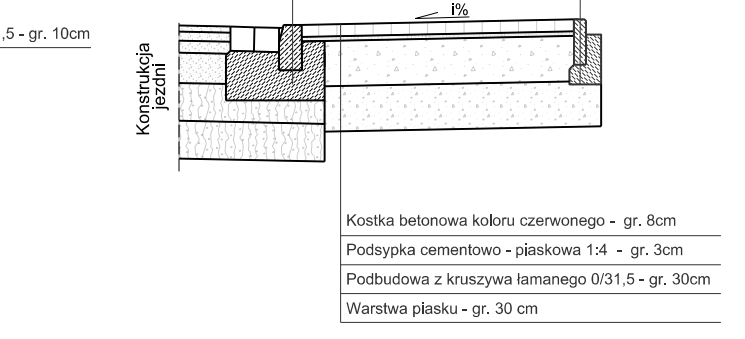

Nazwa inwestycji
"Opracowanie dokumentacji projektowej dla przebudowy drogi powiatowej nr 2000D na odcinku od zjazdu z autostrady A4 przez miejscowości Kilianów, Piławę, Milin do Mietkowa, która stanowi bezpośrednie połączenie z siecią TEN-T obszarów aktywności gospodarczej powiatu wrocławskiego i powiatu świdnickiego."

ETAP III
PROJEKT WYKONAWCZY

Stadium
POWIAT WROCŁAWSKI
50-440 Wrocław, ul. Kościuszki 131

Jednostka projektowa
PROWAY Zbigniew Kowalski
ul. A. Vivaldiego 56/3 TEL. 697 917 251
52-129 Wrocław FAX 71 750 34 67
Adres Biura E-mail: biuro@proway.com.pl
55-040 Kobleryce http://proway.com.pl
ul. Al. Armii Krajowej 113
Bielany Wrocławskie

Projektant / mgr inż. ZBIGNIEW KOWALSKI	nr uprawnień 136/D0504 w specjalności drogowej do projektowania bez ograniczeń	branża BRANŻA DROGOWA	Skala rysunku: 1:50
Sprawdzający / mgr inż. MACIEJ J. KOŁSIK	296/D0509 w specjalności drogowej do projektowania bez ograniczeń		Data opracowania: 30.06.2017
Opracowywujący / mgr inż. ALEKSANDRA WAŚ			Numer rysunku: 4.2

Nazwa rysunku
PRZEKROJE KONSTRUKCYJNE