




PRZEKRÓJ PODŁUŻNY PRZEZ PRZEPUST POD DROGĄ GŁÓWNĄ

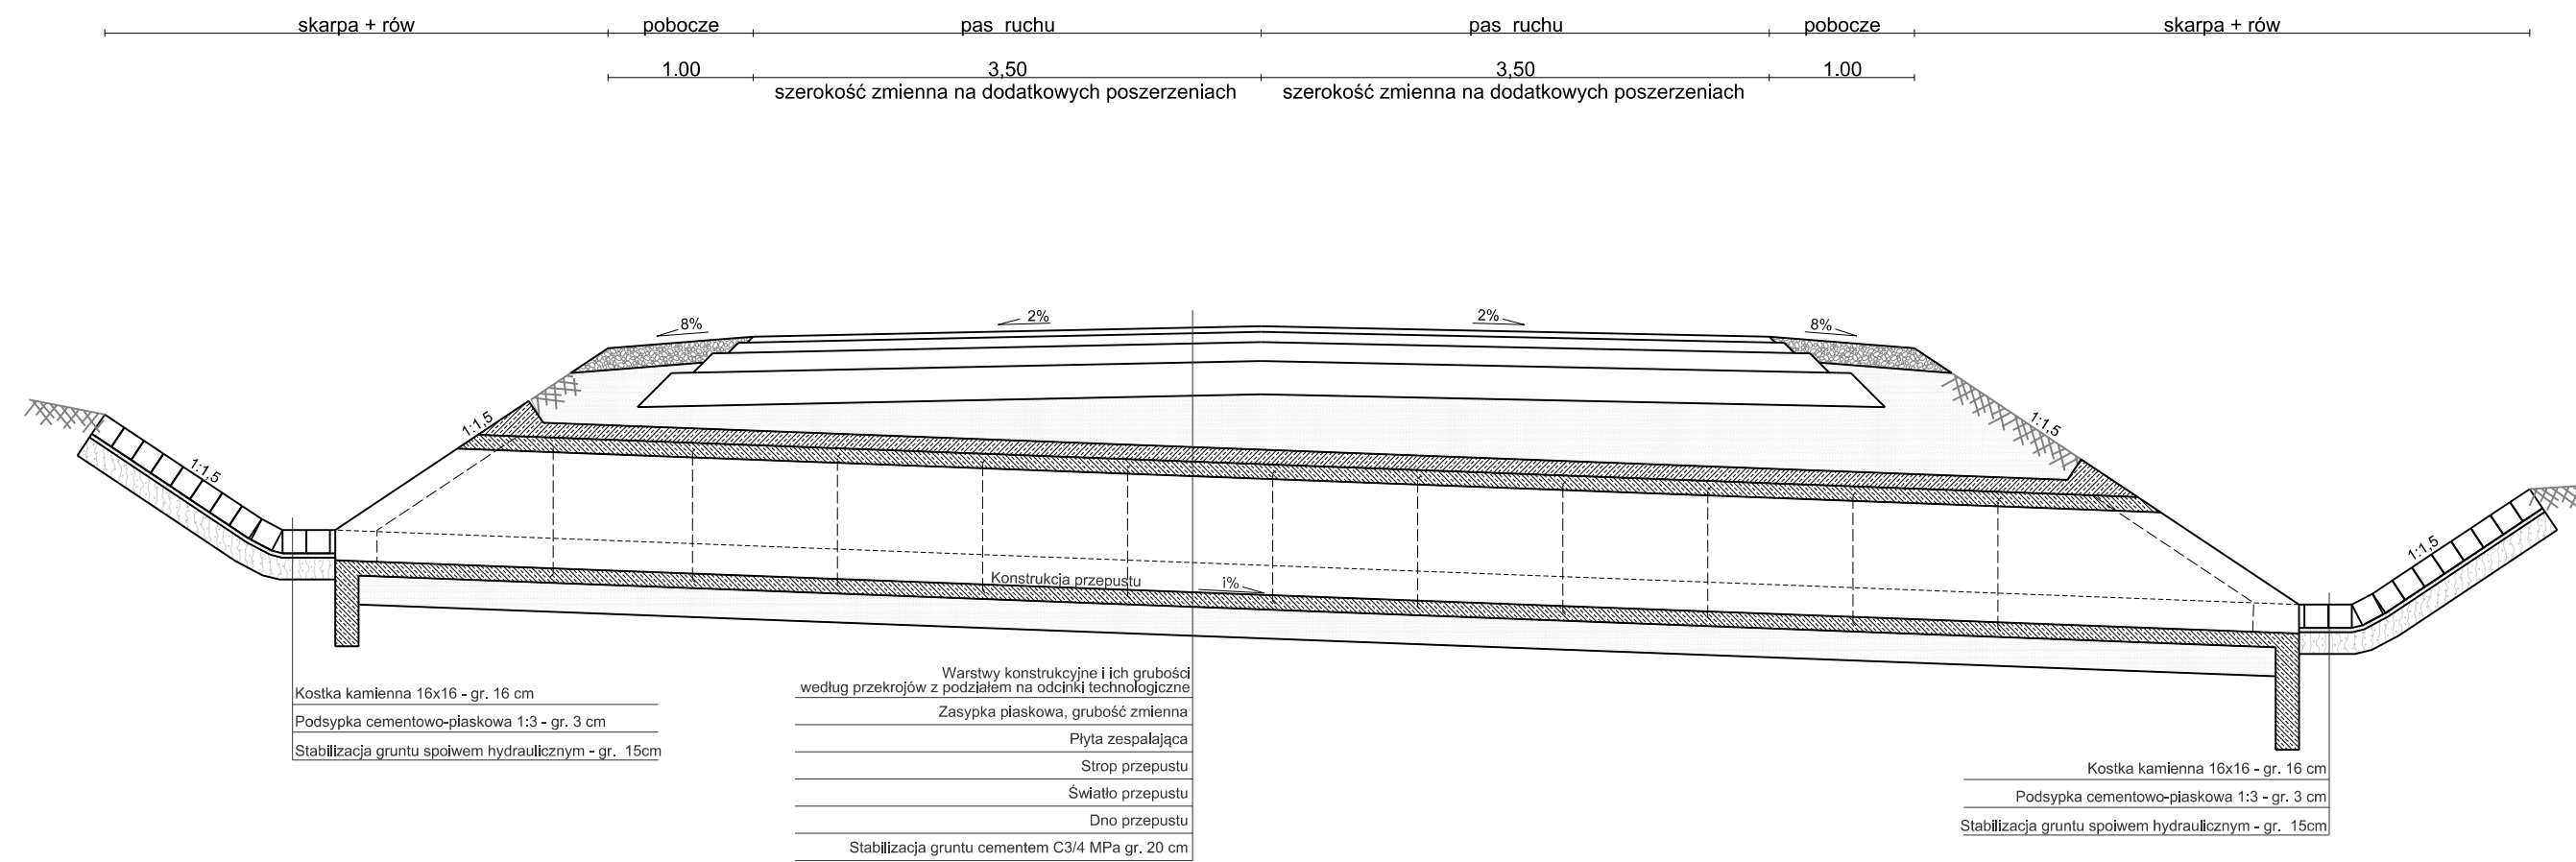

PRZEKRÓJ POPRZECZNY PRZEZ PRZEPUST POD DROGĄ GŁÓWNĄ

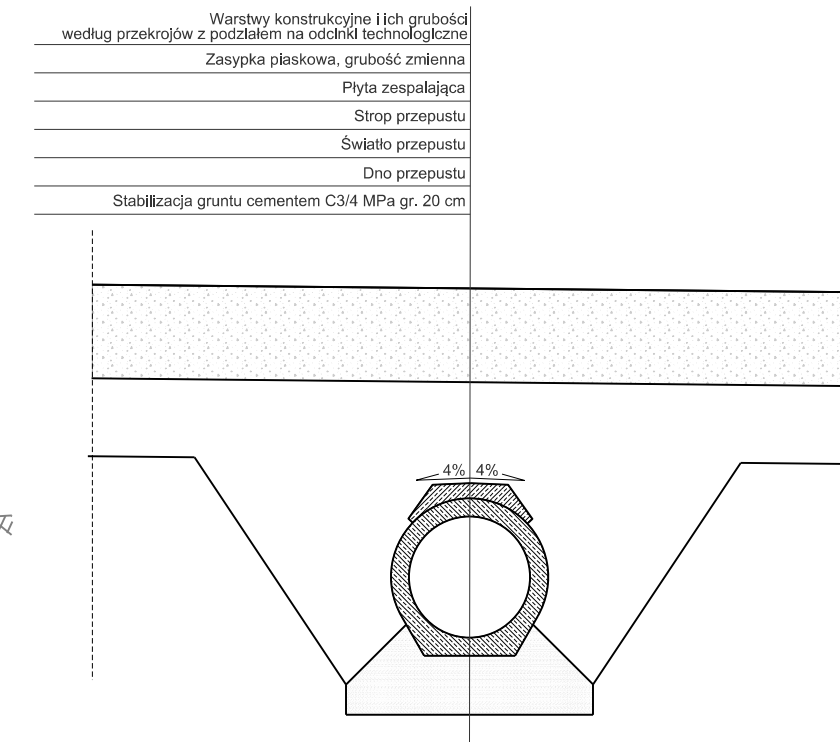

PRZEKRÓJ PODŁUŻNY PRZEZ PRZEPUST POD ZJAZDEM

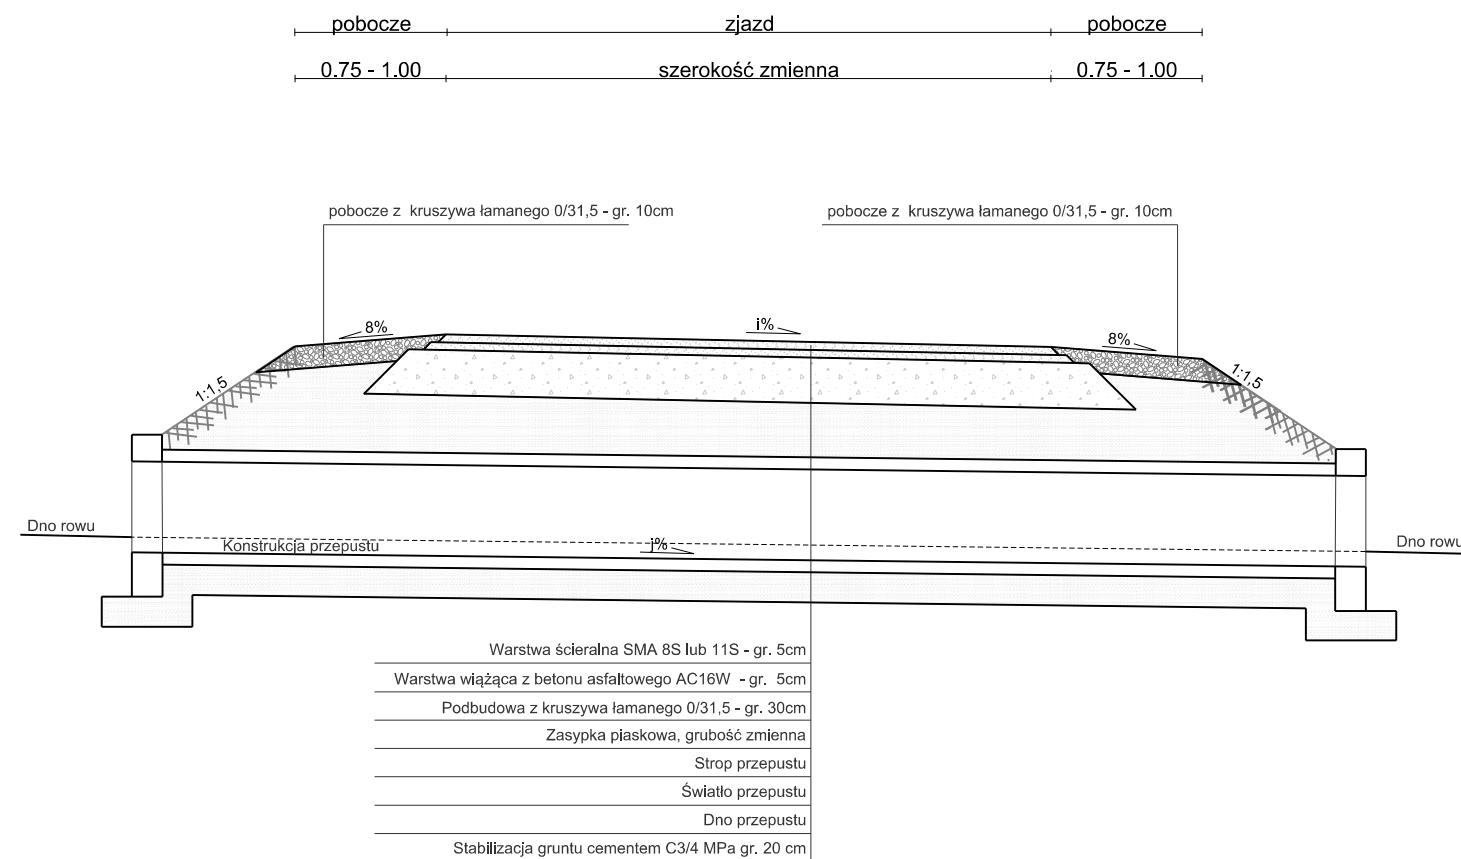

Nazwa Inwestycji
"Opracowanie dokumentacji projektowej dla przebudowy drogi powiatowej nr 2000D na odcinku od zjazdu z autostrady A4 przez miejscowości Kilianów, Piławę, Milin do Mietkowa, która stanowi bezpośrednie połączenie z siecią TEN-T obszarów aktywności gospodarczej powiatu wrocławskiego i powiatu świdnickiego."

Etap
ETAP III

Stadium
PROJEKT WYKONAWCZY

Inwestor
 **POWIAT WROCŁAWSKI**
50-440 Wrocław, ul. Kościuszki 131

Jednostka projektowa
PROWAY Zbigniew Kowalski
ul. A. Vivaldiego 56/3 TEL. 697 917 251
52-129 Wrocław FAX 71 750 34 67
Adres Biura E-mail biuro@proway.com.pl
55-040 Koblerzyce http://proway.com.pl
ul. Atramentowa 10
Bielany Wrocławskie

	nr uprawnień	podpis	Branża: BRANŻA DROGOWA
Projektant / mgr Inż. ZBIGNIEW KOWALSKI	136/DOS/04 w specjalności drogowej do projektowania bez ograniczeń		Skala rysunku: 1:50
Sprawdzający / mgr Inż. MACIEJ KOSZEK	296/DOS/09 w specjalności drogowej do projektowania bez ograniczeń		Data opracowania: 30.06.2017
Opracowująca / mgr Inż. ALEKSANDRA WĄS			Numer rysunku: 4.6

Nazwa rysunku
PRZEKROJE KONSTRUKCYJNE PRZEPUSTÓW