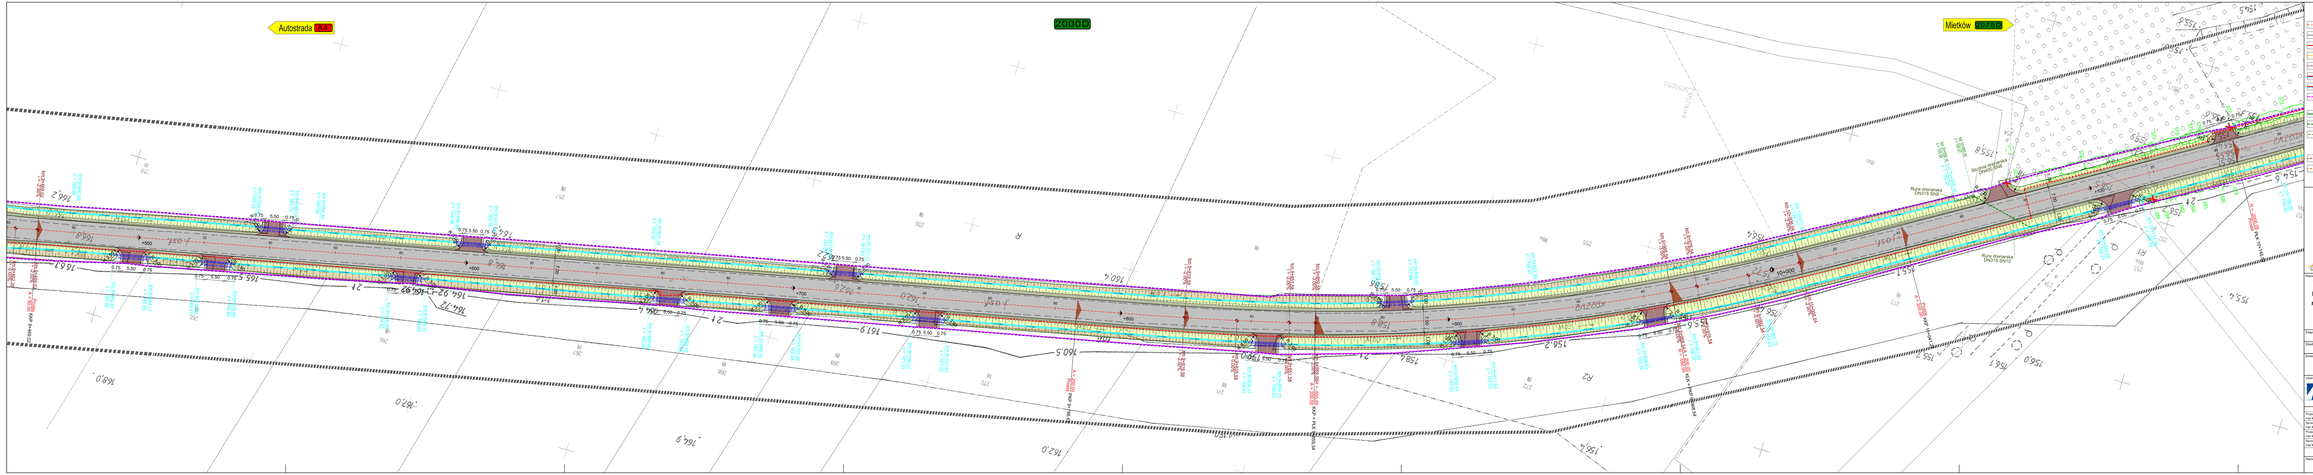
Autostrada A4
20000
Miękowice
LEGENDA
PROJEKT WYKONAWCZY
ETAP IV
"Opracowanie dokumentacji projektowej dla przebudowy drogi powiatowej nr 20000 na odcinku od zjazdu z autostrady A4 przez miejscowości Kiliańów, Pilawę, Milin do Miękowa, która stanowi bezpośrednie połączenie z siecią TEN-T obszarów aktywności gospodarczej powiatu wrocławskiego i powiatu świdnickiego."
POWIAT WROCŁAWSKI
50-440 Wrocław, ul. Kościuszki 131
PROWAY Zbigniew Kowalski
ul. A. Krzeptowskiego 39/3
Tel. 071 357 20 63
Fax 71 793 54 97
e-mail: proway@proway.com.pl
http://proway.com.pl/
1:500
30.06.2017
2.17
PLAN SYTUACYJNY