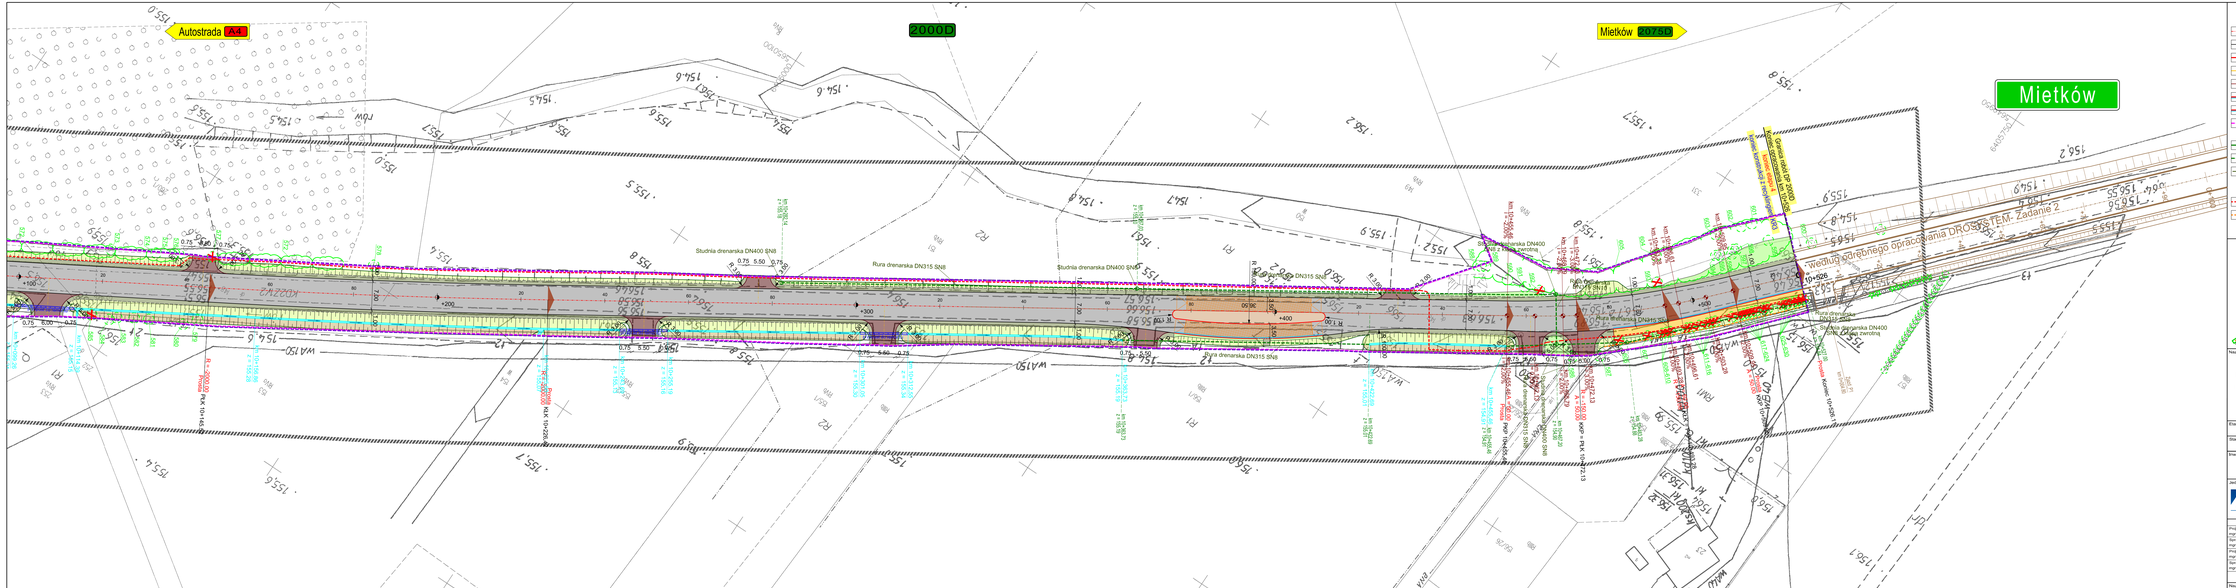
Autostrada A4
2000D
Mietków 20.78D
Mietków
Studnia drenarska DN400 ŚN8
Rura drenarska DN315 ŚN8
Studnia drenarska DN400 ŚN8
Rura drenarska DN315 ŚN8
Studnia drenarska DN400 ŚN8
Rura drenarska DN315 ŚN8
Rura drenarska DN315 ŚN8
Studnia drenarska DN400