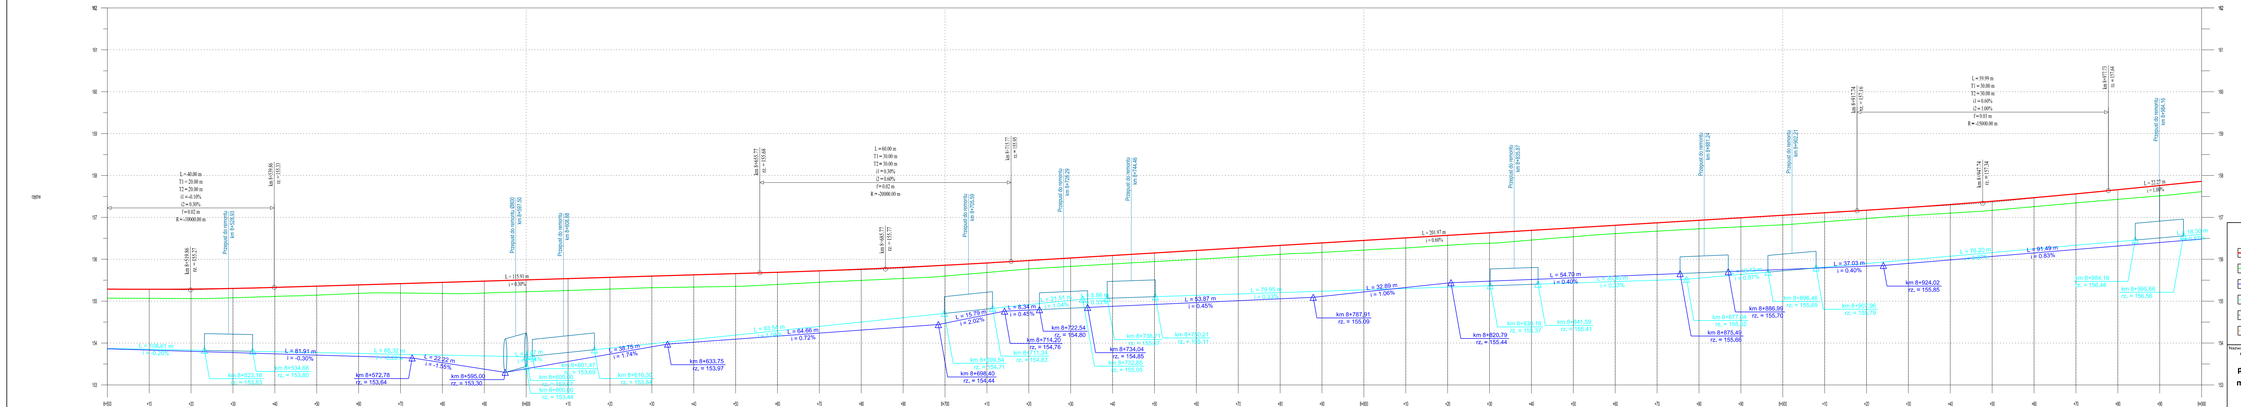

LEGENDA

- niwelety drogi
- profil istniejącego terenu
- niweleta dna rowu lewostronnego
- niweleta dna rowu prawostronnego
- niweleta dna drenażu lewostronnego
- niweleta dna drenażu prawostronnego
- skrzyżowanie – skrzyżowanie – skrzyżowanie – skrzyżowanie – km 0+000.00 po stronie prawej
- km 0+000.00 po stronie lewej
- wpust deszczowy prawostronny
- wpust deszczowy lewostronny
- przepust

Nazwa inwestycji

"Opracowanie dokumentacji projektowej dla przebudowy drogi powiatowej nr 2000D na odcinku od zjazdu z autostrady A4 przez miejscowości Kilianów, Piławę, Milin do Miętkowa, która stanowi bezpośrednie połączenie z siecią TEN-T obszarów aktywności gospodarczej powiatu wrocławskiego i powiatu świdnickiego."

Etap: ETAP IV

Stadium: PROJEKT WYKONAWCZY

Inwestor: POWIAT WROCŁAWSKI, 50-440 Wrocław, ul. Kościuszki 131

Jednostka projektowa: PROWAY

PROWAY Zbigniew Kowalski
ul. A. Hrabalego 36/13, 53-129 Wrocław
ul. Ks. Witalisa 1/3, 55040 Kobierzyce
ul. Armii Krajowej 10, Mediany Wrocławskie
TEL. 607 817 251
FAX 71 730 34 87
Email:biuro@proway.com.pl
http://proway.com.pl

Projektant: mgr inż. ZBIGNIEW KOWALSKI	w uprawnieniach: UWCODKiM w specjalności drogowej do projektowania bez ograniczeń	profesja: Branża: BRANŻA DROGOWA	Skala rysunku: 1:500
Sprawdzający: mgr inż. MACIEJ KOSZEWA	UWCODKiM w specjalności drogowej do projektowania bez ograniczeń		Data opracowania: 30.06.2017
Kierownik zespołu: mgr inż. ALEKSANDRA WAJS			Numer rysunku: 3.20

Nazwa rysunku: PRZEKRÓJ PODŁUŻNY DP 2000D