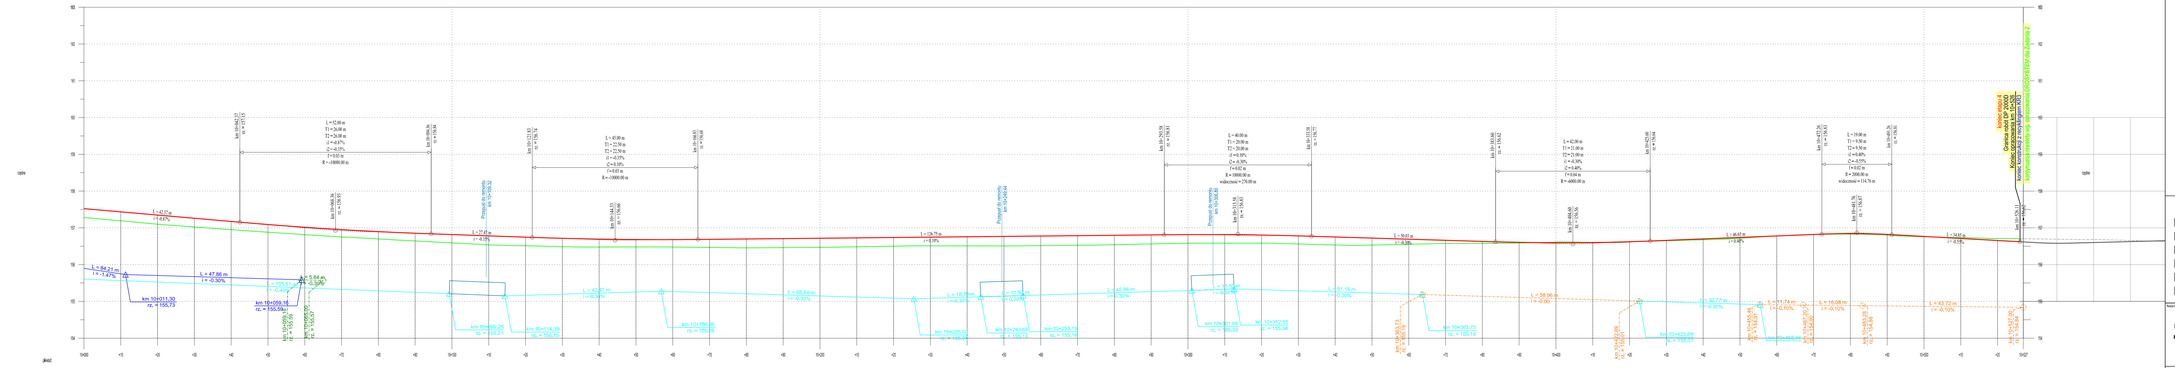

Nazwa Inwestycji

"Opracowanie dokumentacji projektowej dla przebudowy drogi powiatowej nr 2000D na odcinku od zjazdu z autostrady A4 przez miejscowości Kilianów, Pilawę, Miłin do Mietkowa, która stanowi bezpośrednie połączenie z siecią TEN-T obszarów aktywności gospodarczej powiatu wrocławskiego i powiatu świdnickiego."

Etap: ETAP IV

Obiekt: PROJEKT WYKONAWCZY

Inwestor: POWIAT WROCŁAWSKI
50-440 Wrocław, ul. Kościuszki 131

Jednostka projektowa:

PROWAY Biuro Projektowe Kowalski
ul. A. Vivaldiego 56/3
53-413 Wrocław
Adres Biura:
55-040 Kobierzyce
ul. Wrocławska 13a
tel./fax: 71 / 357 17 25
TEL. 697 917 251
E-mail: biuro@proway.com.pl
http://proway.com.pl

Projektował: mgr inż. ZBIGNIEW KOWALSKI	nr uprawnień / podpis	Branża: BRANŻA DROGOWA	
Sprawdzający: mgr inż. MACIEJ KOŁODZIEJ		Skala rysunku:	1:500
Sprawdzający: mgr inż. ALEKSANDRA KUBIK		Data opracowania:	30.06.2017
Nazwa rysunku:		Numer rysunku:	3.23

Nazwa rysunku:

PRZEKRÓJ PODŁUŻNY DP 2000D