


# PRZEKROJE KONSTRUKCYJNE Z PODZIAŁEM NA ODCINKI TECHNOLOGICZNE

## PRZEKRÓJ DROGOWY KR3 CENKA WARSTWA BITUMICZNA NA ZIMNO od km 8+200 do km 10+526

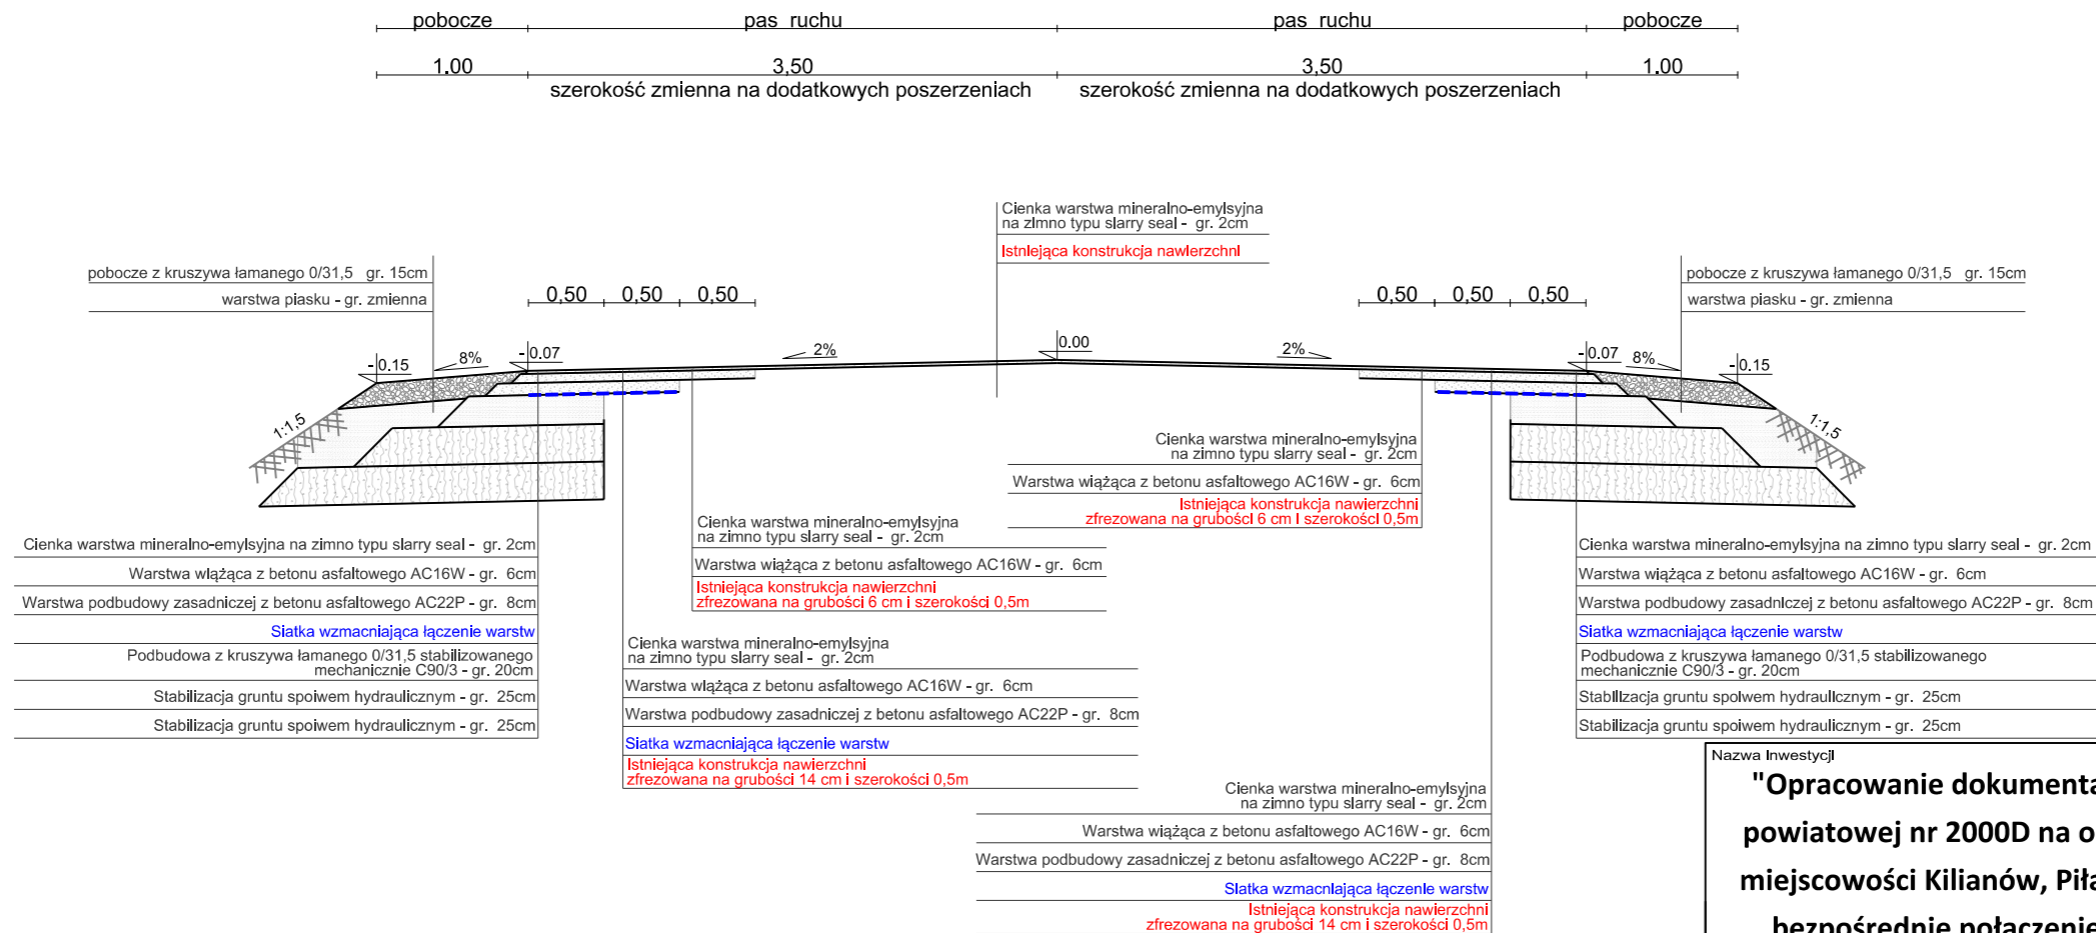

Nazwa Inwestycji			
<b>"Opracowanie dokumentacji projektowej dla przebudowy drogi powiatowej nr 2000D na odcinku od zjazdu z autostrady A4 przez miejscowości Kilianów, Piławę, Milin do Mietkowa, która stanowi bezpośrednie połączenie z siecią TEN-T obszarów aktywności gospodarczej powiatu wrocławskiego i powiatu świdnickiego."</b>			
Etap			
ETAP IV			
Stadium			
PROJEKT WYKONAWCZY			
Inwestor			
 <b>POWIAT WROCŁAWSKI</b> 50-440 Wrocław, ul. Kościuszki 131			
Jednostka projektowa			
 <b>PROWAY</b> <b>Zbigniew Kowalski</b> ul. A. Vivaldiego 56/3 TEL. 697 917 251 52-129 Wrocław FAX 71 750 34 67 Adres Biura E-mail biuro@proway.com.pl 55-040 Koblerzyce ul. Atramentowa 10 http://proway.com.pl Bielany Wrocławskie			
nr uprawnień		podpis	Branża: <b>BRANŻA DROGOWA</b>
Projektant / mgr inż. ZBIGNIEW KOWALSKI		136/DOS/04 w specjalność drogowej do projektowania bez ograniczeń	Skala rysunku: <b>1:50</b>
Sprawdzający / mgr inż. MACIEJ KOSZEK		296/DOS/09 w specjalność drogowej do projektowania bez ograniczeń	Data opracowania: <b>30.06.2017</b>
Opracowująca / mgr inż. ALEKSANDRA WAŚ			Numer rysunku: <b>4.1</b>
Nazwa rysunku			
<b>PRZEKROJE KONSTRUKCYJNE</b>			