



# DODATKOWE PRZEKROJE KONSTRUKCYJNE


## PRZEKRÓJ DROGOWY NA PROSTEJ

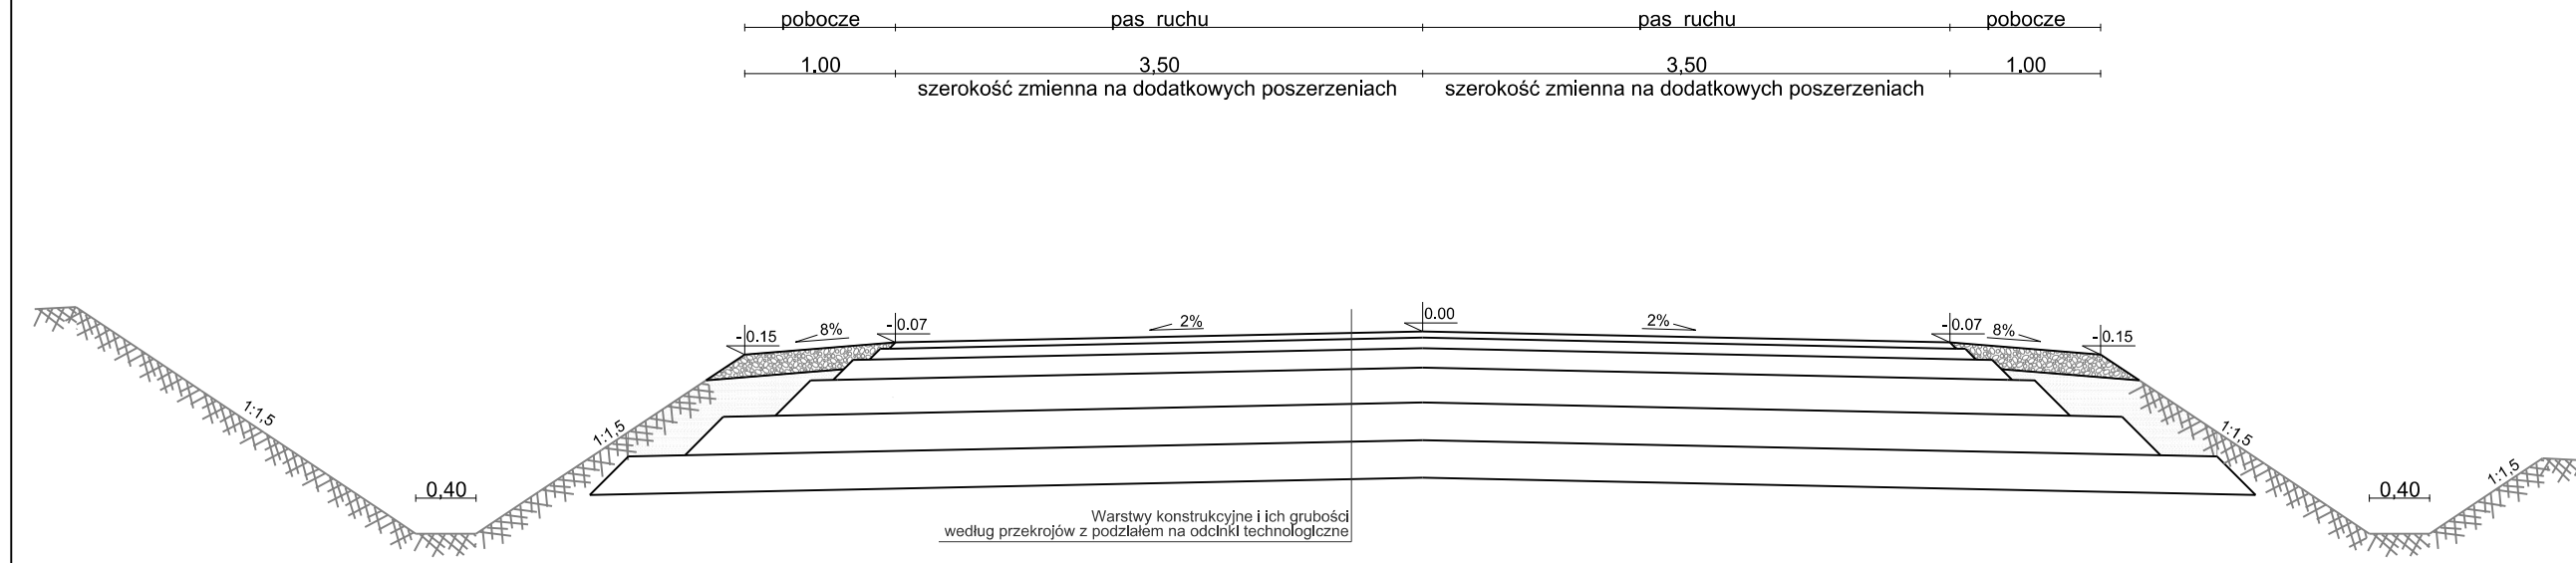


## PRZEKRÓJ DROGOWY NA ŁUKU

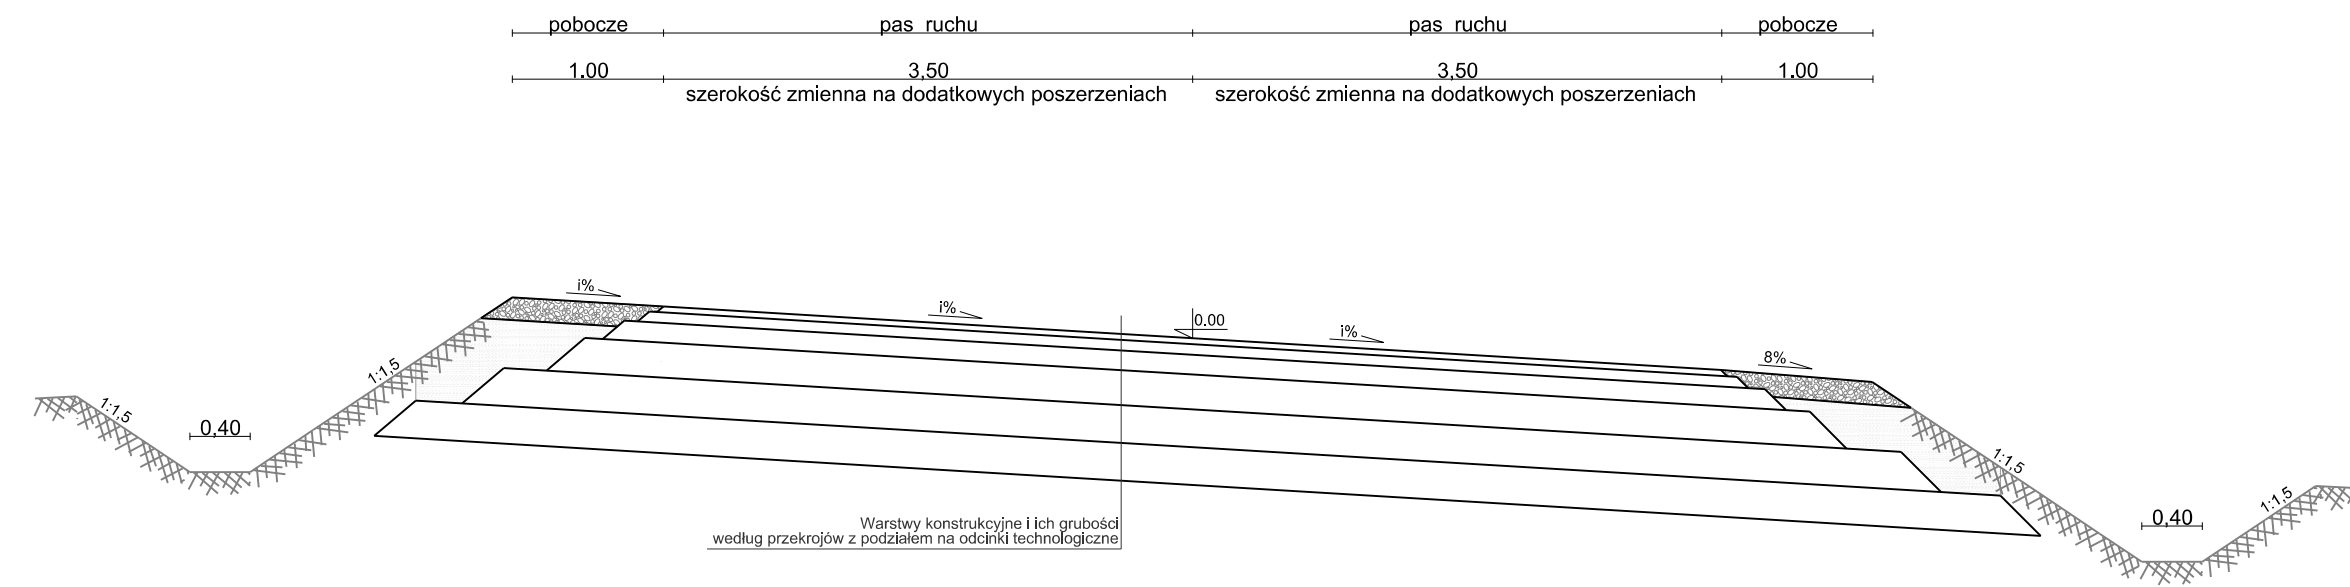


## PRZEKRÓJ ULICZNY KR3 CIENKA WARSTWA BITUMICZNA NA ZIMNO z chodnikiem jednostronnym

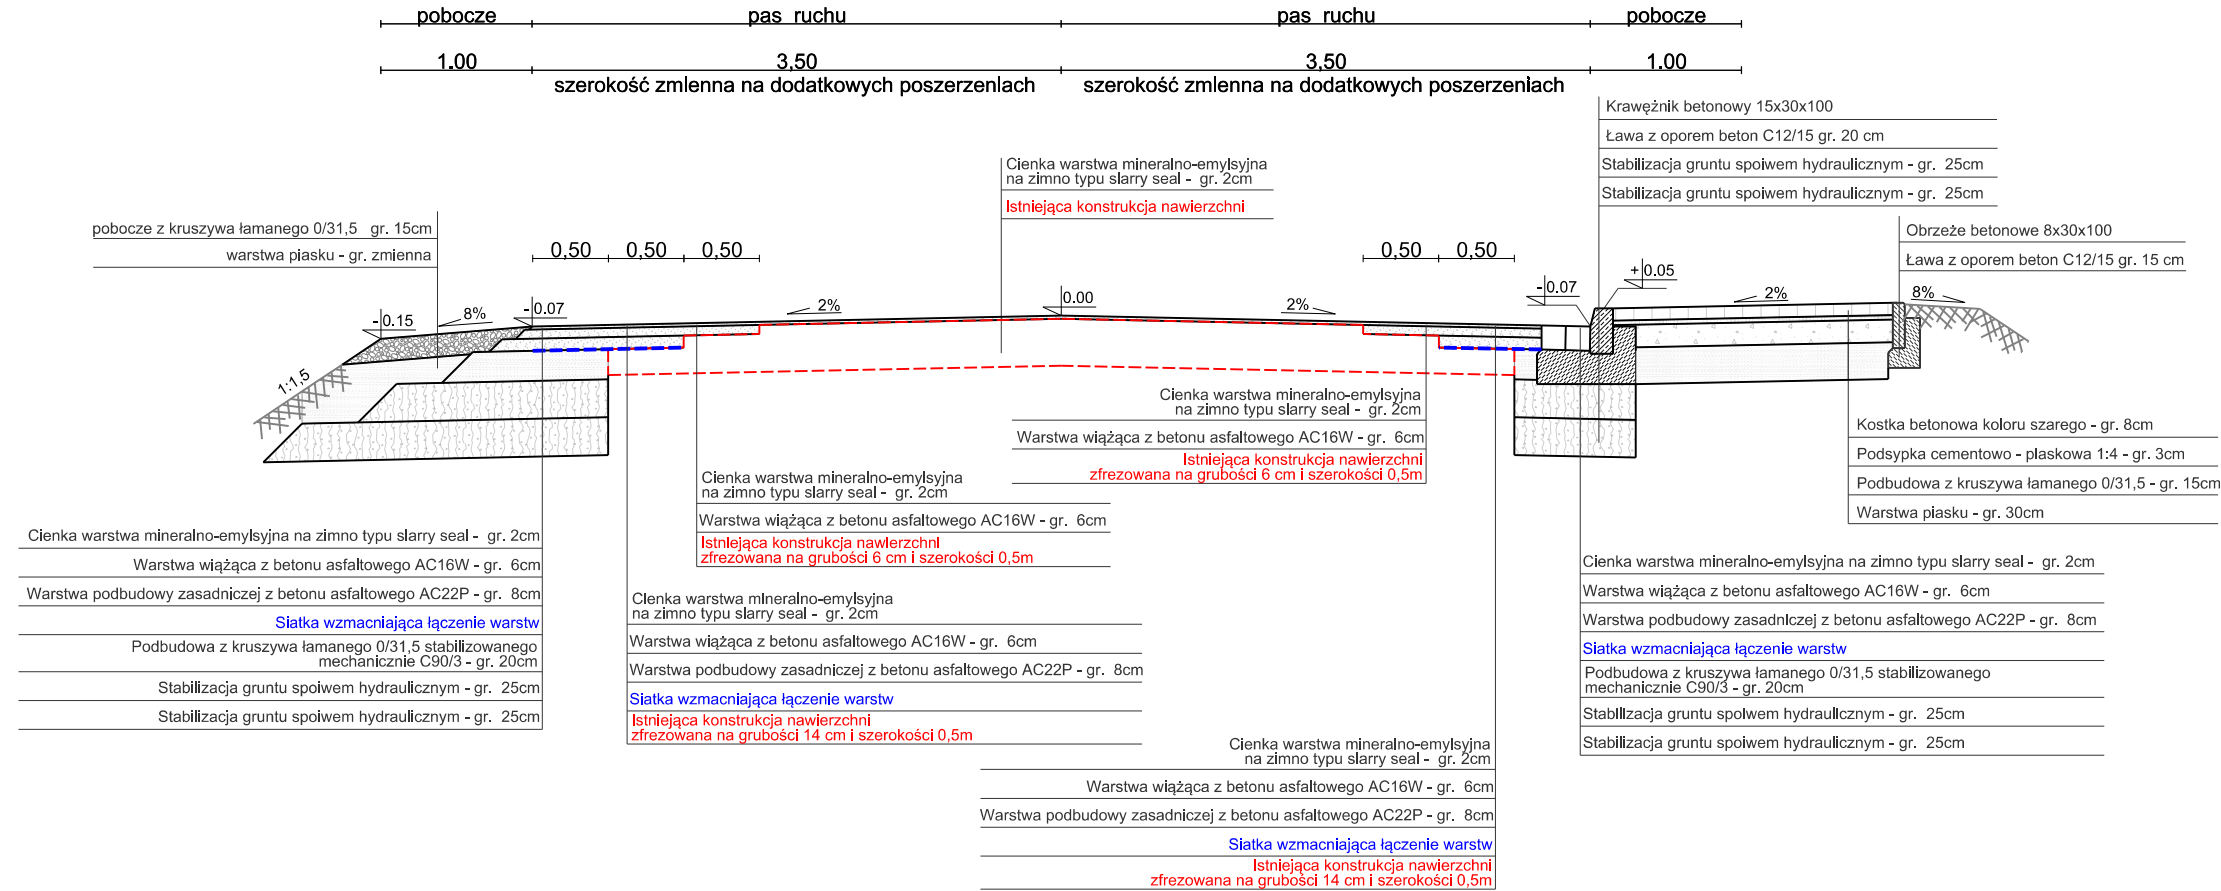

## PRZEKRÓJ ULICZNY KR3 RECYKLING ISTNIEJĄCEJ NAWERZCHNI z chodnikiem dwustronnym i wyspą rozdzielającą

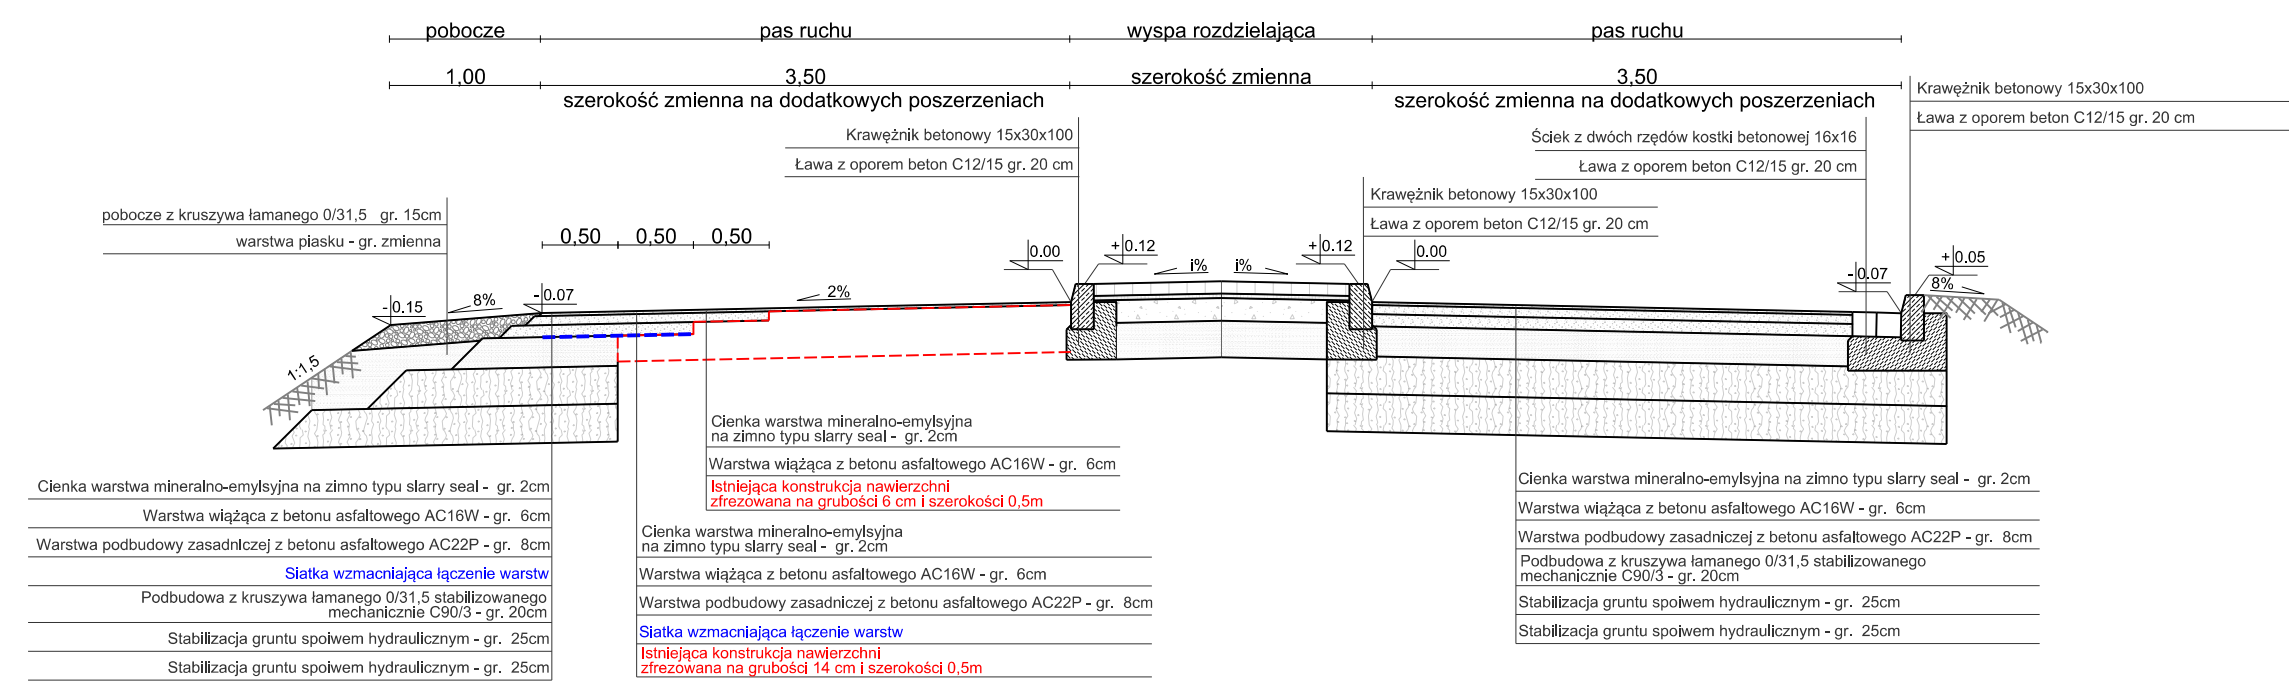

## PRZEKRÓJ KONSTRUKCYJNY ZJAZDU BITUMICZNEGO

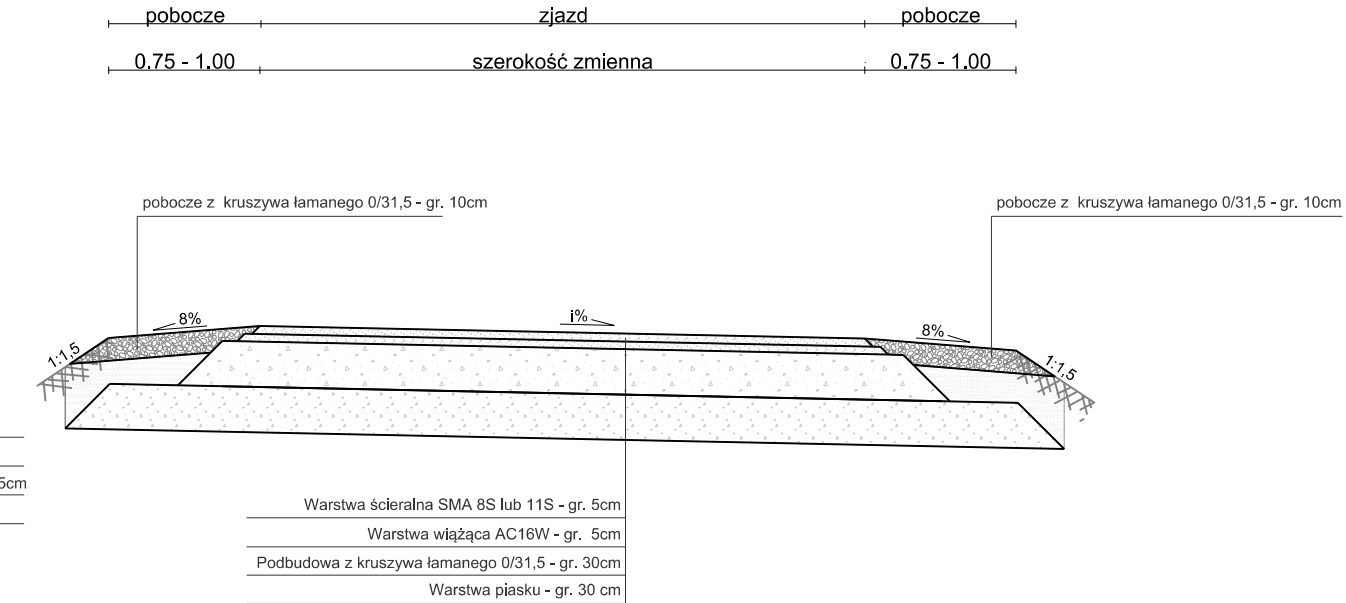

Nazwa Inwestycji  
**"Opracowanie dokumentacji projektowej dla przebudowy drogi powiatowej nr 2000D na odcinku od zjazdu z autostrady A4 przez miejscowości Kilianów, Piławę, Milin do Mietkowa, która stanowi bezpośrednie połączenie z siecią TEN-T obszarów aktywności gospodarczej powiatu wrocławskiego i powiatu świdnickiego."**

Etap  
**ETAP IV**

Stadium  
**PROJEKT WYKONAWCZY**

Inwestor  
**POWIAT WROCŁAWSKI**  
50-440 Wrocław, ul. Kościuszki 131

Jednostka projektowa  
**PROWAY** Zbigniew Kowalski  
ul. A. Vivaldiego 56/3  
52-129 Wrocław  
Adres Biura  
55-040 Koberzyce  
ul. Atramentowa 10  
Bielany Wrocławskie

nr uprawnień	podpis	branża	<b>BRANŻA DROGOWA</b>
mgr inż. ZBIGNIEW KOWALSKI		Skala rysunku:	<b>1:50</b>
mgr inż. MACIEJ KOŚZEK		Data opracowania:	<b>30.06.2017</b>
mgr inż. ALEKSANDRA WAS		Numer rysunku:	<b>4.2</b>

Nazwa rysunku  
**PRZEKROJE KONSTRUKCYJNE**