




### PRZEKRÓJ PODŁUŻNY PRZEZ PRZEPUST POD DROGĄ GŁÓWNA

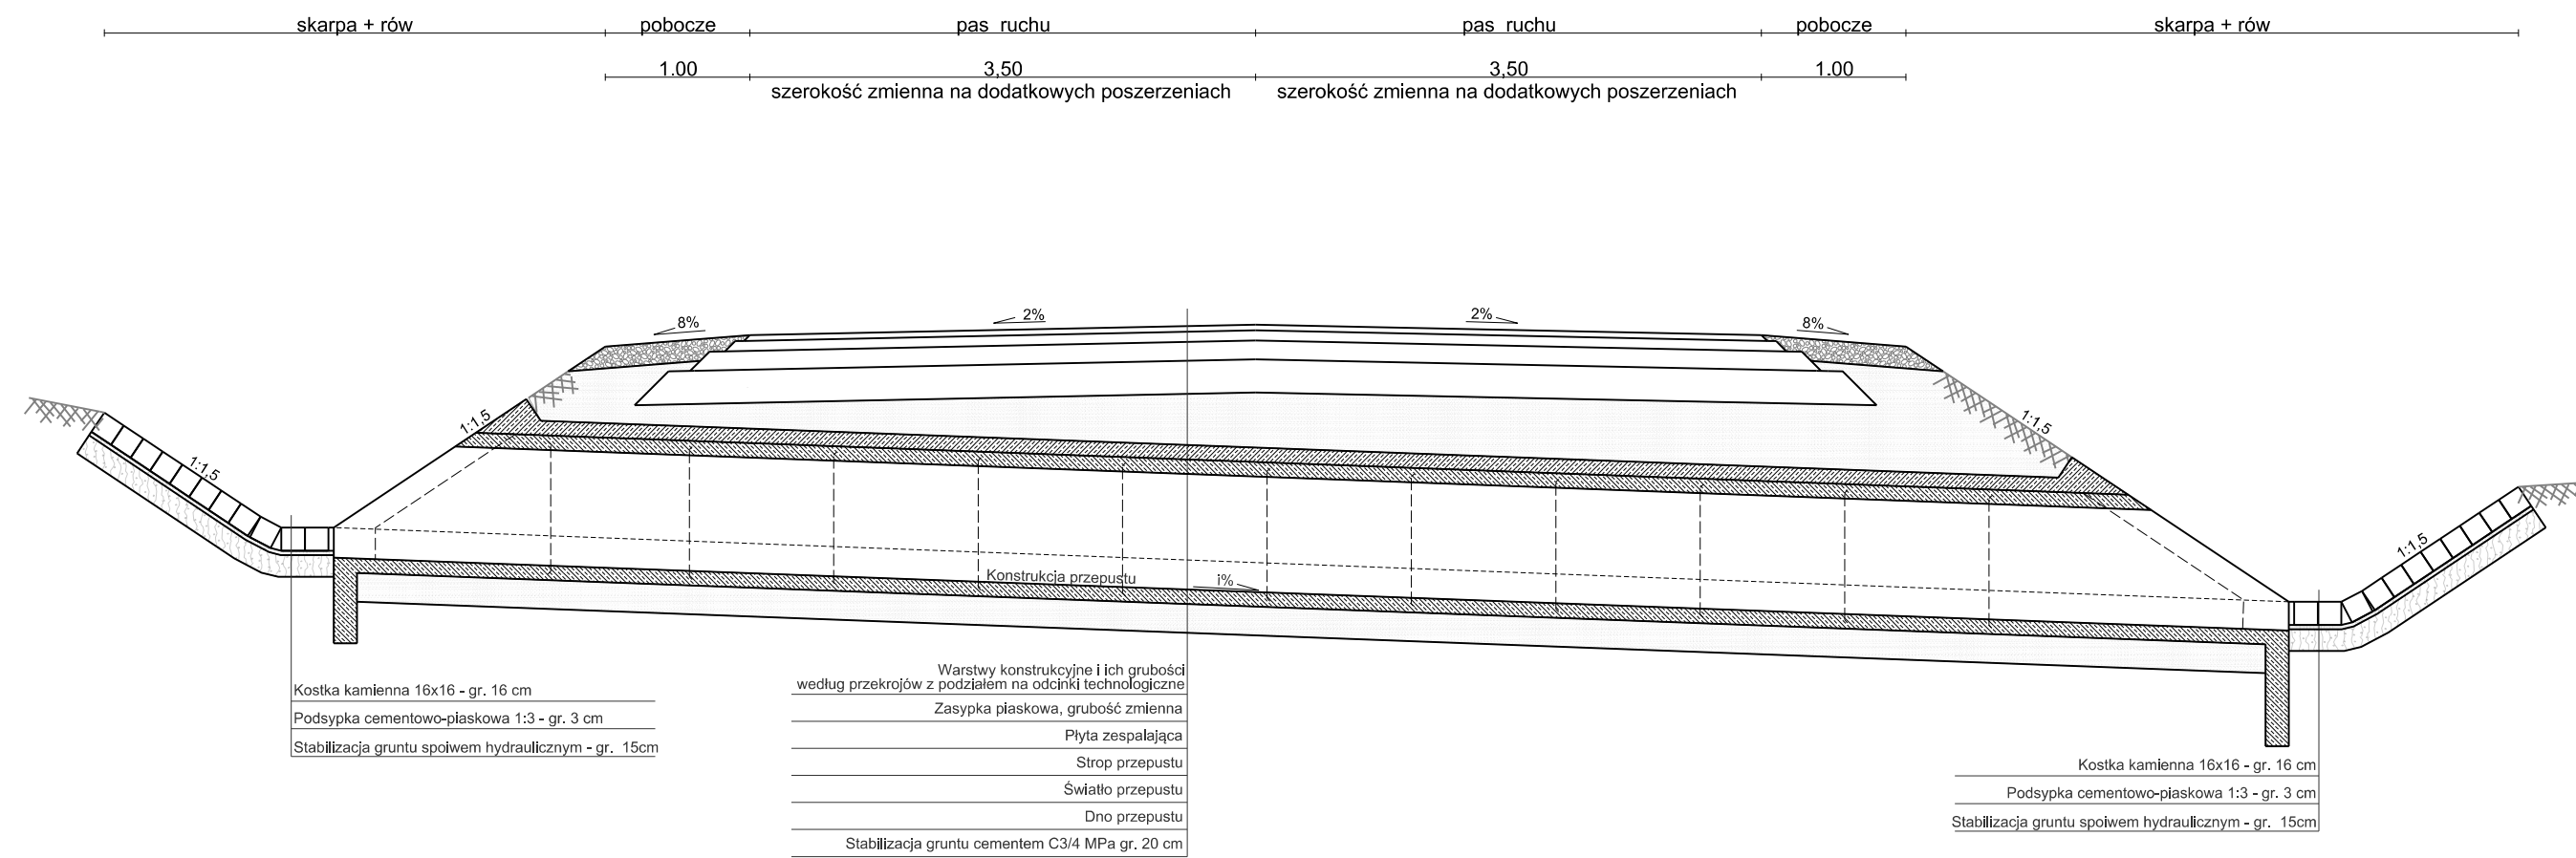

### PRZEKRÓJ POPRZECZNY PRZEZ PRZEPUST POD DROGĄ GŁÓWNA

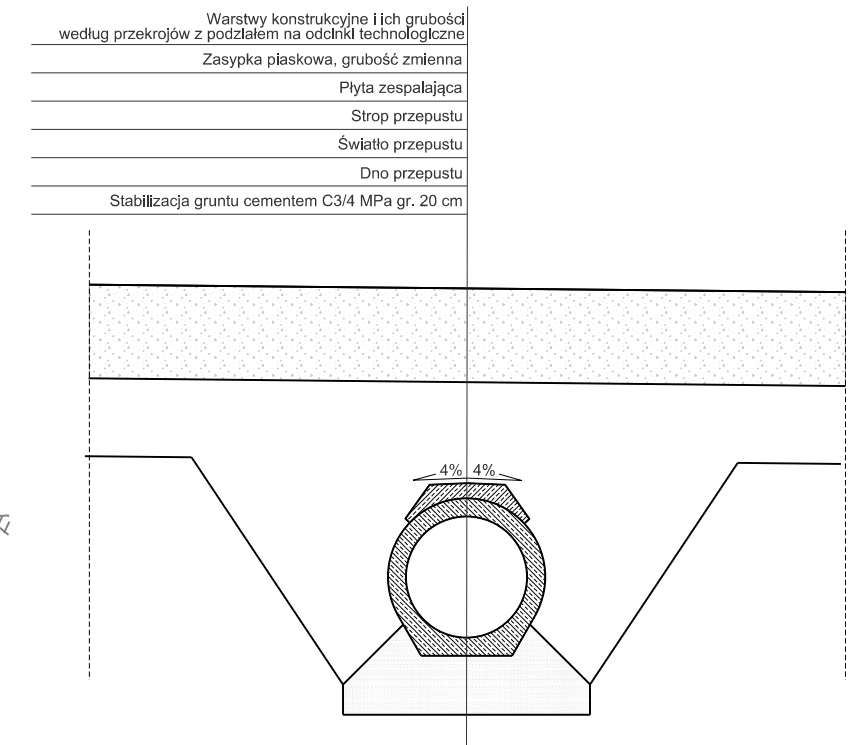


### PRZEKRÓJ PODŁUŻNY PRZEZ PRZEPUST POD ZJAZDEM

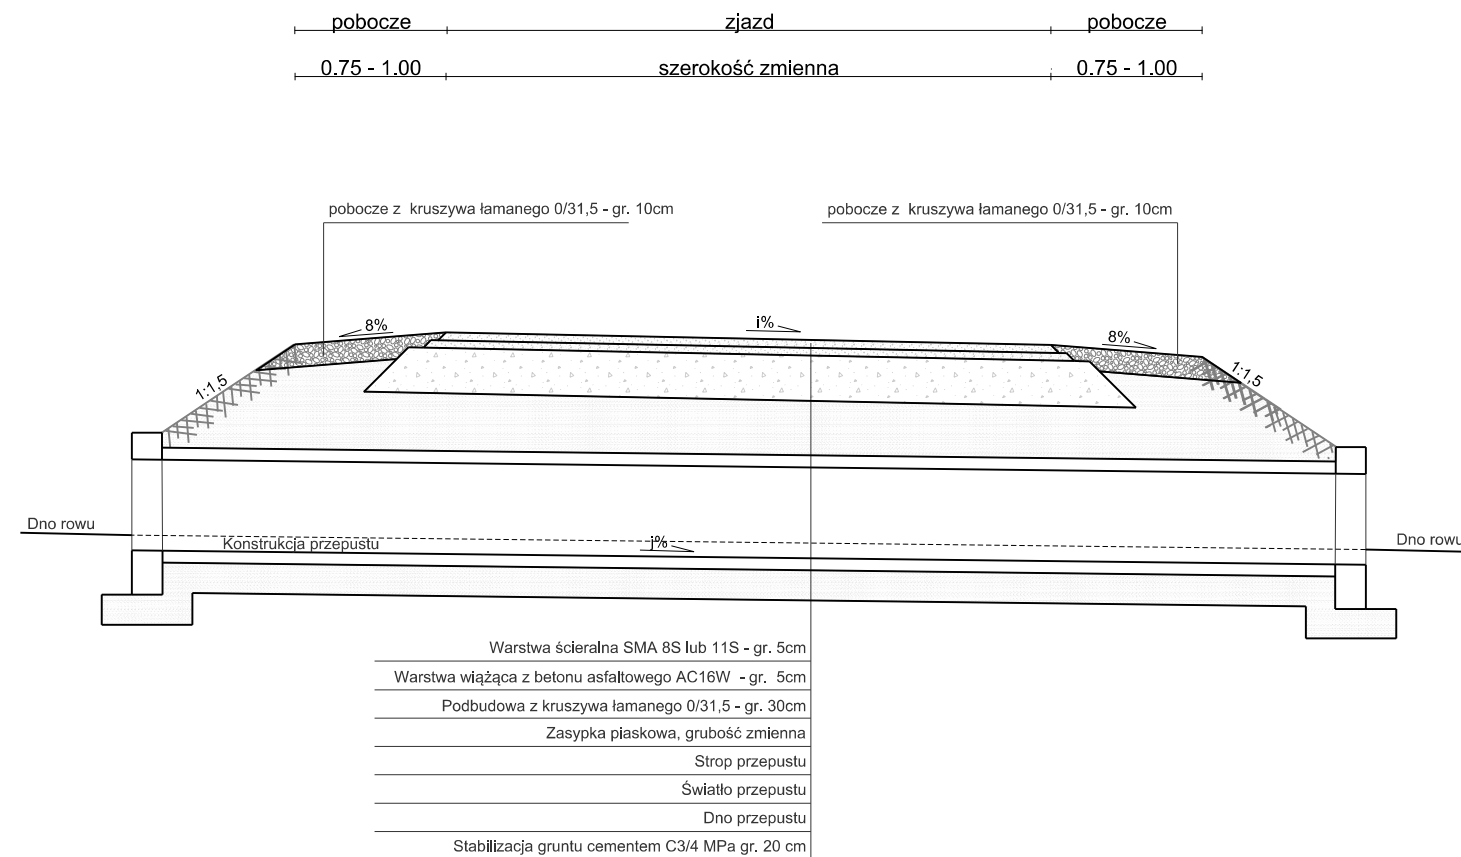


Nazwa Inwestycji  
**"Opracowanie dokumentacji projektowej dla przebudowy drogi powiatowej nr 2000D na odcinku od zjazdu z autostrady A4 przez miejscowości Kilianów, Piławę, Milin do Mietkowa, która stanowi bezpośrednie połączenie z siecią TEN-T obszarów aktywności gospodarczej powiatu wrocławskiego i powiatu świdnickiego."**

Etap  
**ETAP IV**

Stadium  
**PROJEKT WYKONAWCZY**

Inwestor  

**POWIAT WROCŁAWSKI**  
 50-440 Wrocław, ul. Kościuszki 131

Jednostka projektowa  

**PROWAY Zbigniew Kowalski**  
 ul. A. Vivaldiego 56/3 TEL. 697 917 251  
 52-129 Wrocław FAX 71 750 34 67  
 Adres Biura E-mail biuro@proway.com.pl  
 55-040 Koblerzyce http://proway.com.pl  
 ul. Atramentowa 10  
 Bielany Wrocławskie

	nr uprawnień	podpis	branża:
Projektant / mgr Inż. ZBIGNIEW KOWALSKI	136/DOS/04 w specjalności drogowej do projektowania bez ograniczeń		<b>BRANŻA DROGOWA</b>
Sprawdzający / mgr Inż. MACIEJ KOSZEK	296/DOS/09 w specjalności drogowej do projektowania bez ograniczeń		Skala rysunku: <b>1:50</b>
Opracowująca / mgr Inż. ALEKSANDRA WĄS			Data opracowania: <b>30.06.2017</b>
			Numer rysunku: <b>4.6</b>

Nazwa rysunku  
**PRZEKROJE KONSTRUKCYJNE PRZEPUSTÓW**