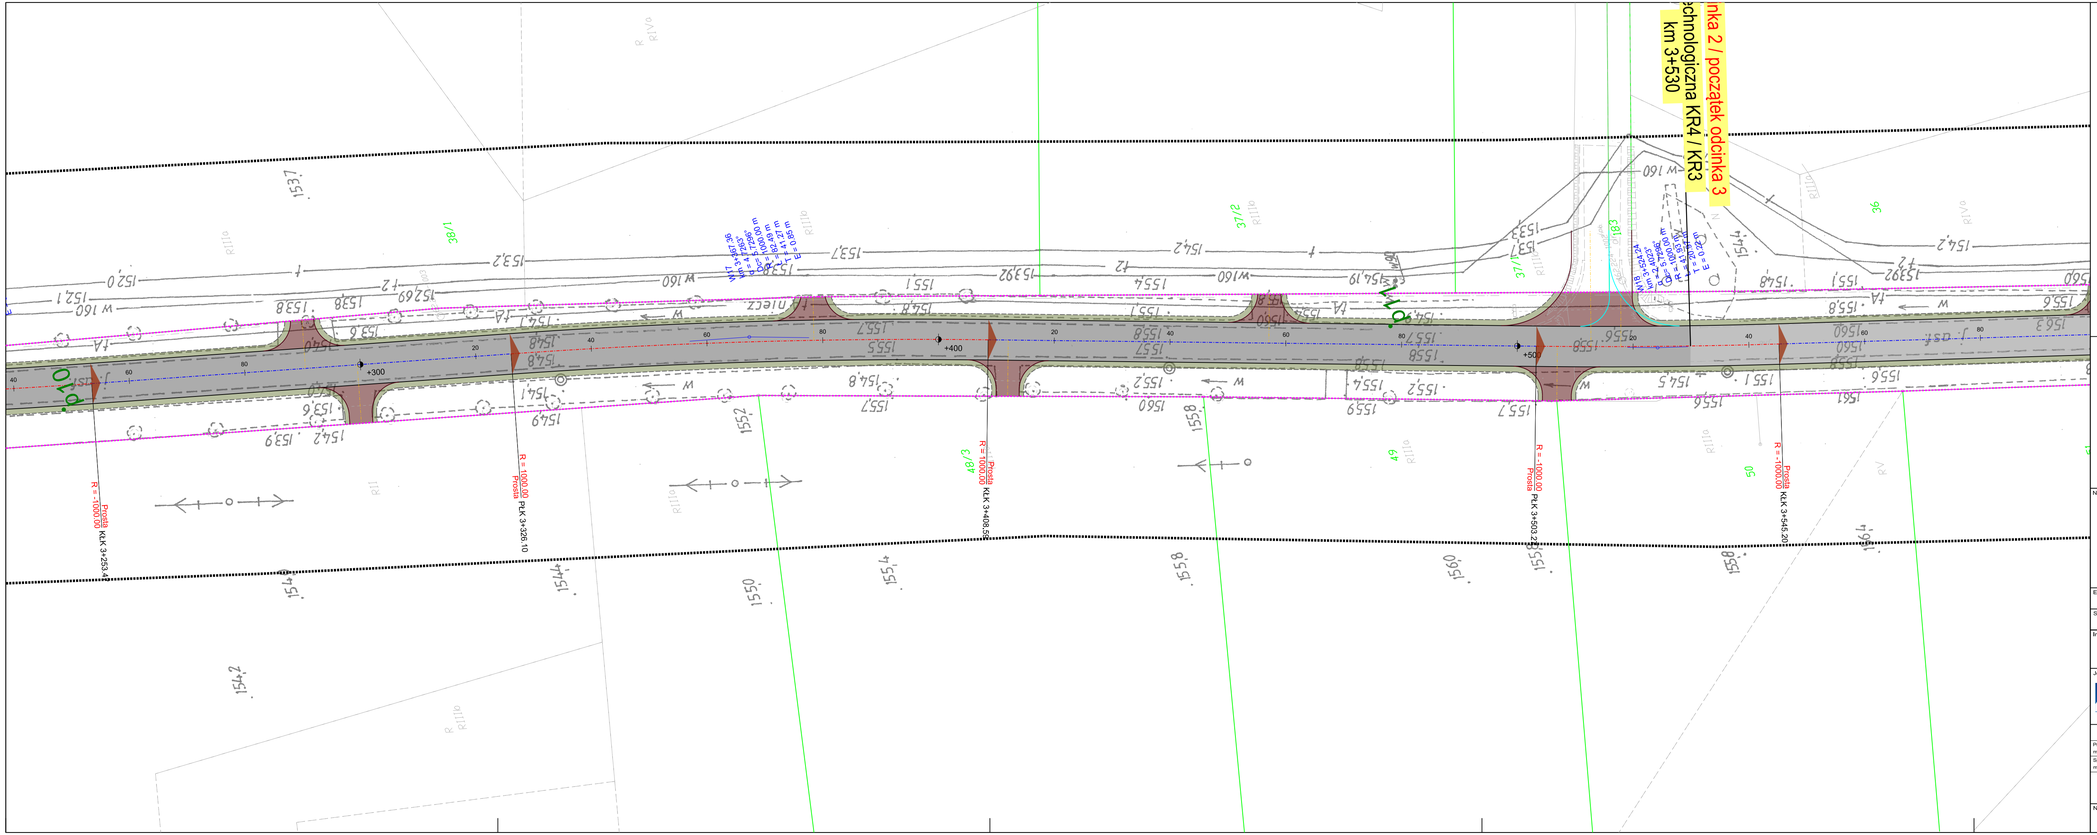

LEGENDA

- oś jezdni
- oś zjazdu
- projektowana krawędź bitumiczna jezdni
- projektowana krawędź zjazdu bitumicznego
- projektowana krawędź pobocza
- projektowany krawężnik betonowy
- projektowany krawężnik betonowy obniżony
- projektowane obrzeże betonowe
- istniejący krawężnik
- istniejący krawężnik obniżony
- istniejące obrzeże
- schematyczne oznakowanie poziome
- granica pasa drogowego
- granice działek
- nawierzchnia bitumiczna KR5
- nawierzchnia bitumiczna KR4
- nawierzchnia bitumiczna KR3
- nawierzchnia bitumiczna zjazdu
- pobocze
- chodnik z kostki projektowany
- chodnik z kostki istniejący do pozostawienia / remontu
- zjazd z kostki projektowany
- zjazd z kostki istniejący do pozostawienia / remontu
- wyspa kanalizująca z kostki
- zatoka z kostki istniejąca do pozostawienia / remontu
- zieleń

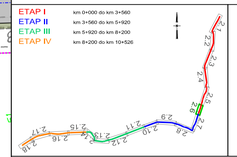

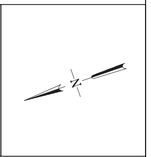

Nazwa inwestycji

"Opracowanie dokumentacji projektowej dla przebudowy drogi powiatowej nr 2000D na odcinku od zjazdu z autostrady A4 przez miejscowości Kilianów, Piławę, Milin do Mietkowa, która stanowi bezpośrednie połączenie z siecią TEN-T obszarów aktywności gospodarczej powiatu wrocławskiego i powiatu świdnickiego."

Etap: ETAP I

Stadium: PROJEKT ZAGOSPODAROWANIA TERENU

Inwestor: POWIAT WROCŁAWSKI
50-440 Wrocław, ul. Kościuszki 131

Jednostka projektowa: PROWAY

PROWAY Zbigniew Kowalski
ul. A. Vivaldiego 56/3
52-129 Wrocław
Adres Biura
55-040 Kobierzyce
ul. Akermedowa 10
Bielany Wrocławskie
TEL. 697 917 251
FAX 71 750 34 67
E-mail:biuro@proway.com.pl
http://proway.com.pl

	nr uprawnień	podpis	Branża: BRANŻA DROGOWA
Projektant / mgr inż. ZBIGNIEW KOWALSKI	136/DOŚ/04 w specjalności drogowej do projektowania bez ograniczeń		Skala rysunku: 1:500
Sprawdzający / mgr inż. MACIEJ KOSZEK	296/DOŚ/09 w specjalności drogowej do projektowania bez ograniczeń		Data opracowania: 15.03.2017
			Numer rysunku: 2.6

Nazwa rysunku: PLAN SYTUACYJNY