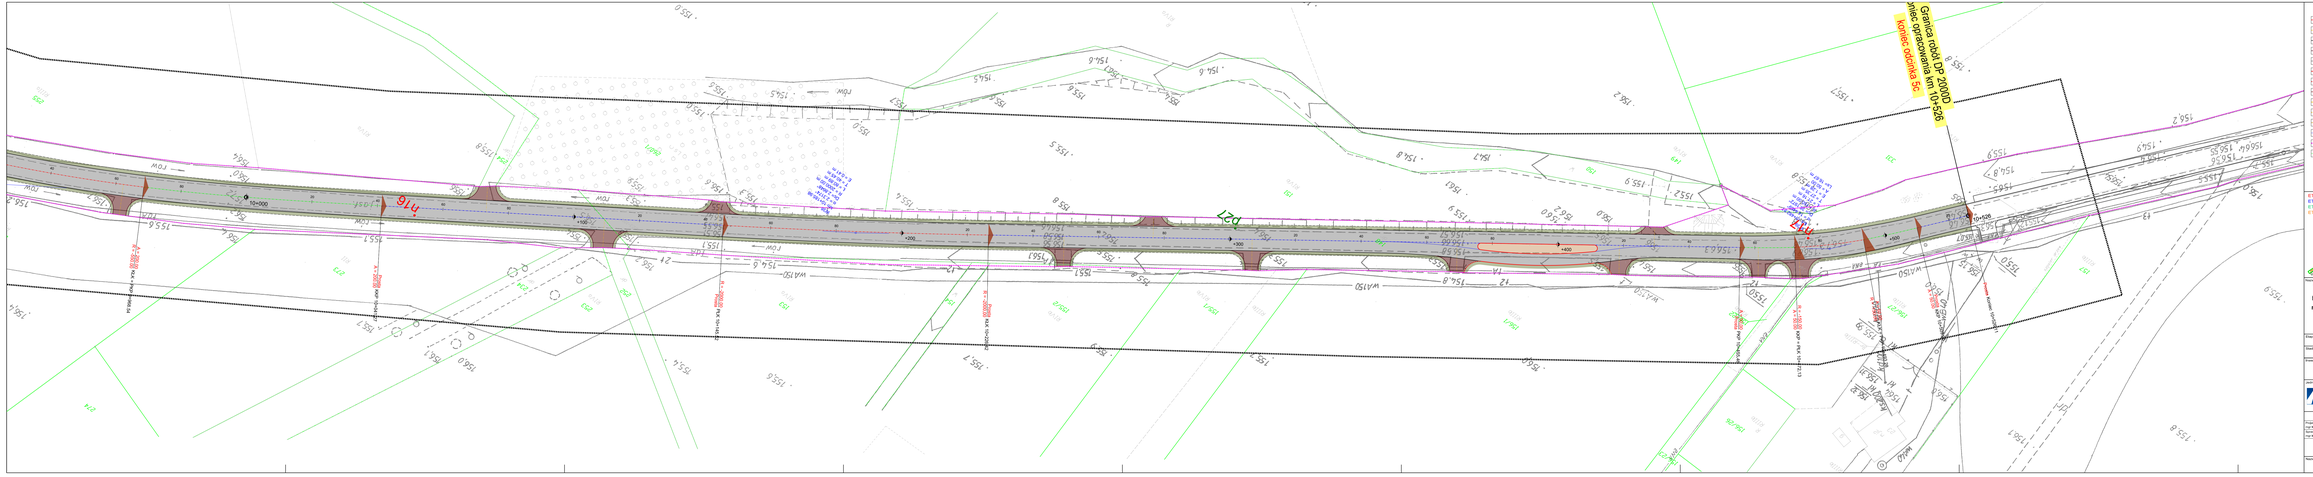
Granica robót DP 20000D
koniec opracowania km 10+526
koniec odcinka 5a
D21
h16
h17
W150
W140
10+000
10+526
+000
+200
