


Kolora gotowca hali sportowa, Wzrostla Budowa 2009r/12

LEGENDA:
 □ ŚCIANY ISTNIEJĄCE
 □ ŚCIANY NOWOPROJEKTOWANE I MUROWANE (SK
 ▨ WYBRZEŻENIA

TABELA POMIĘSZCZENI PARTER			
0.01	KORNIKARSKA	GRS	37,5
0.02	HALA REHABILIT.	PCV	290,5
0.03	KORNIKARSKA	PCV	39,8
0.04	POM. TRENERA	PCV	18,9
0.05	WC MP	GRS	5,3
0.06	ŁAZIENKA TRENERA	GRS	14,3
0.07	ŁAZIENKA	GRS	14,3
0.08	PRZEDSIÖNIEK	GRS	5,0
0.09	WC M	GRS	6,4
0.10	PRZEDSIÖNIEK	GRS	7,8
0.11	PRZEDSIÖNIEK	GRS	5,0
0.12	WC D	GRS	6,4
0.13	PRZEDSIÖNIEK	GRS	5,0
0.14	SZATNIARNIA D	GRS	15,6
0.15	MAGAZYN SPORT.	PCV	30,5
0.16	KL. SPODOWA	GRS	24,2
RAZEM:			517,5

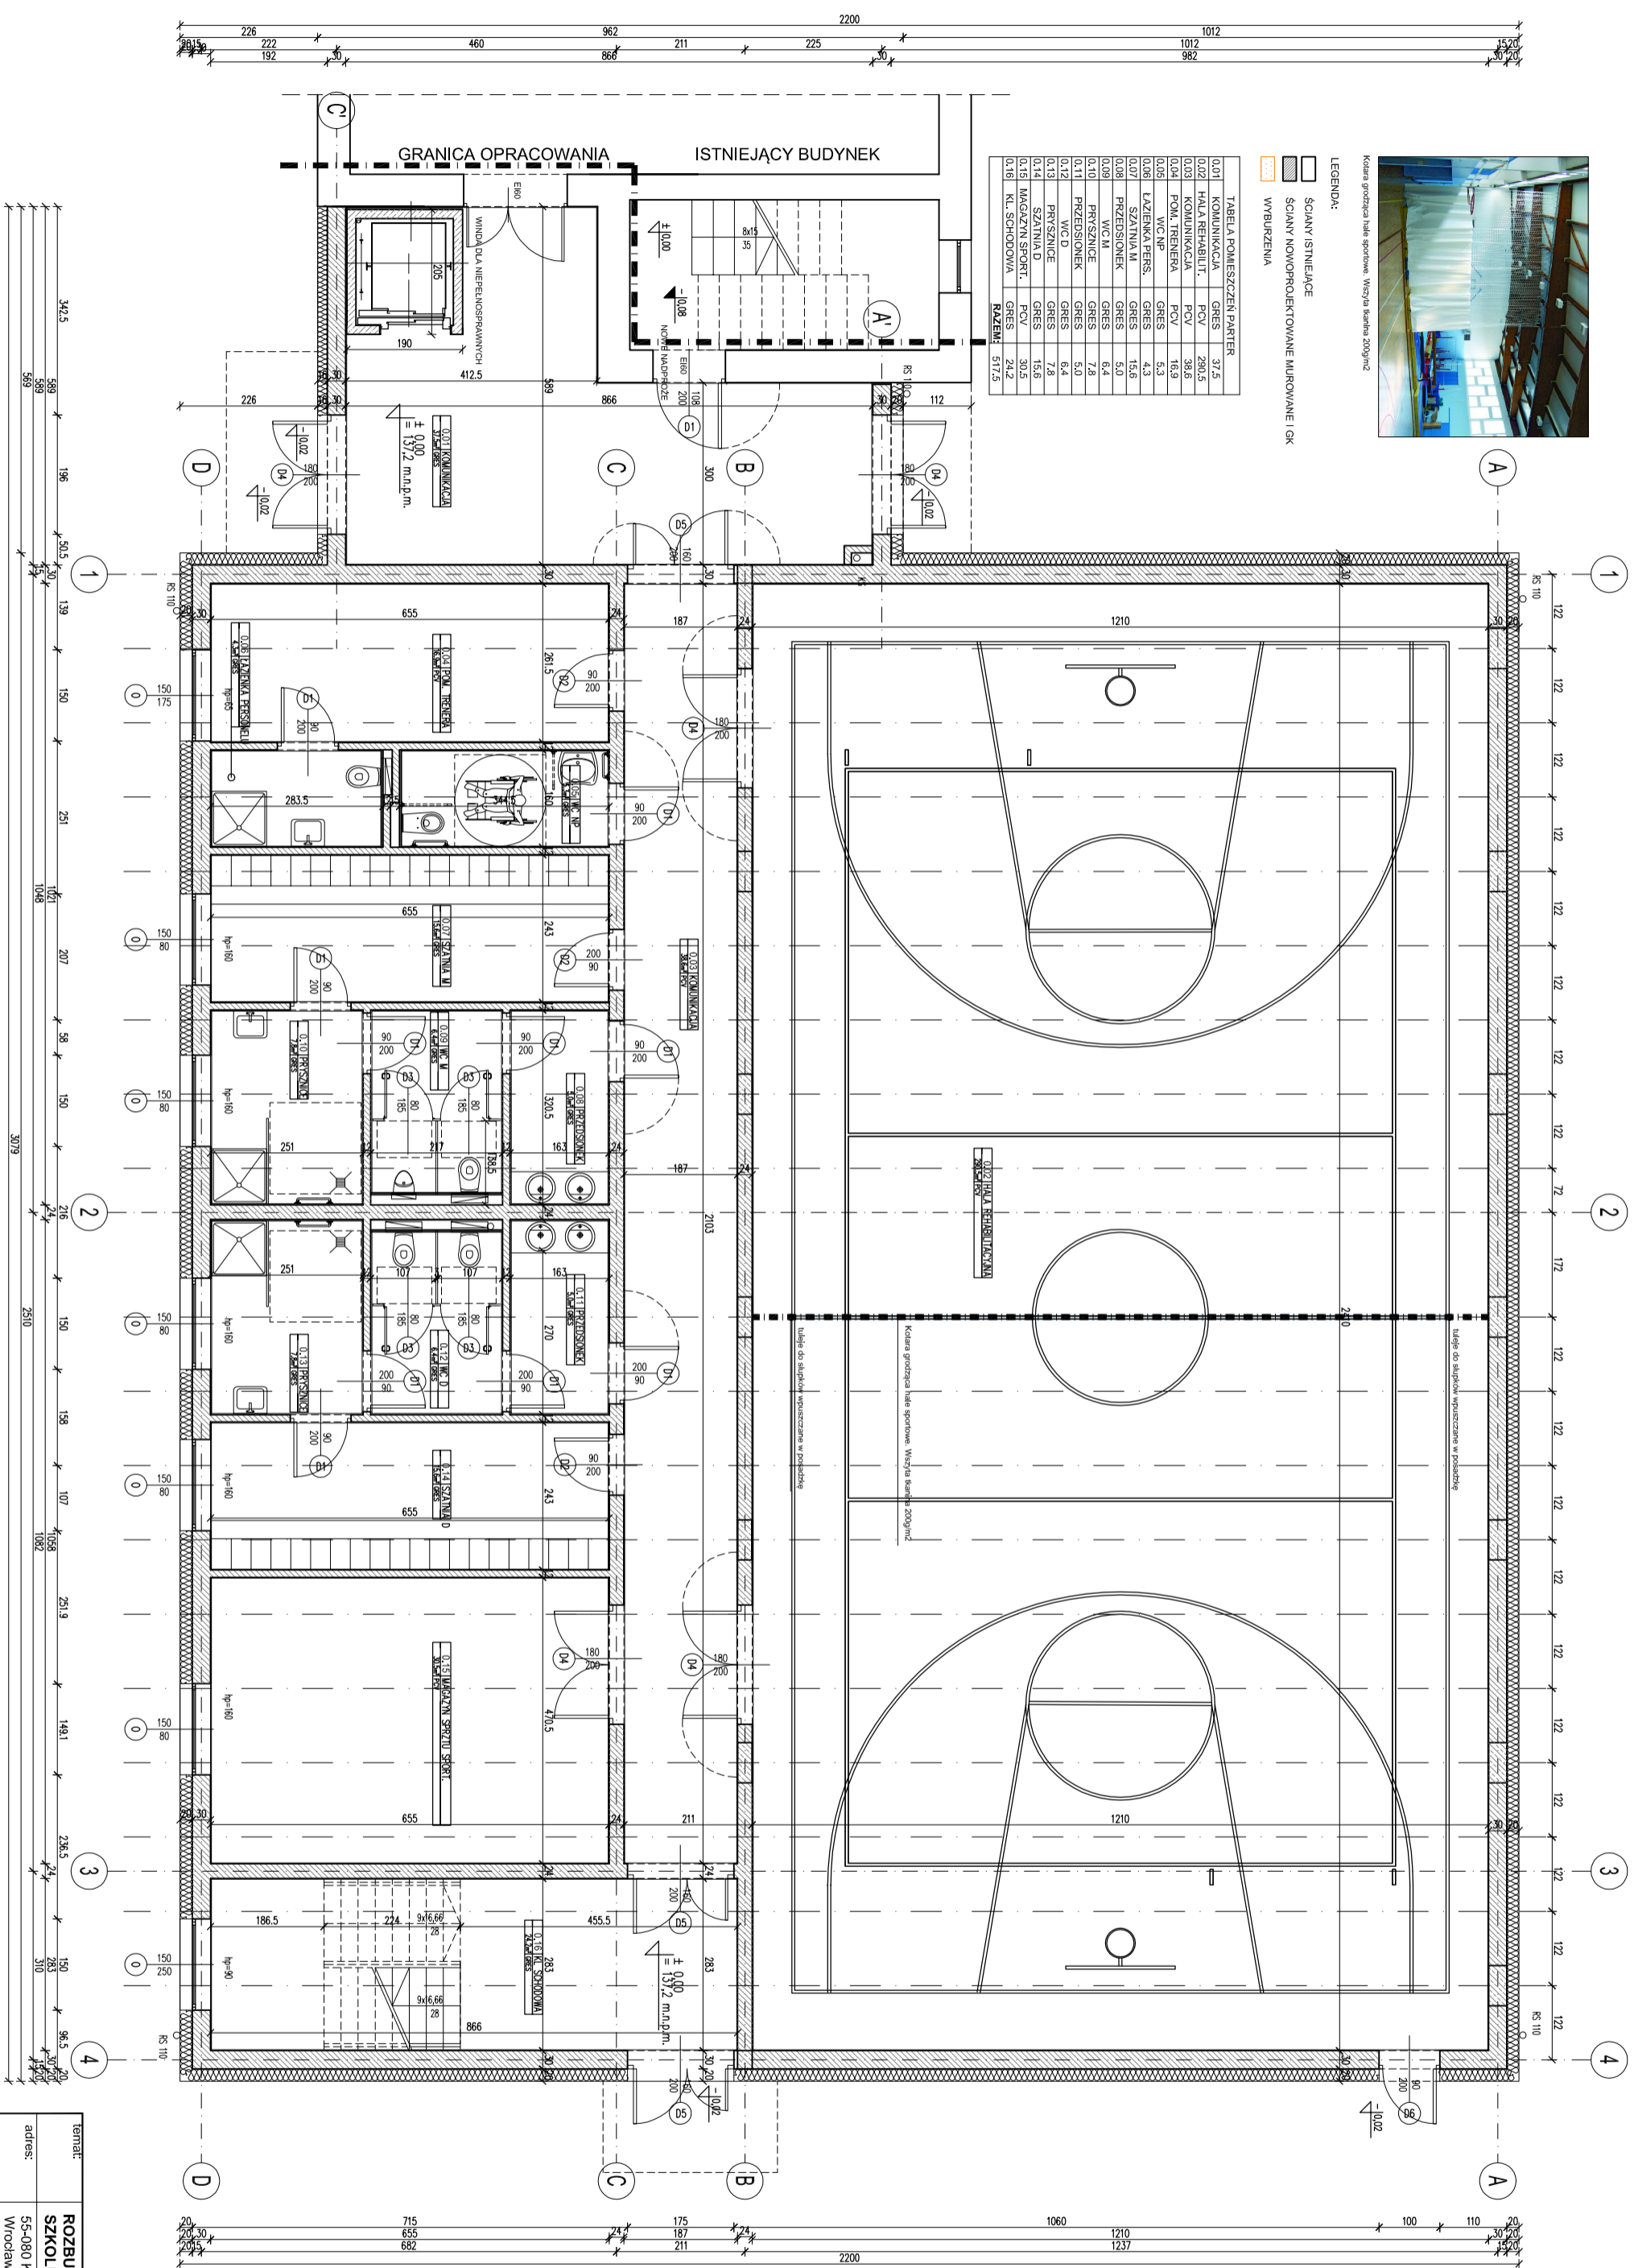

- UWAGI:
1. PRACIA AUTORSKIE DO TEGO RYSUNKU PRZYSŁUGUJA ALA FONTANIE I BEZ JEJ ZGODY RYSUNEK NIE MOZE BYC WYKORZYSTYWANY LUB REPRODUKOWANY.
 2. PRZETATE WYMIARY SPRAWDZIC NA BUDOWIE. EWENTUALNE ROZBEZSPONOSCI I ICH ZOBSEWENDE WYKONAWCZE WYMAGAJA ROZWIAZANIA W POROZUMIENIU
 3. WSZYSTKIE DOBORY MATERIALOW I KOLOROW POTWIERDZIC W RAMACH NADZORU AUTORSKIEGO.

temat:	ROZBUDOWA SPECJALNEGO OŚRODKA SZKOLNO-WYCHOWAWCZEGO W KATACH WROCŁAWSKICH
adres:	55-080 Kąty Wrocławskie, ul. Drzymły 13, dz. nr 92/3, AM-15, obręb: Kąty Wrocławskie, gmina: Kąty Wrocławskie
inwestor:	Powiat Wrocławski z siedzibą we Wrocławiu ul. Kościuszki 131, 50-440 Wrocław
projektant:	Anna La Fontaine nr upr. 14/08/DOLA 53-408 Wrocław, ul. Amletova 645 Nr: 922 429 830
sprawdzający:	Anna Brońka nr upr. 03/DOSOKK/Z016 urządzenia budowlane w specjalności architektonicznej do projektowania bez ograniczeń
tytuł rysunku:	RZUT PARTERU
data:	12.08.2017r.
situacja:	PROJEKT BUDOWLANY
branża:	ARCHITEKTURA
skala:	1:100
nr rysunku:	A1