DO MODERNIZACJI

4Z

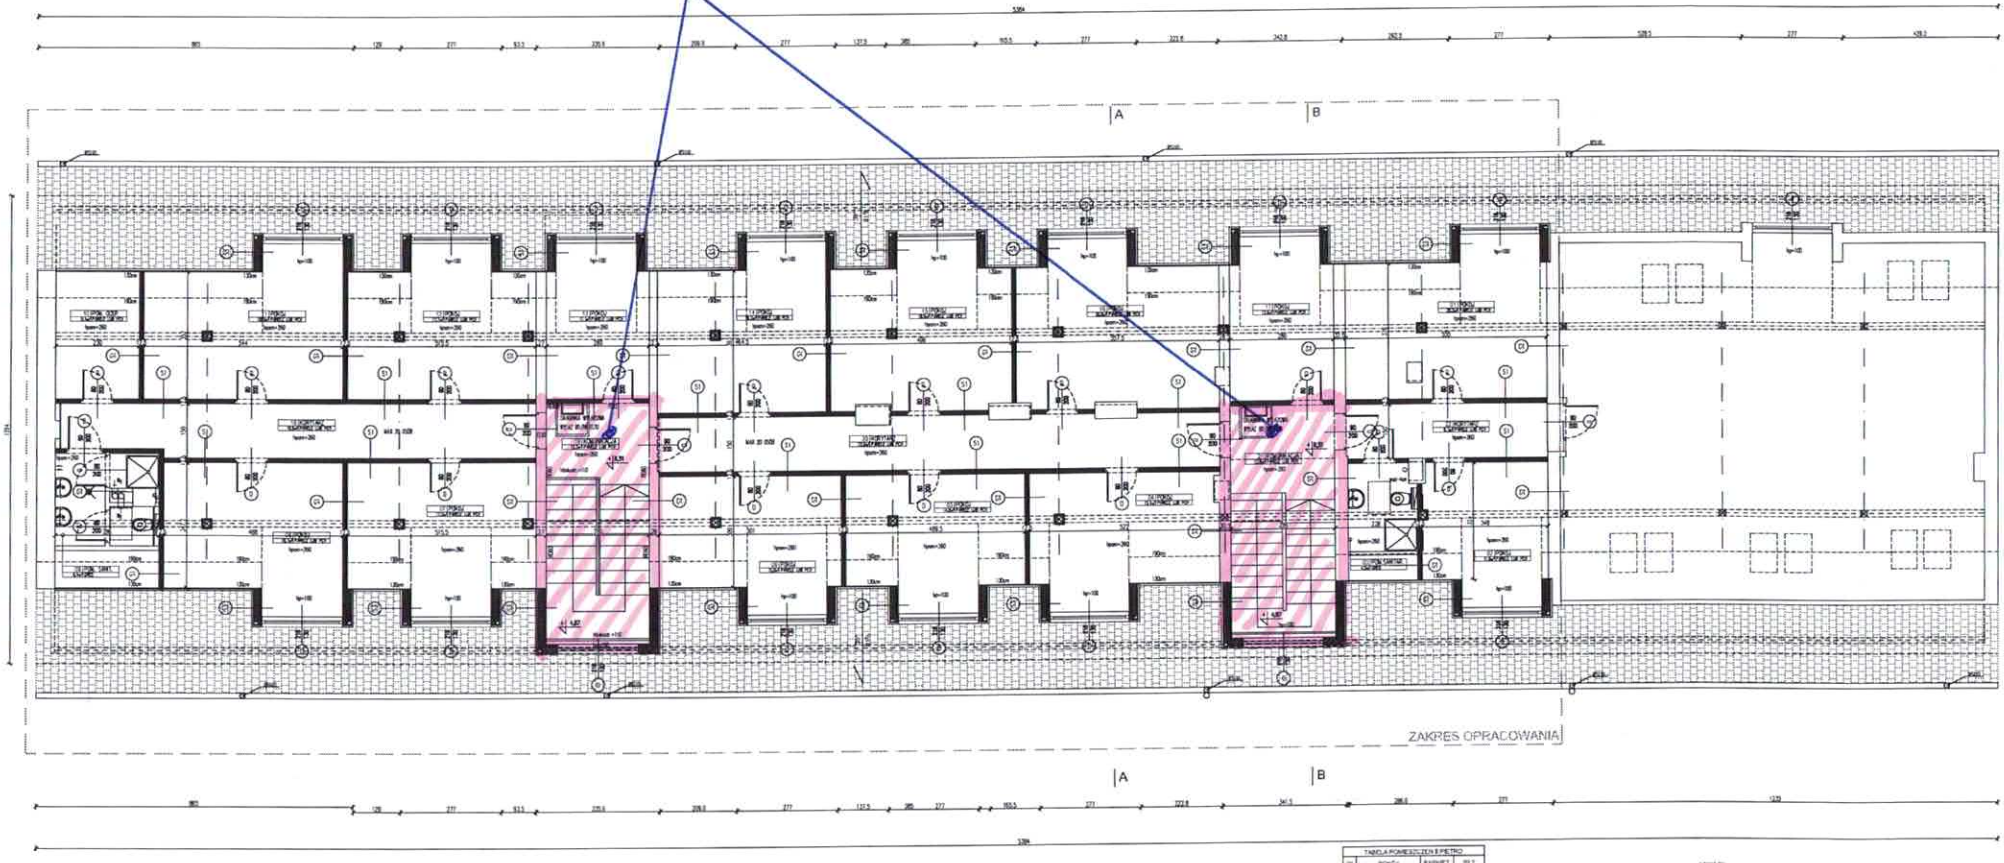

RZUT PODDASZA

TABELA POMIESZCZEŃ II PIĘTRO			
nr	POKÓJ	PARKIET	89,7
02	POKÓJ	PARKIET	11,9
03	POM. SANIT.	GRES	4,5
04	POKÓJ	PARKIET	15,4
05	POKÓJ	PARKIET	11,9
06	POKÓJ	PARKIET	15,5
07	POKÓJ	PARKIET	17,1
08	POKÓJ	PARKIET	16,1
09	POM. SANITAR.	GRES	6,4
10	POM. TECH.	GRES	6,4
11	POKÓJ	PARKIET	15,5
12	POKÓJ	PARKIET	17,7
13	POKÓJ	PARKIET	15,1
14	POKÓJ	PARKIET	18,3
15	POKÓJ	PARKIET	16,8
16	POKÓJ	PARKIET	20,8
17	POKÓJ	PARKIET	12,2
18	KORYTARZ	PARKIET	15,5
19	KOMUNIKACJA	PARKIET	19,1
20	KORYTARZ	PARKIET	22,4
21	KOMUNIKACJA	PARKIET	12,8
22	KORYTARZ	PARKIET	8,1
		RAZEM	327,3

UWAGI:
1. PRAWA AUTORSKIE DO TEGO RYSUNKU PRZYSŁUGUJĄ A.LA FONTAINE I BEZ JEJ ZGODY RYSUNEK NIE MOŻE BYĆ WYKORZYSTYWANY LUB REPRODUKOWANY.

zamiar:	**REMONT BUDYNKU INTERNATU POWIATOWEGO ZESPOŁU SZKÓŁ NR 1 W KRZYŻOWICACH**
adres:	Powiatowy Zespół Szkół Nr 1 w Krzyżowicach, ul. Główna 2, 55-040 Kobierzyce Dz. nr 82/35, obręb 0026 Krzyżowice-Wierzbice, gmina Kobierzyce
Inwestor:	Powiat Wrocławski z siedzibą we Wrocławiu ul. Kruciusznl 131, 50-440 Wrocław
projektant architektura:	mgr inż.arch. **Anna La Fontaine** nr upr. 14/08/DOIA
	RZUT PODDASZA
data: 05.06.2016r.	stadium: PROJEKT BUDOWLANY / branża: ARCHITEKTURA / skala: 1:100 / nr rysunku: A1