




### RZUT Z GÓRY

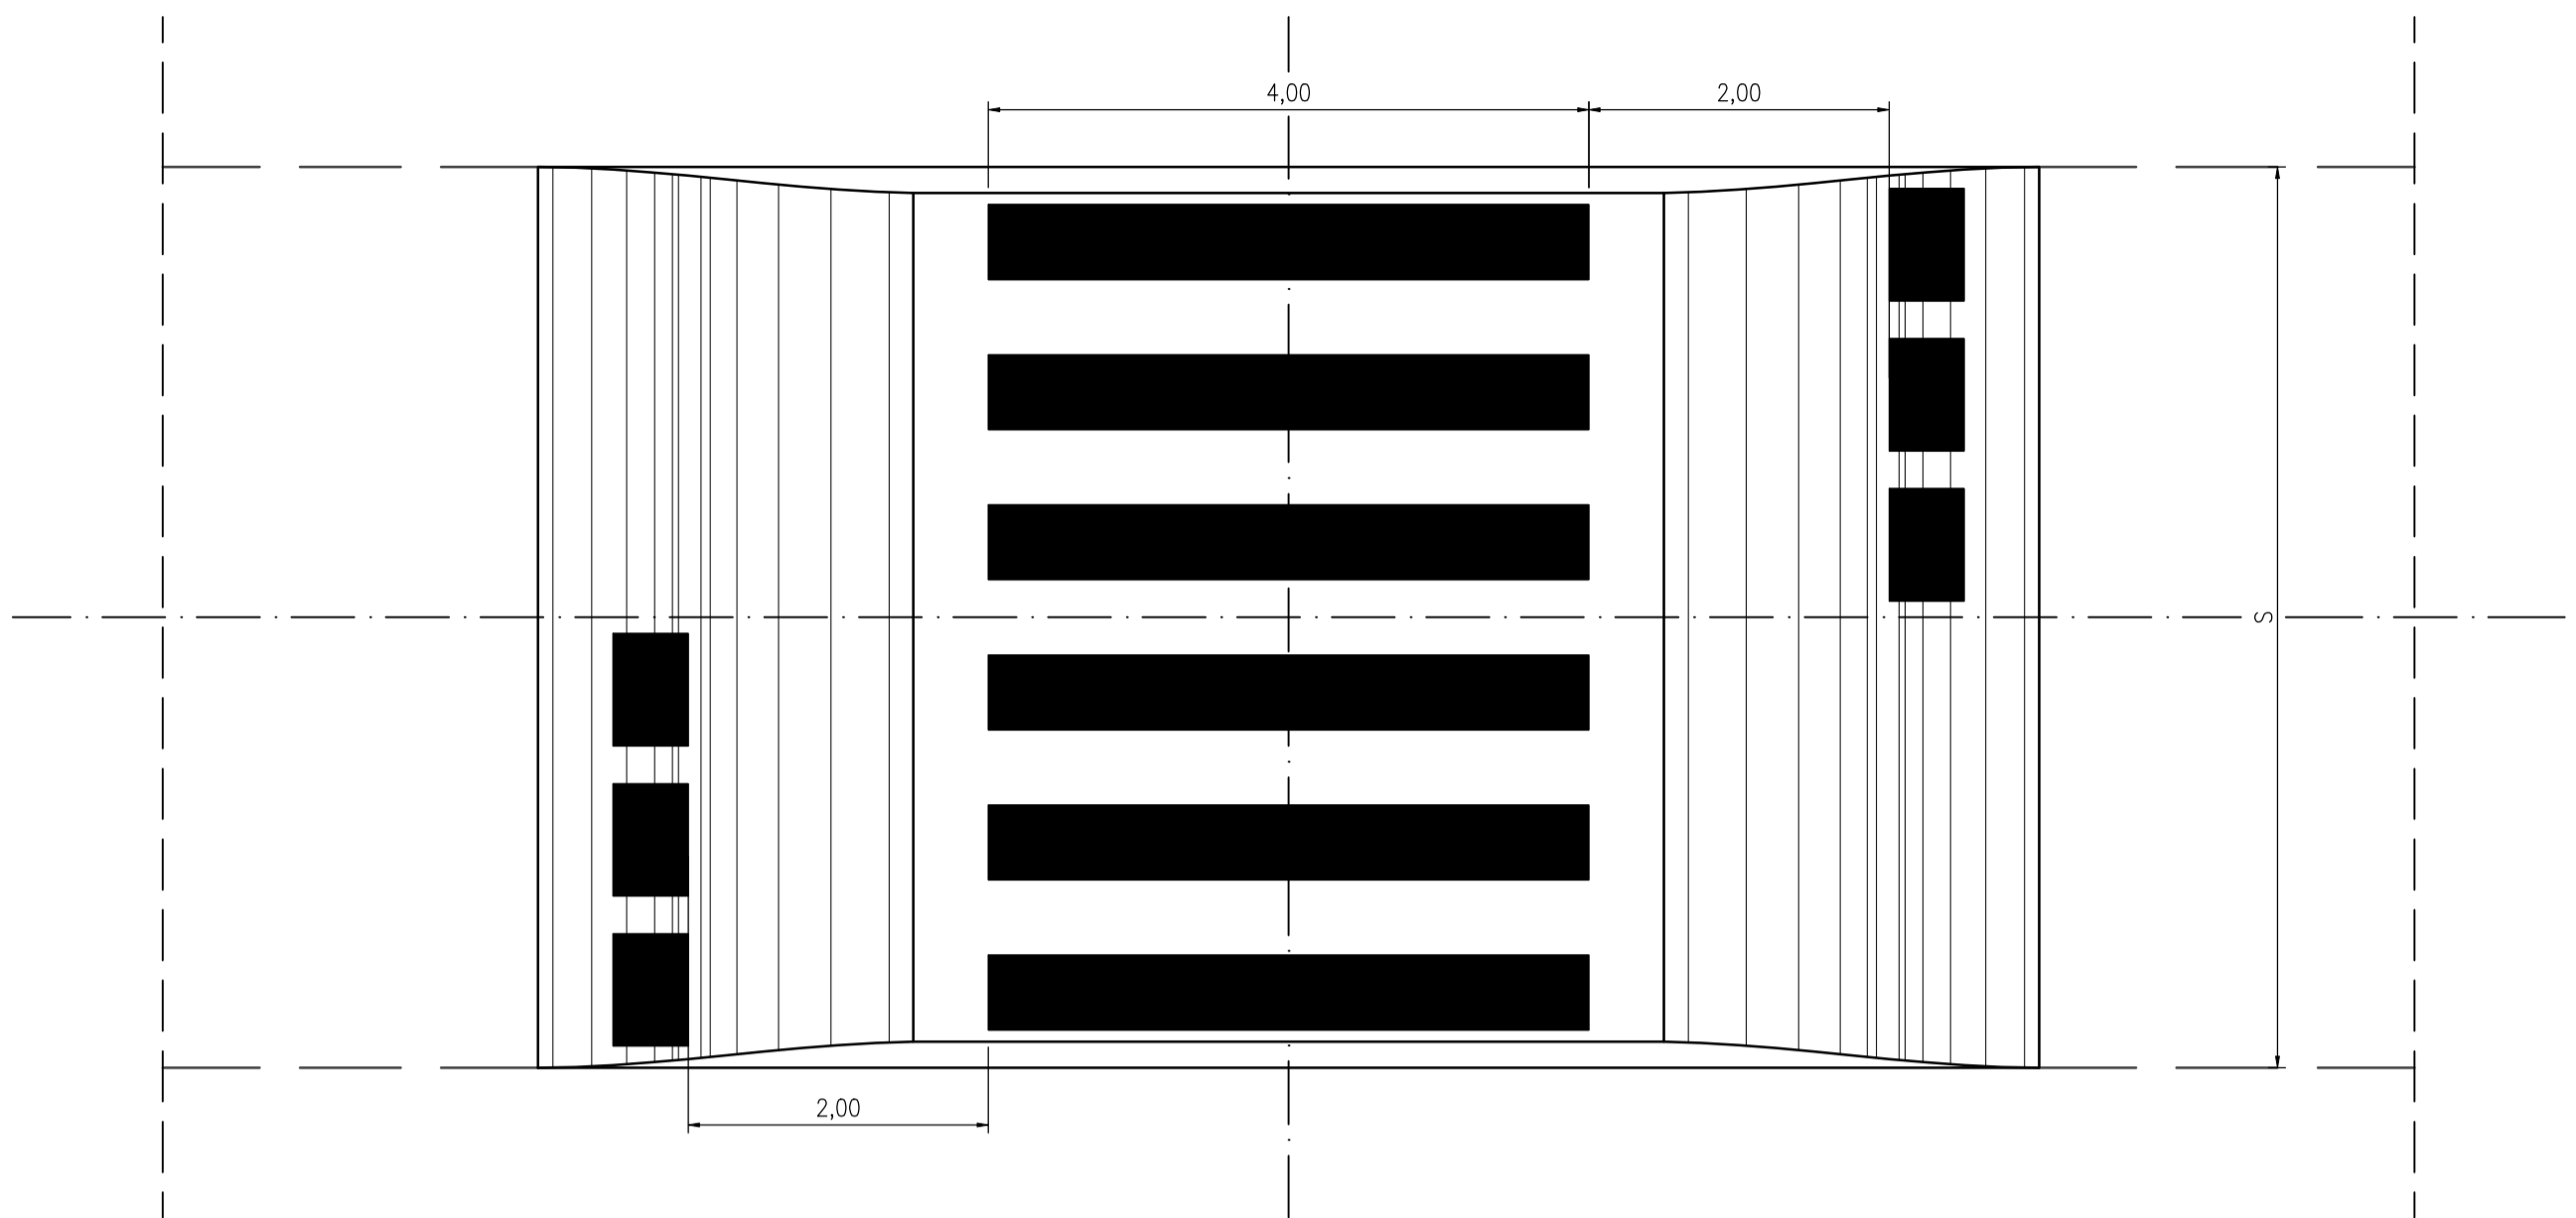


### PRZEKRÓJ PODŁUŻNY

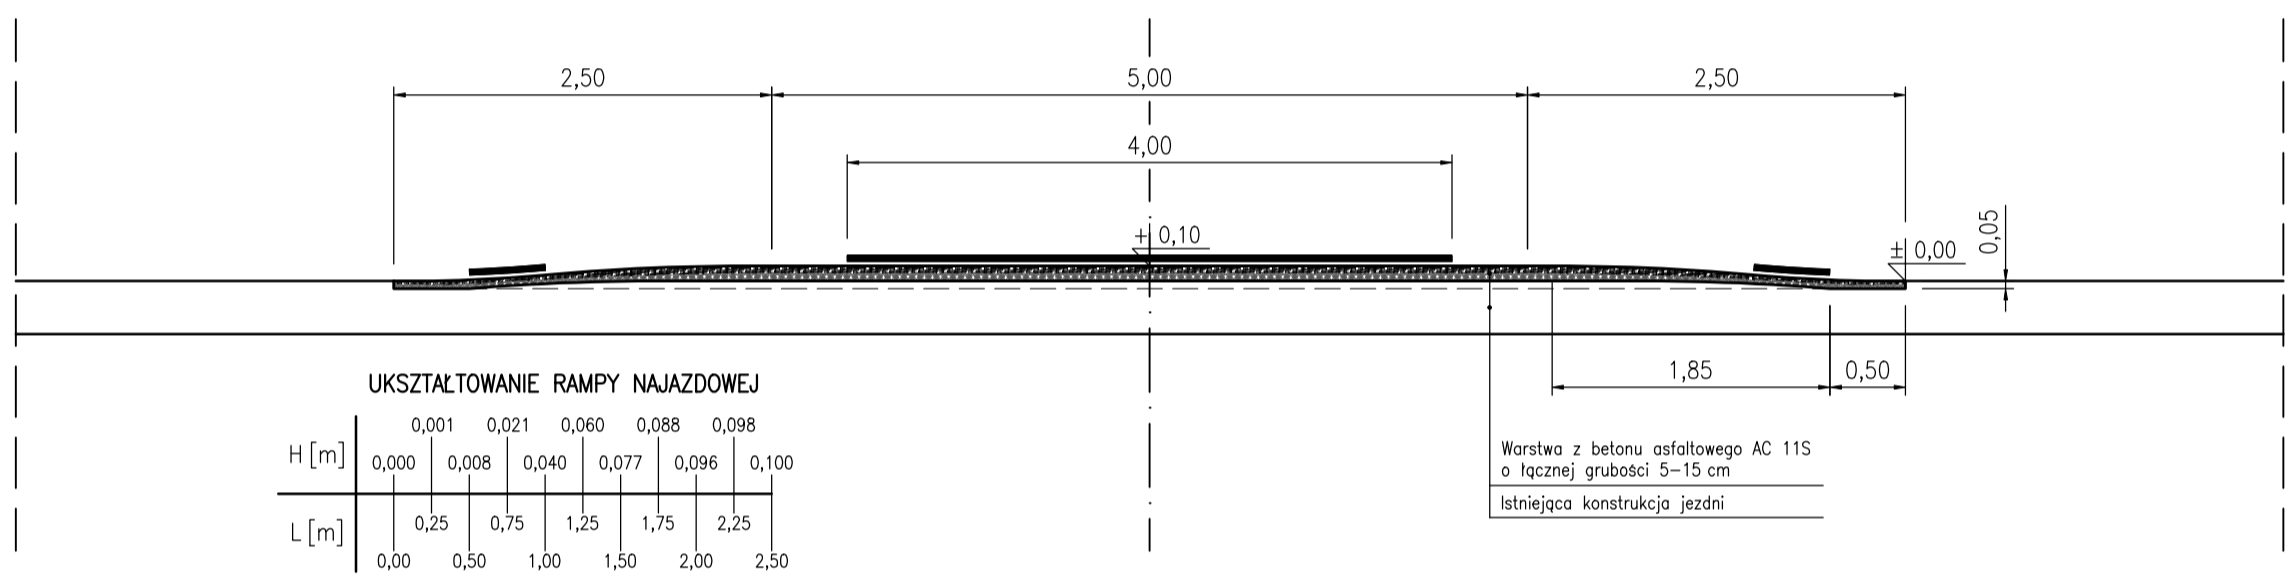

### PRZEKRÓJ POPRZECZNY

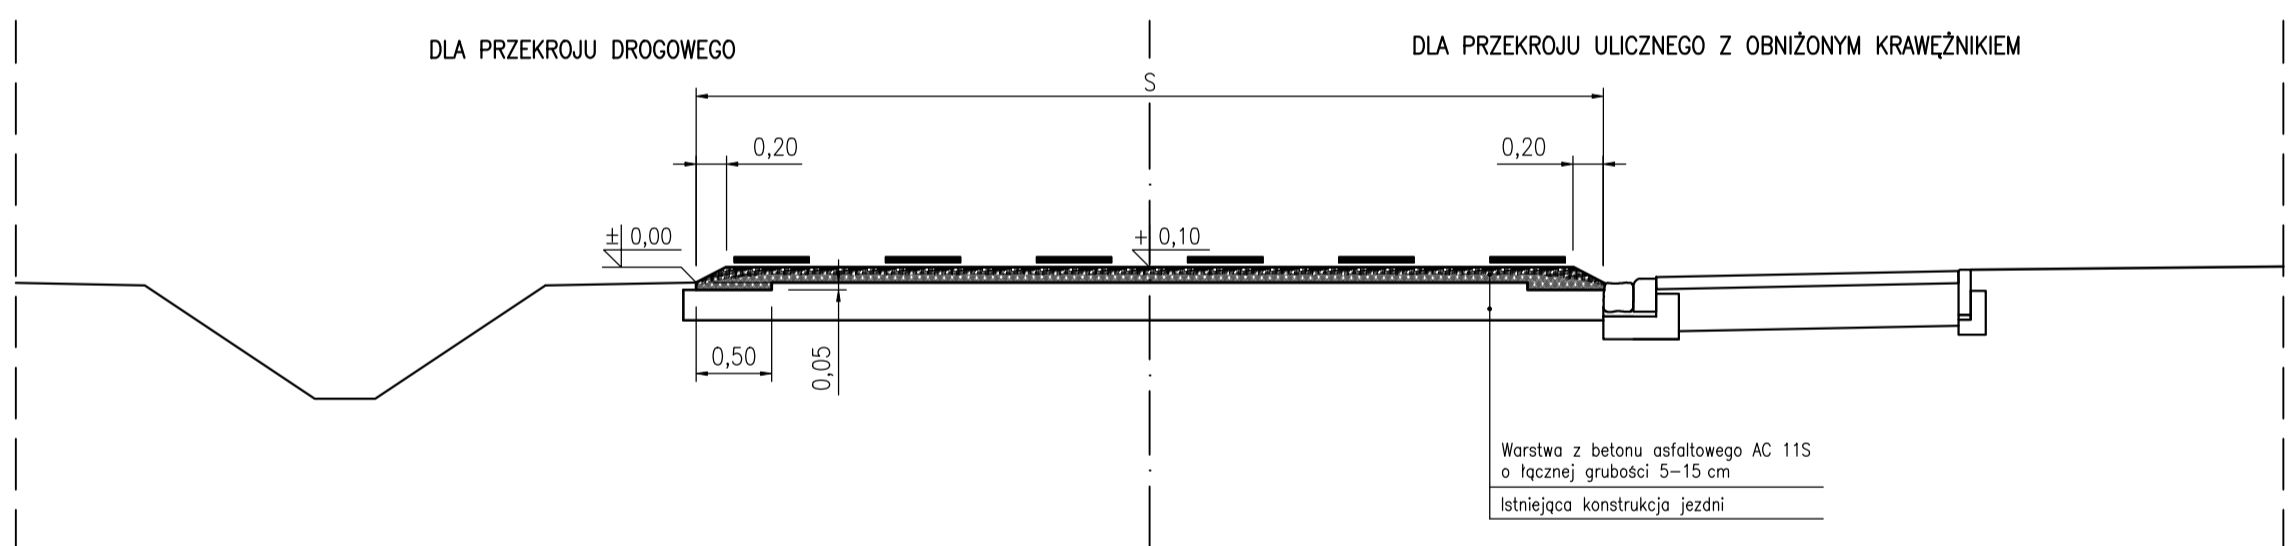

### SCHEMAT OZNAKOWANIA \*)

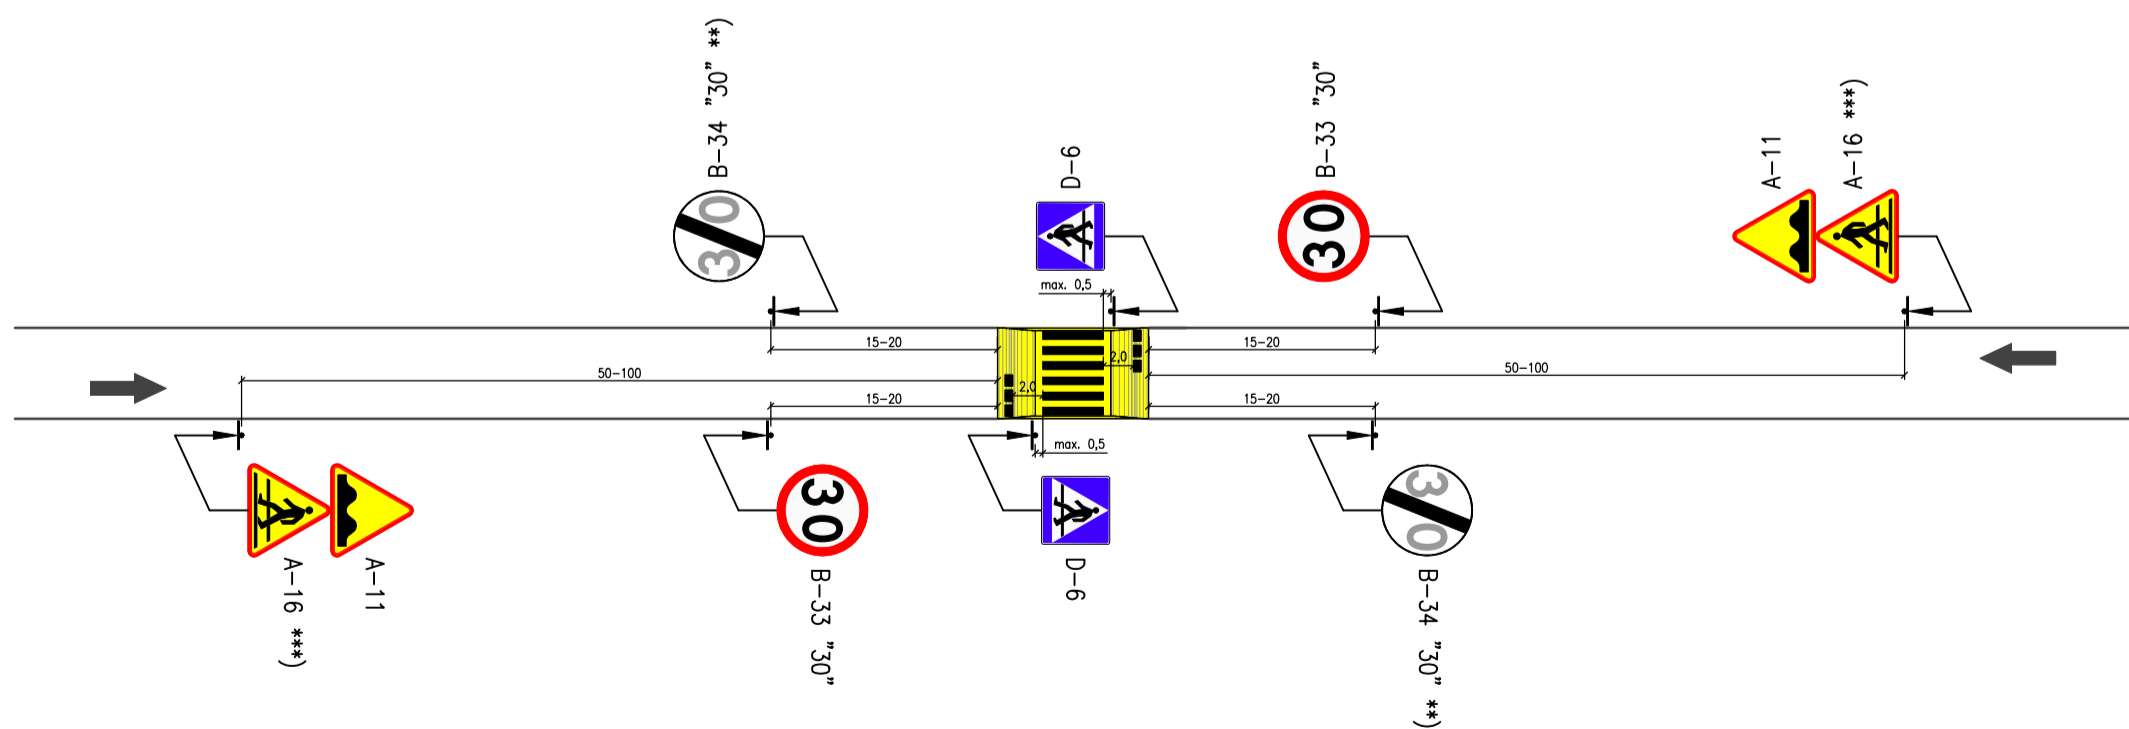

\*) DLA ODCINKÓW O DOPUSZCZALNEJ PRĘDKOŚCI  $v \leq 60$  km/h  
 \*\*) STOSUJE SIĘ JEŻELI ZAKAZ WYRAŻONY ZNAKIEM B-33 NIE MA OBOWIĄZYWAĆ DO NAJBLIŻSZEGO SKRZYŻOWANIA  
 \*\*\*) STOSUJE SIĘ JEŻELI WYMAGANE



**POWIAT WROCŁAWSKI**  
 ul. Tadeusza Kościuszki 131  
 50-440 Wrocław

Opracował: inż. Marcin Wapiński	Podpis:	Branża: DROGOWA
Objekt: <b>WYNIESIONE PRZEJŚCIA DLA PIESZYCH NA DROGACH POWIATOWYCH</b>		Data: czerwiec 2018r. Skala: 1:50 1:250
Tytuł rysunku: RZUT, PRZEKROJE, SCHEMAT OZNAKOWANIA		Nr rysunku: 1