



## Przekrój normalny nr 1

chodnik przy jezdni obniżony

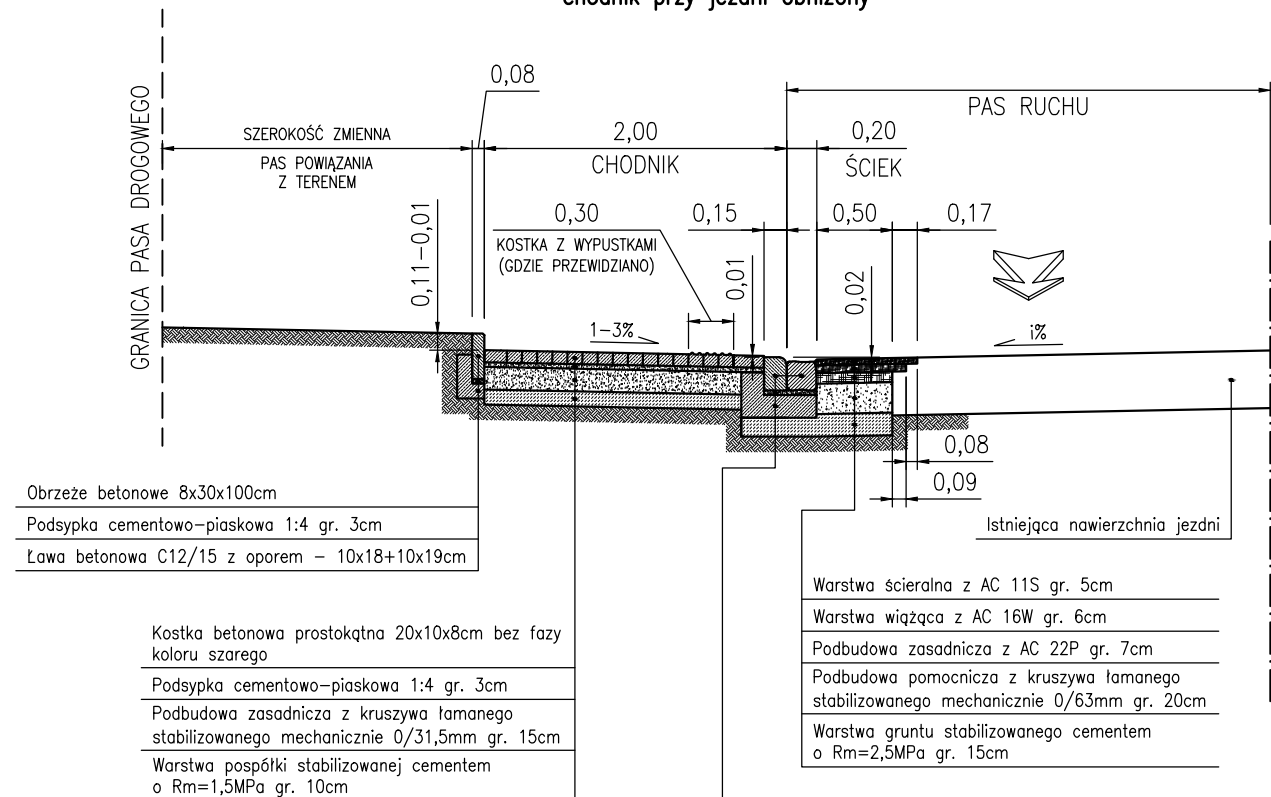

## Przekrój normalny nr 2

chodnik przy jezdni wyniesiony

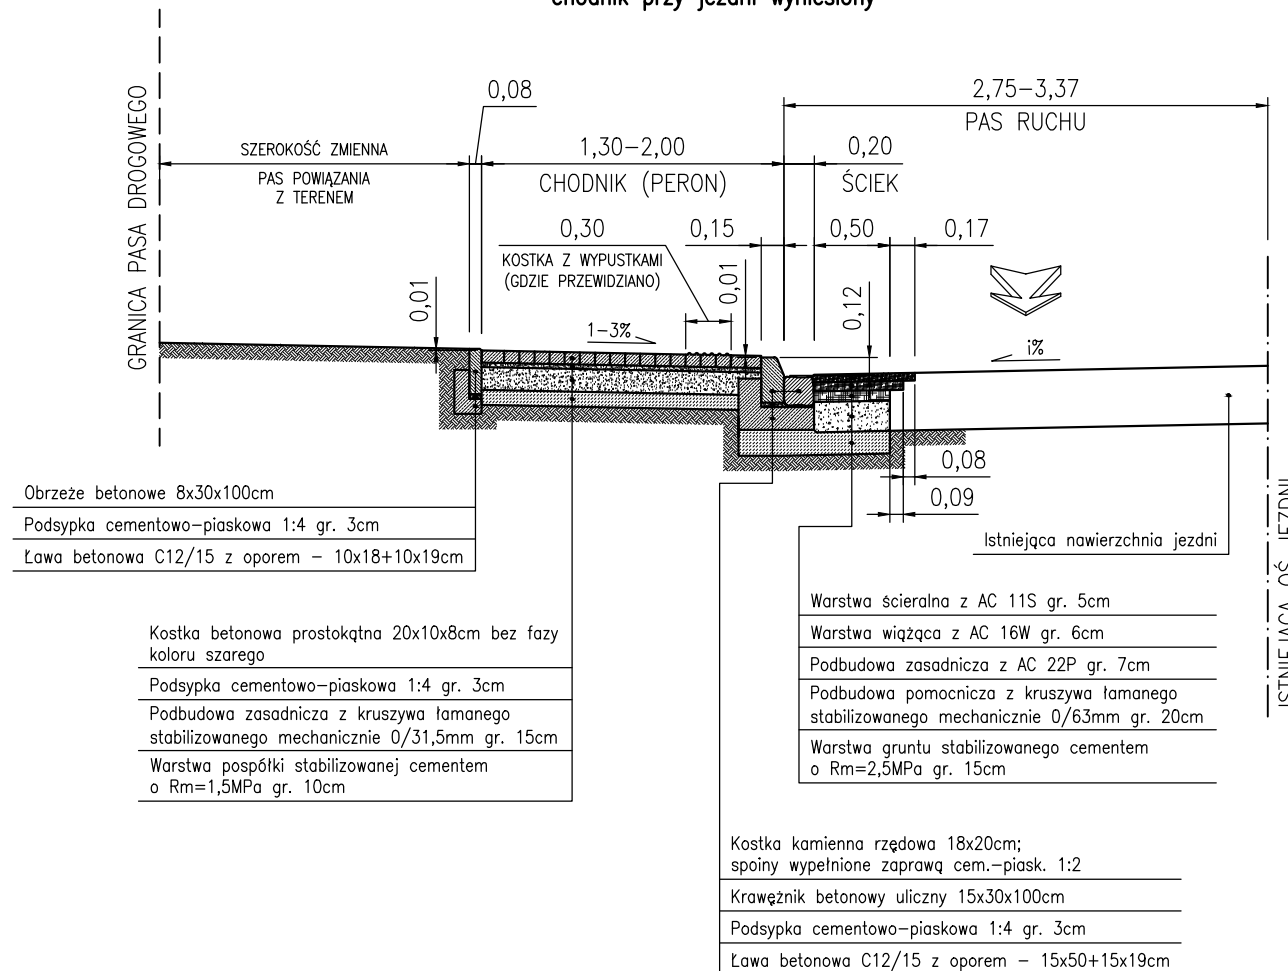

Zamawiający:



**POWIAT WROCŁAWSKI**  
ul. Tadeusza Kościuszki 131  
50-440 Wrocław

Opracował:  
inż. Marcin Wapiński

Podpis:

Branża:  
DROGOWA

Objekt:  
PRZEBUDOWA ODCINKÓW DRÓG POWIATOWYCH NR 1956D ORAZ 1960D -  
UL. MIKOŁAJA KOPERNIKA W MIEJSCOWOŚCI WILCZKÓW, GM. ŻÓRAWINA  
W ZAKRESIE BUDOWY JEDNOSTRONNEGO CHODNIKA OD DZ. NR 193/1  
DO DZ. NR 47, OBR. WILCZKÓW

Data:  
marzec 2018r.

Skala:  
1:50

Tytuł rysunku:

**PRZEKROJE NORMALNE**

Nr rysunku:  
2.1