



### Przekrój normalny nr 3 chodnik za rowem

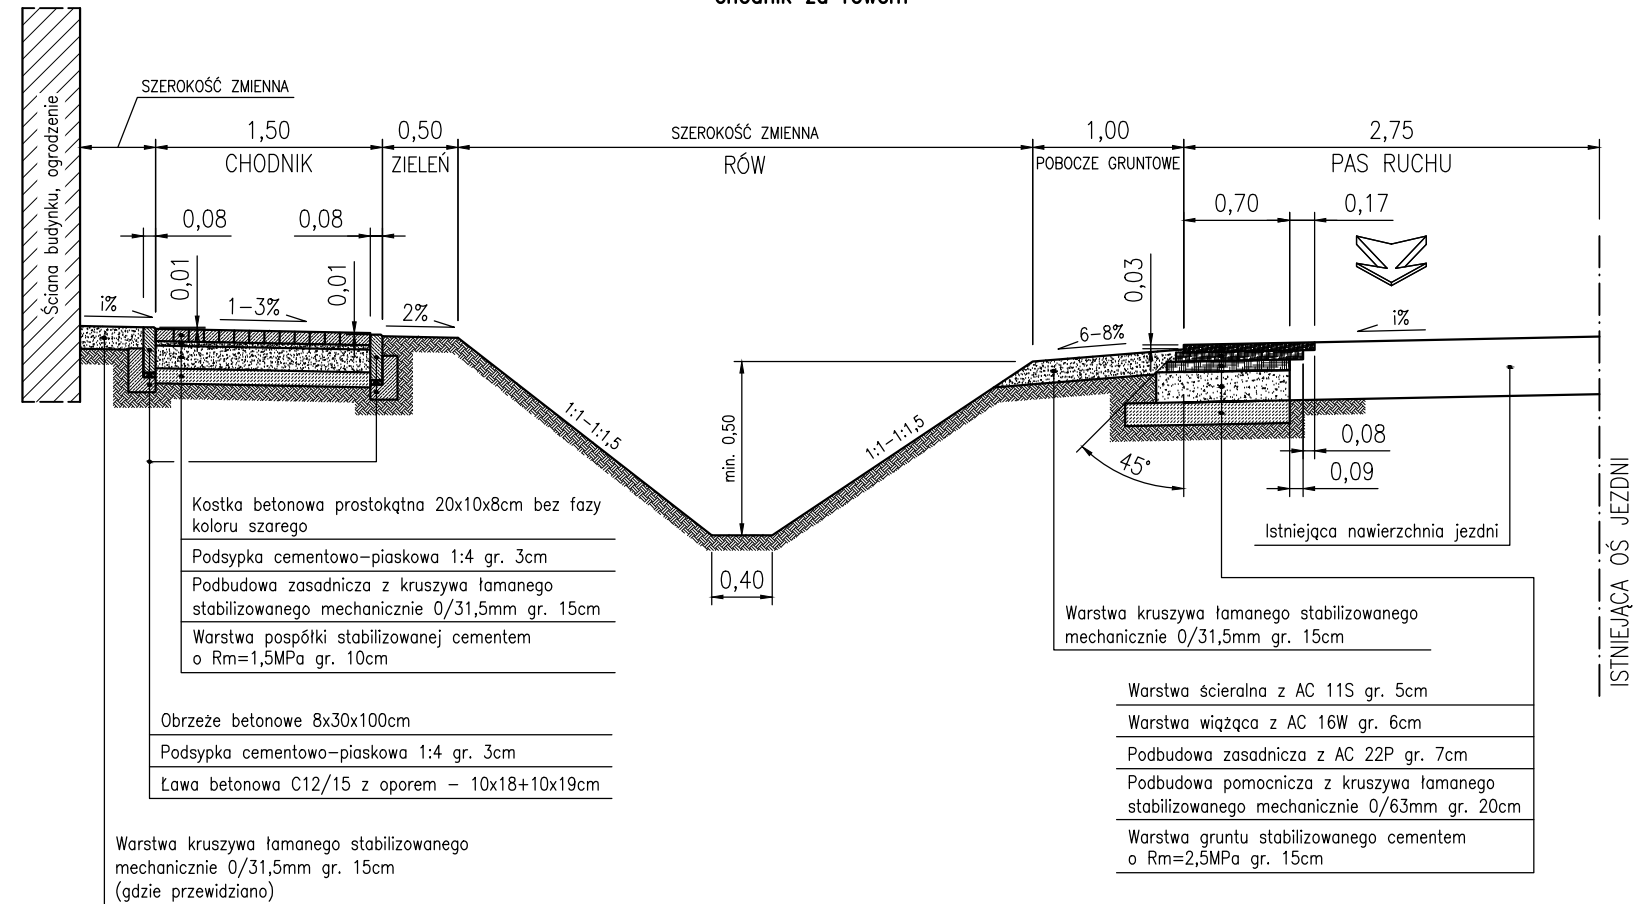

### Przekrój normalny nr 4 zjazd nad rowem

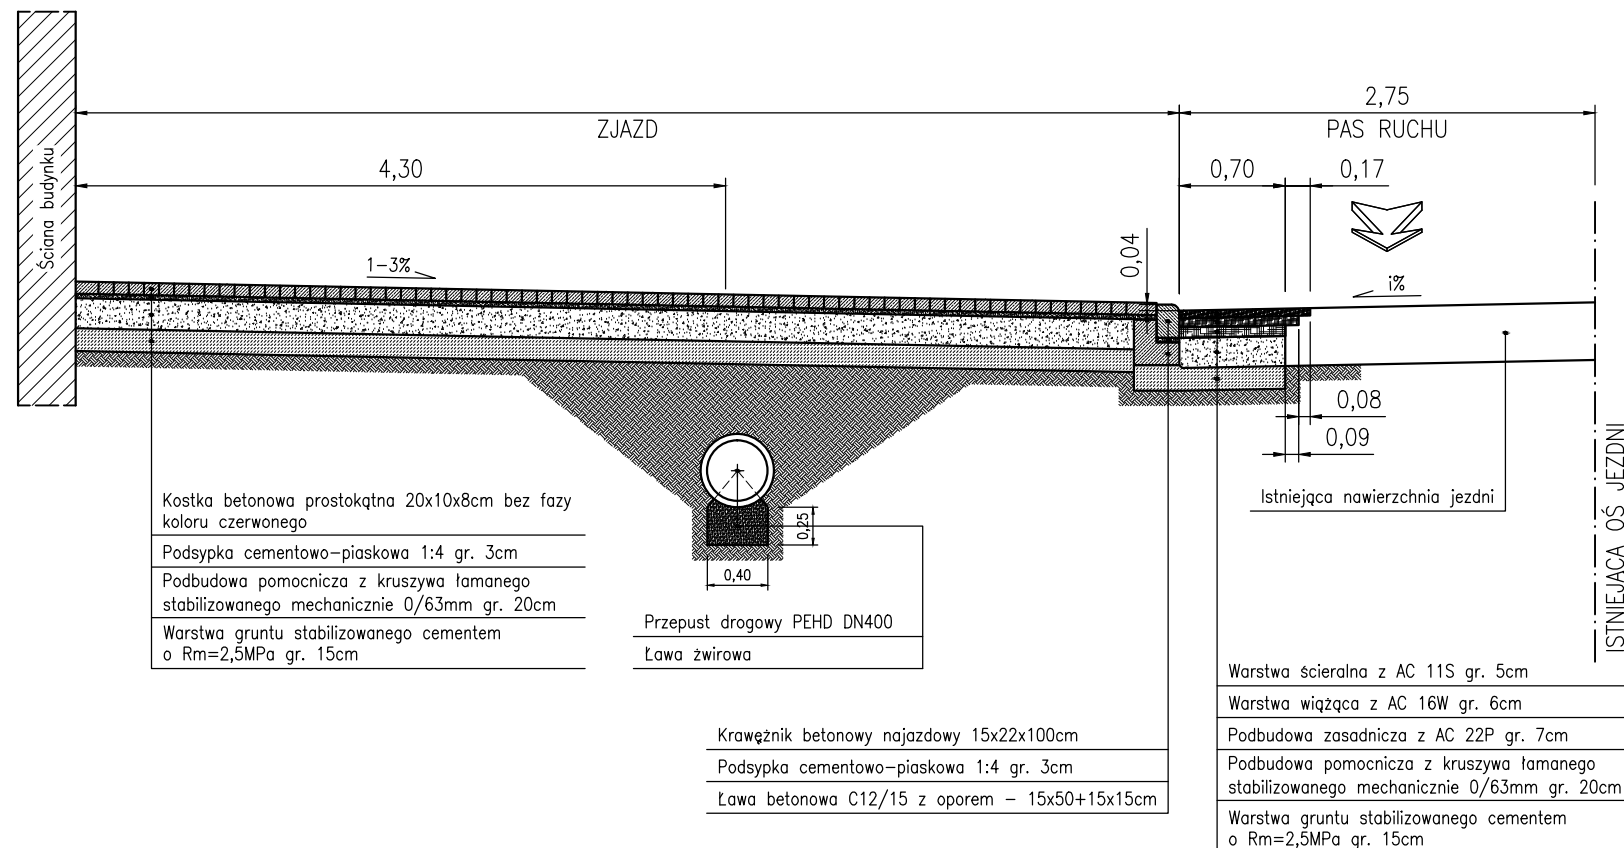

Zamawiający:		 <b>POWIAT WROCLAWSKI</b> ul. Tadeusza Kościuszki 131 50-440 Wrocław
Opracował: inż. Marcin Wapiński		
Podpis:	Branża: DROGOWA	Data: marzec 2018r.
Objekt: PRZEBUDOWA ODCINKÓW DRÓG POWIATOWYCH NR 1956D ORAZ 1960D - UL. MIKOŁAJA KOPERNIKA W MIEJSCOWOŚCI WILCZKÓW, GM. ŻÓRAWINA W ZAKRESIE BUDOWY JEDNOSTRONNEGO CHODNIKA OD DZ. NR 193/1 DO DZ. NR 47, OBR. WILCZKÓW		Skala: 1:50
Tytuł rysunku: <b>PRZEKROJE NORMALNE</b>		Nr rysunku: 2.2