


Przekrój normalny nr 5

chodnik przy zatoce autobusowej

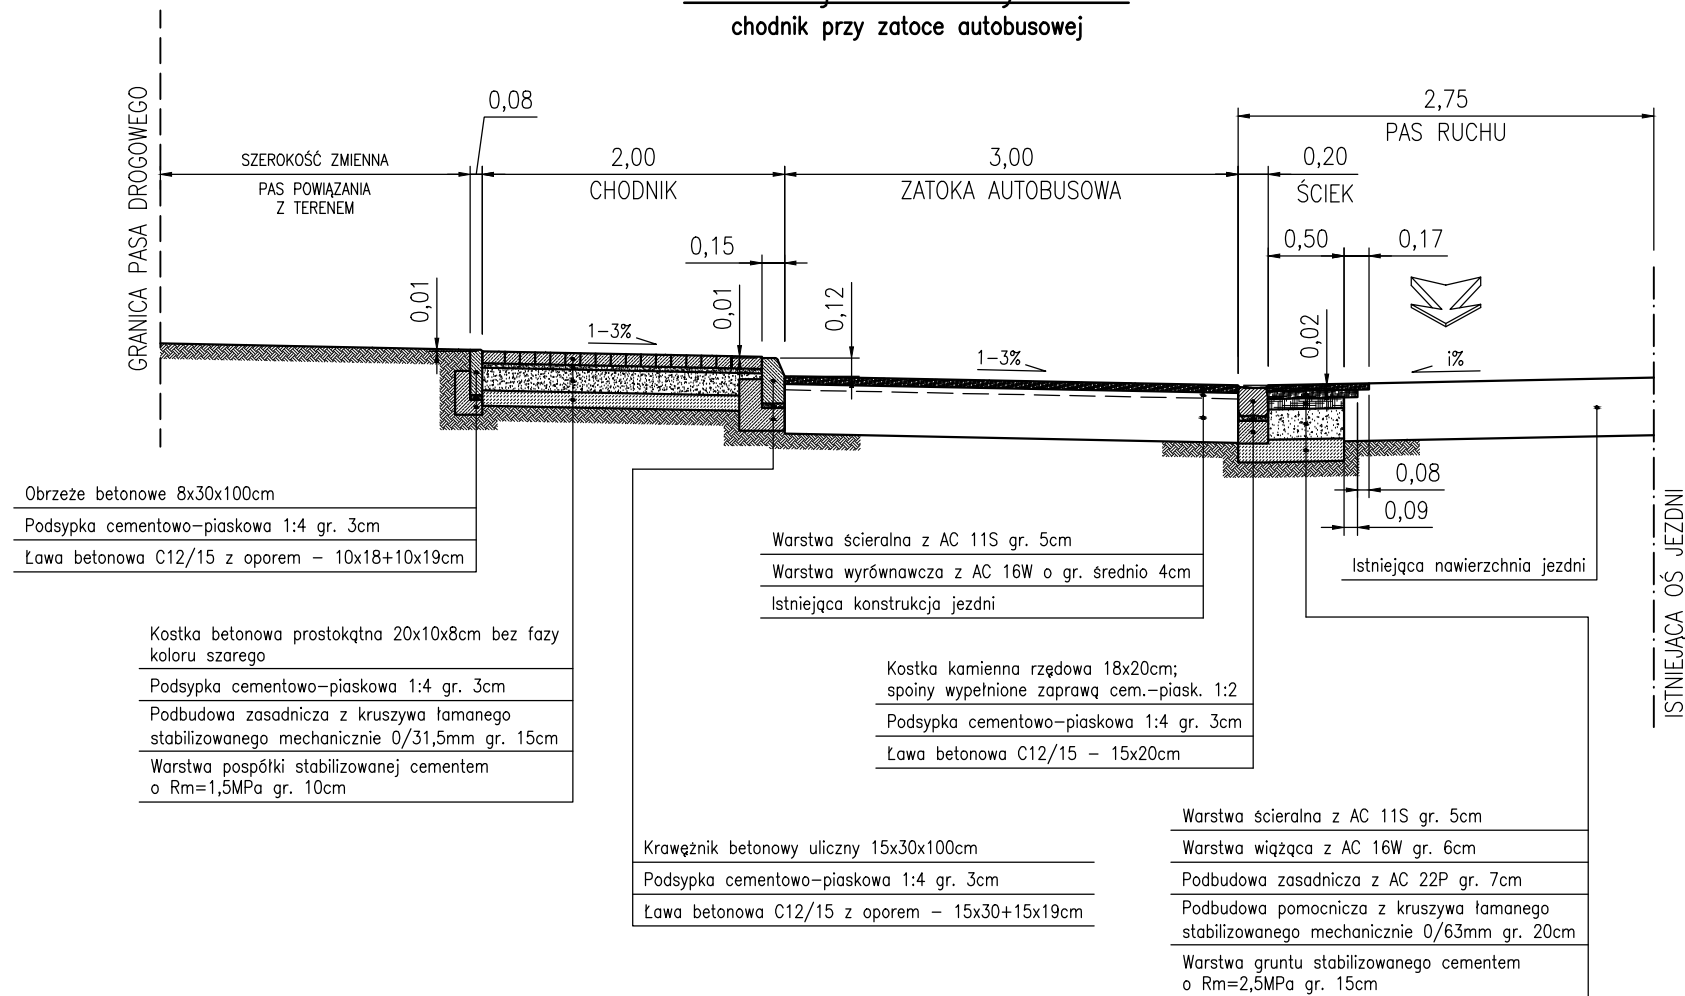


Rodzaje i kolory kostki betonowej w zależności od rodzaju nawierzchni


Rodzaj nawierzchni:	Typ kostki:	Wymiary kostki:	Kolor:
Chodniki	prostokątna bez fazy	20x10x8cm	szary
Zjazdy	prostokątna bez fazy	20x10x8cm	czerwony

SZCZEGÓŁY POSADAWIANIA OBRZEŻY, OPORNIKÓW I KRAWĘŻNIKÓW


skala 1:25

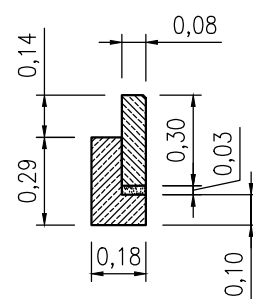


OBRZEŻE BETONOWE
8x30x100cm

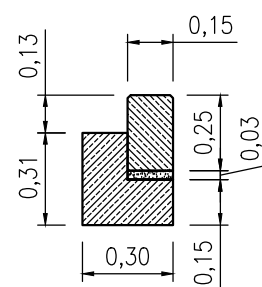

OPORNIK BETONOWY
15x25x100cm

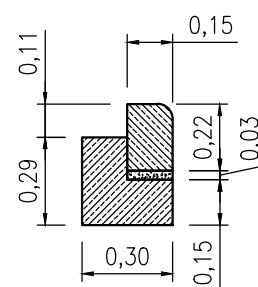

KRAWĘŻNIK BETONOWY NAJAZDOWY
15x22x100cm

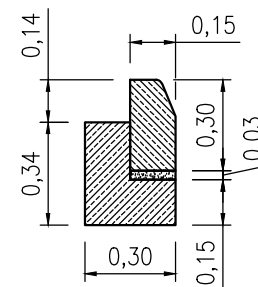

KRAWĘŻNIK BETONOWY ULICZNY
15x30x100cm

Zamawiający:



POWIAT WROCŁAWSKI
ul. Tadeusza Kościuszki 131
50-440 Wrocław

Opracował:
inż. Marcin Wapiński

Podpis:

Branża:
DROGOWA

Obiekt:
PRZEBUDOWA ODCINKÓW DRÓG POWIATOWYCH NR 1956D ORAZ 1960D -
UL. MIKOŁAJA KOPERNIKA W MIEJSCOWOŚCI WILCZKÓW, GM. ŻÓRAWINA
W ZAKRESIE BUDOWY JEDNOSTRONNEGO CHODNIKA OD DZ. NR 193/1
DO DZ. NR 47, OBR. WILCZKÓW

Data:
marzec 2018r.

Skala:
1:50
1:25

Tytuł rysunku:

PRZEKROJE NORMALNE

Nr rysunku:
2.3