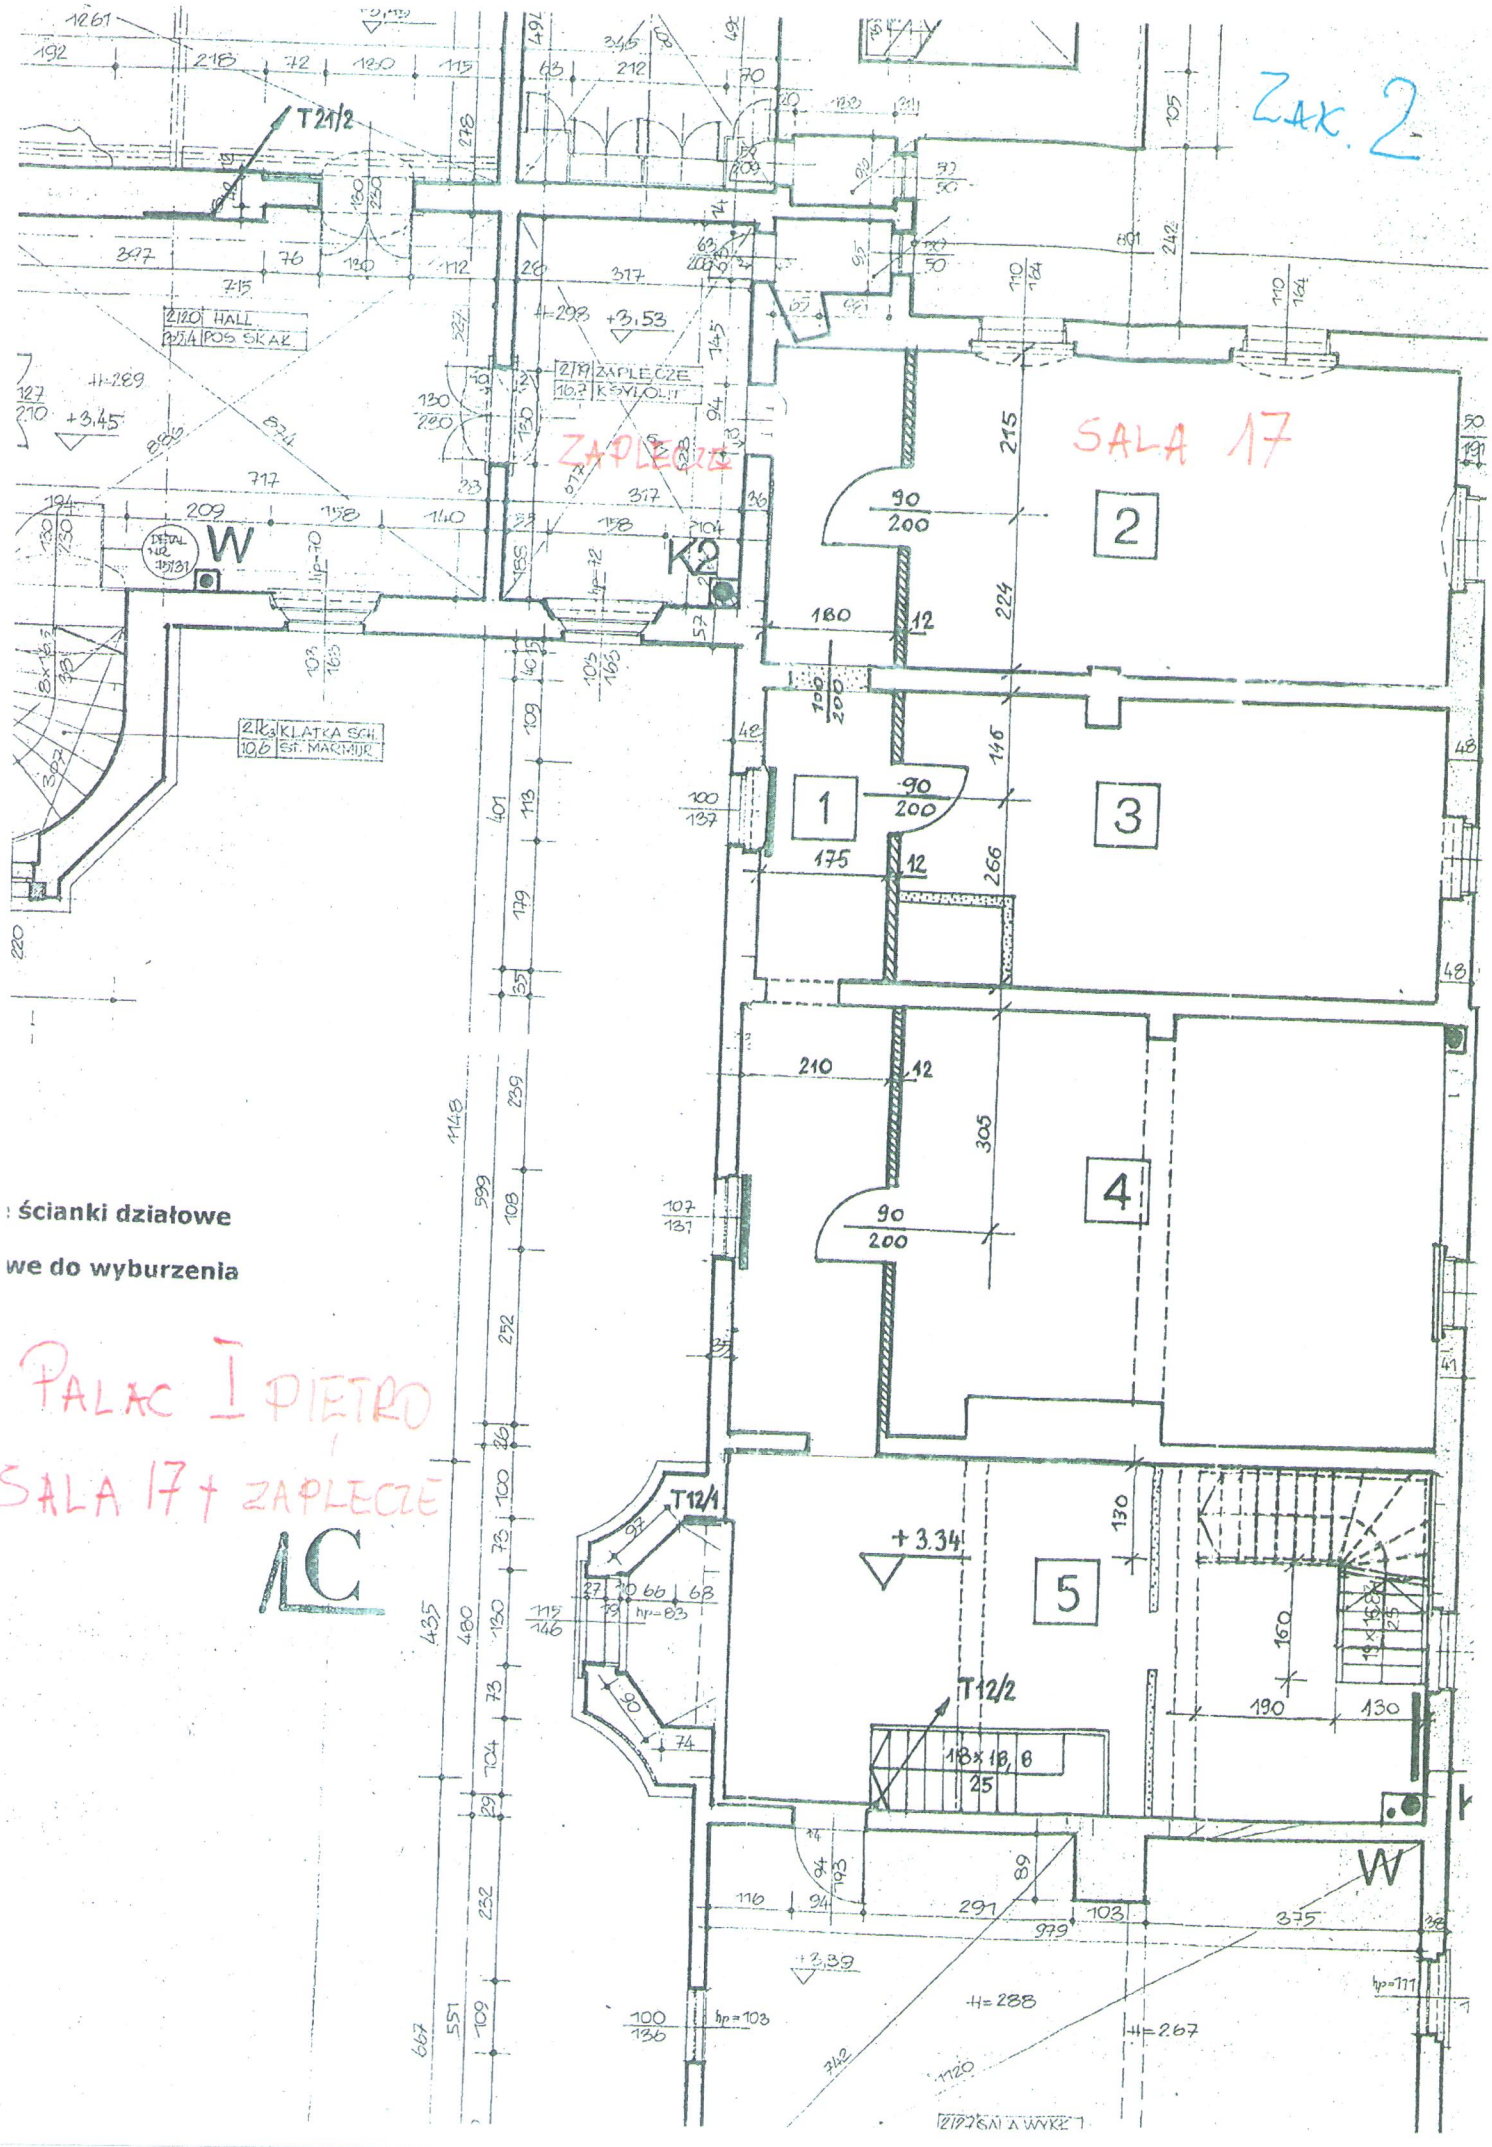
ZAK. 2
SALA 17
ZAPLECZE
2.120 HALL
0,54 POD SKAR
2.19 ZAPLECZE
10,3 KSYLOLIT
2.1K3 KLATKA SCH.
10,6 EST. MARMUR
W
K2
T 21/2
T12/1
T12/2
+3,45
+3,53
+3.34
+3,39
H=289
H=298
H=288
H=267
1
2
3
4
5
ścianki działowe
we do wyburzenia
PAŁAC I PIĘTRO
SALA 17 + ZAPLECZE
AC