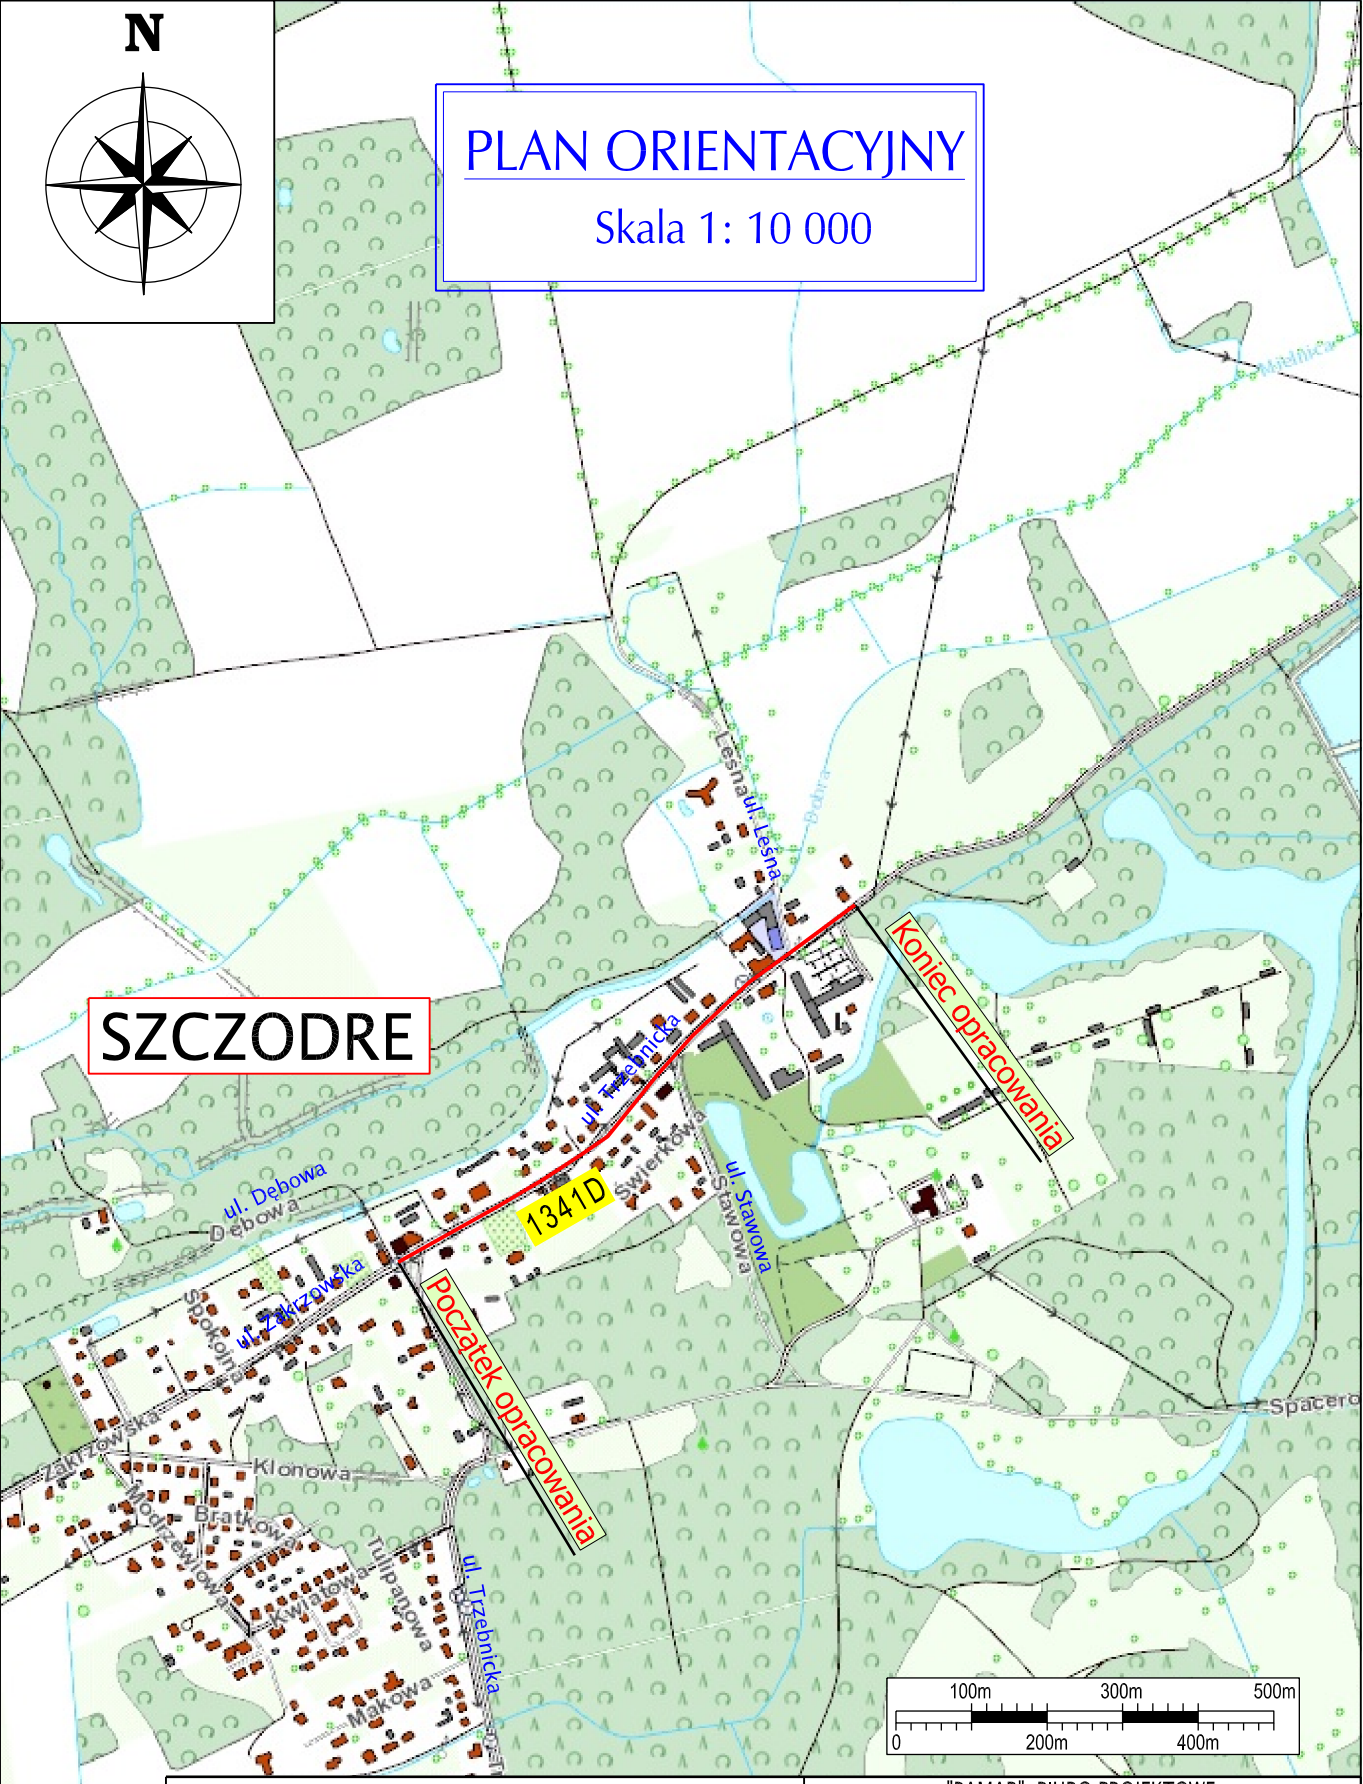

BAMAR BIURO PROJEKTOWE

"BAMAR" BIURO PROJEKTOWE
50-540 WROCŁAW, UL. STROŃSKA 4A/22, TEL. KOM. 501-161-566
NIP: 916-125-95-41 REGON: 932727367

STADIUM PROJEKTU: PROJEKT WYKONAWCZY			
INWESTOR: Powiat Wrocławski			
PROJEKTANT: mgr inż. Marek Bacała	NR UPRAWNIEŃ: 2/DOŚ/03	SPECJALNOŚĆ: KONSTR. BUD.	PODPIS:
SPRAWDZAJĄCY : mgr inż. Przemysław Woch	NR UPRAWNIEŃ: 288/DOŚ/12	SPECJALNOŚĆ: DROGI	PODPIS:

NAZWA DOKUMENTACJI:

Budowa chodnika w ciągu drogi powiatowej nr 1341D, miejscowość Szczodre, ul. Trzebnicka, gmina Długołęka

FORMAT:	NR RYSUNKU: 1	NAZWA RYSUNKU: Plan orientacyjny	
		NR UMOWY: ZP.DT.273.266.2014	
SKALA: 1:10 000		BRANŻA: DROGI	EGZ.