



Przekrój przez zjazd

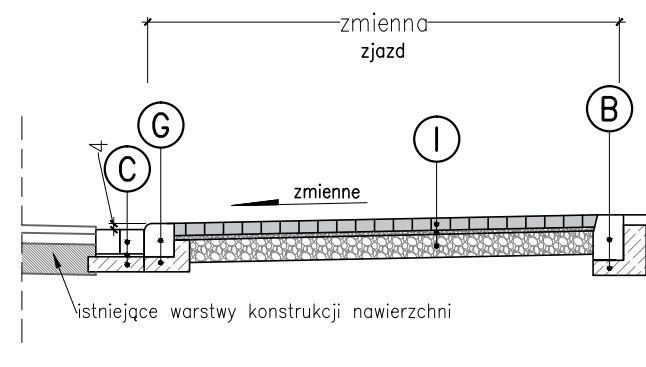

Przekrój poprzeczny w km 0+750,00

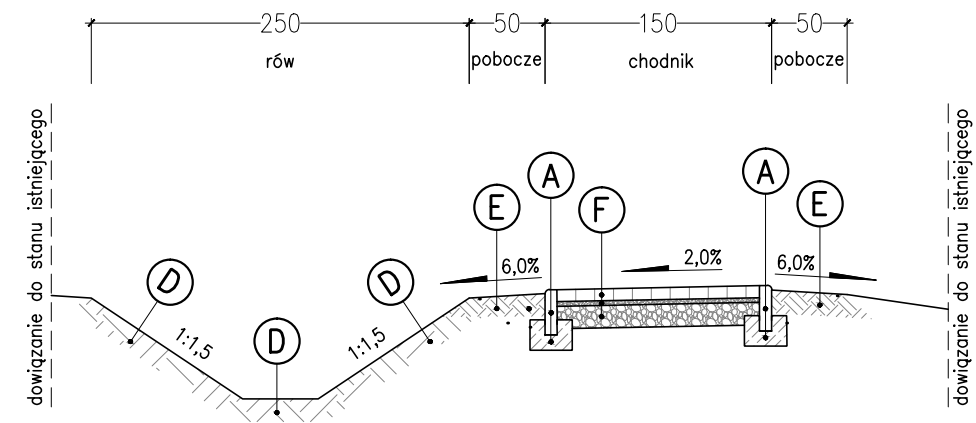

A	Obrzeże betonowe
30,0cm	Obrzeże betonowe 8x30cm
10,0cm	Ława betonowa C12/15 z oporem
B	Krawężnik betonowy
30,0cm	Krawężnik betonowy 20x30cm
10,0cm	Ława betonowa C12/15 z oporem
C	Ściek z obniżonej kostki
16,0cm	Kostka betonowa 16x16x16cm
2,0-7,0cm	Podsypka cementowo-piaskowa 1:3
10,0cm	Ława betonowa C12/15
D	Pas zieleni/rów
15,0cm	Humus obsiany trawą

E	Pobocze gruntowe
15,0cm	Pobocze gruntowe
F	Chodnik
8,0cm	Kostka betonowa szara typu Holland
3,0cm	Podsypka cementowo-piaskowa 1:3
15,0cm	Kruszywo łamane o ciętym uziarnieniu 0/31,5 mm (C90/3) stabilizowane mechanicznie
	Grunt G1 lub doprowadzenie gruntu do grupy nośności G1
G	Krawężnik najazdowy
22,0cm	Krawężnik bet. najazdowy 20x22x100 cm
10,0cm	Ława betonowa C12/15 z oporem
H	Zjazd
8,0cm	Kostka betonowa czerwona typu Holland
3,0cm	Podsypka cementowo-piaskowa 1:3
20,0cm	Kruszywo łamane o ciętym uziarnieniu 0/31,5 mm (C90/3) stabilizowane mechanicznie
	Grunt G1 lub doprowadzenie gruntu do grupy nośności G1

Kątna 24e 55-093 Kielczów		DRÓG	
temat: Przebudowa drogi powiatowej 1923D na odcinku od skrzyżowania z drogą 1535D w miejscowości Dobrzykowice do przejazdu kolejowego obręb Dobrzykowice gm. Czernica w zakresie budowy chodnika Etap I - od skrzyżowania z drogą 1535D od ul. Modrzewiowej			
inwestor: Powiat Wrocławski 50 - 440 Wrocław, ul. Kościuszki 131			
branża drogowa			
projektant (główny projektant):			
mgr inż. Adam Pawłucki	nr uprawnień: 264/DOŚ/13 do projektowania b/o w spec. drogowej	podpis:	
sprawdzający:			
mgr inż. Paweł Hawrysz	nr uprawnień: 241/DOŚ/11 do projektowania b/o w spec. drogowej	podpis:	
opracował:			
mgr inż. Michał Szpyt	nr uprawnień: -	podpis:	
opracowała:			
mgr inż. Ewelina Butyńska	nr uprawnień: -	podpis:	
stadium: PROJEKT BUDOWLANY	branża: drogowa	nr opracowania: DT-177	
temat rysunku: Przekroje konstrukcyjne		data: 06.2018	skala: 1:50
		zmiana: A	nr rysunku: D-02