PIĘTRO

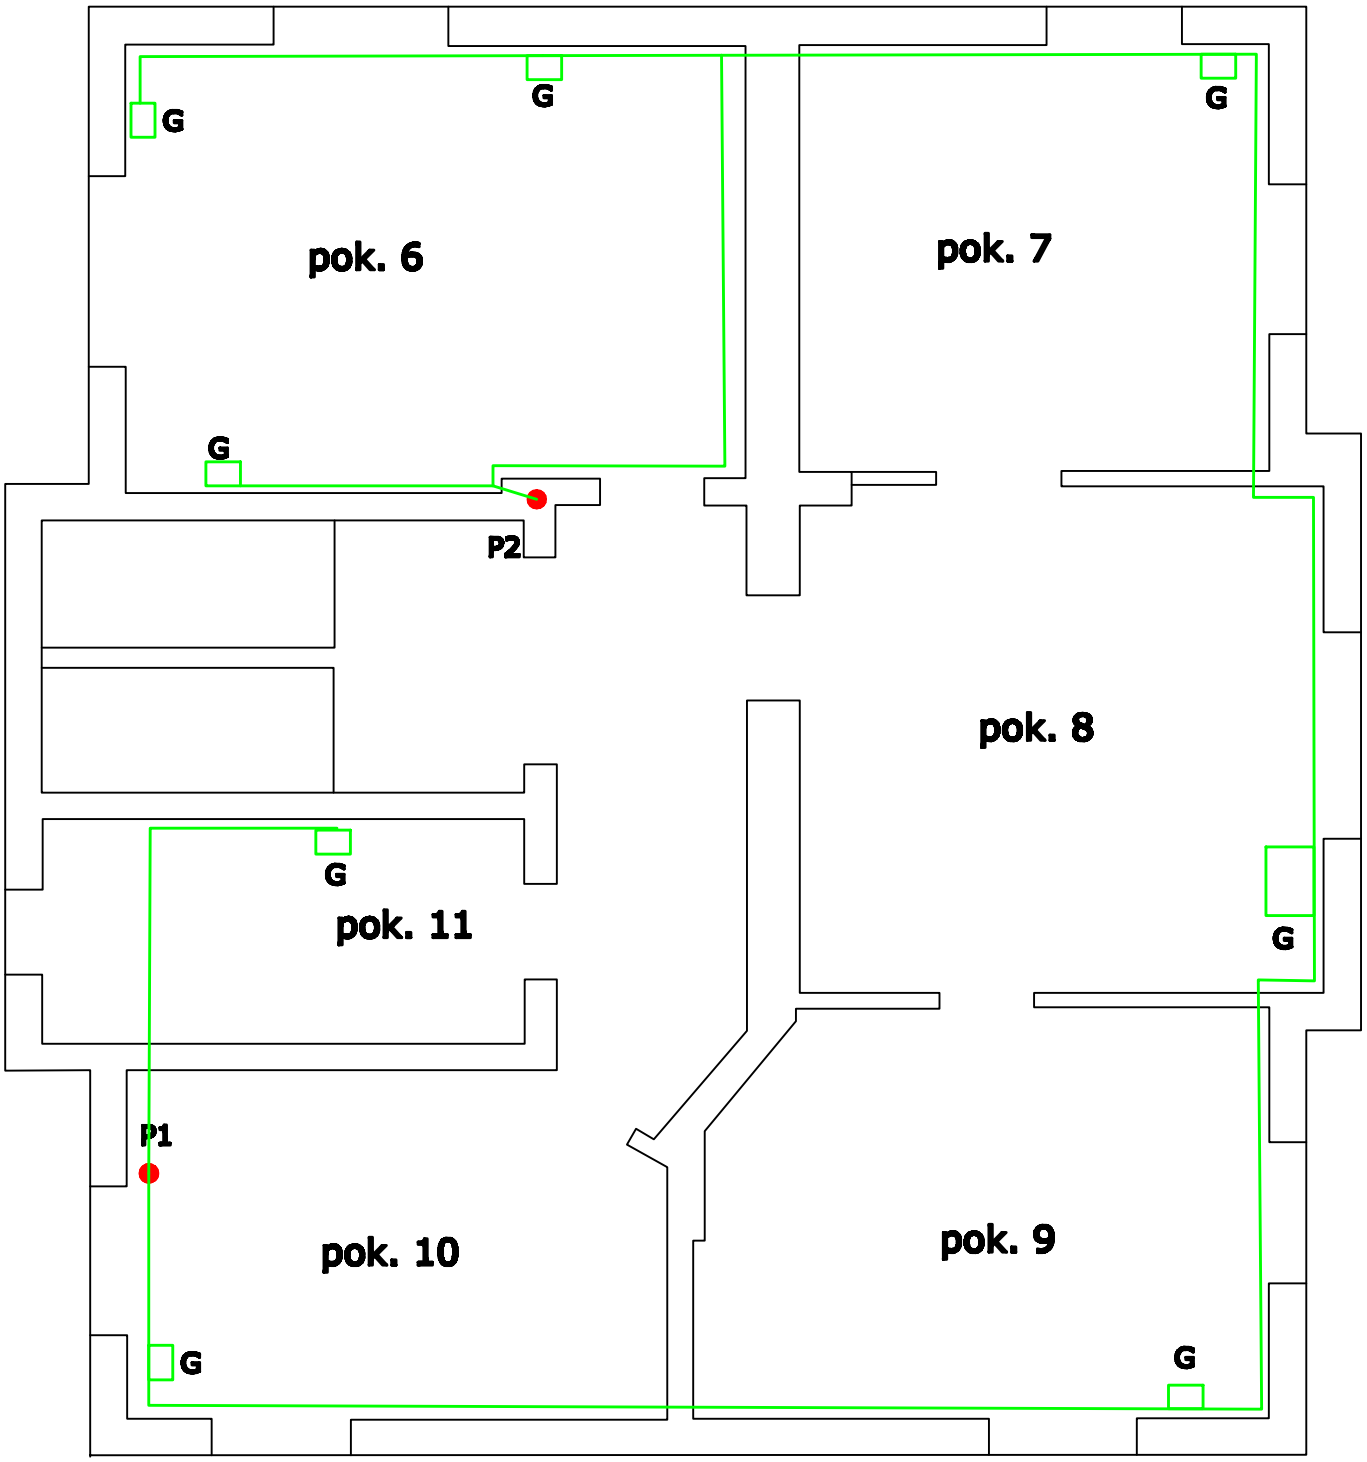

LEGENDA:

P1 - pion parter/piętro w stropie
P2 - pion piętro/poddasze w wentylacji
G - gniazda RJ45
Zieloną linią oznaczono projektowany przebieg listew kablowych