Przekrój normalny nr 3

zjazd

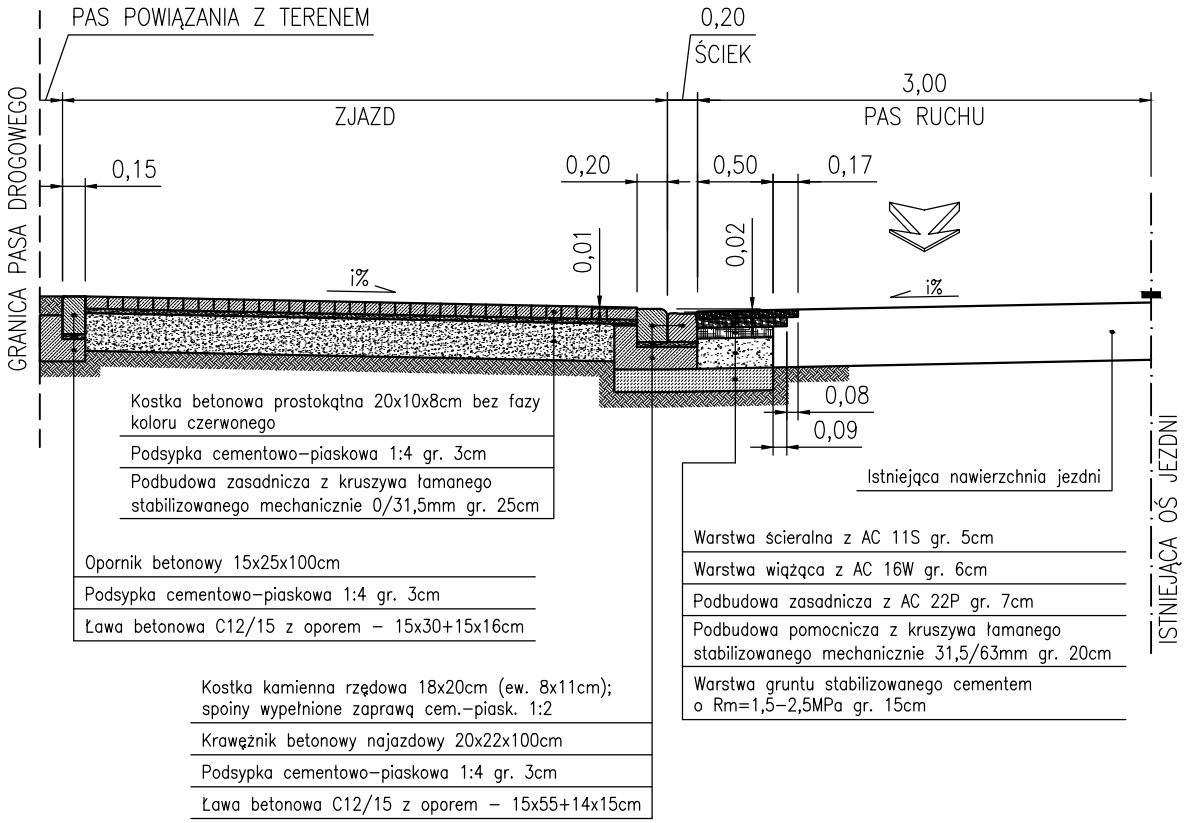

Zamawiający: POWIAT WROCŁAWSKI ul. Tadeusza Kościuszki 131 50–440 Wrocław		
Opracował: inż. Marcin Wapiński	**Podpis:**	**Branża:** DROGOWA
Obiekt: PRZEBUDOWA DROGI POWIATOWEJ NR 2075D W MIEJSCOWOŚCI WAWRZEŃCZYCE, GMINA MIETKÓW POLEGAJĄCA NA WYKONANIU JEDNOSTRONNEGO CHODNIKA – ZADANIE NR 2: ODCINEK OD MOSTU NA RZ. STRZEGOMKA DO ZJAZDU NA DZ. NR 123, OBRĘB WAWRZEŃCZYCE		**Data:** lipiec 2018r. **Skala:** 1:50
Tytuł rysunku: PRZEKROJE NORMALNE		**Nr rysunku:** 2.2