


PLAN ORIENTACYJNY (skala 1:10 000)

PROJEKT PRZEBUDOWY DROGI POWIATOWEJ NR 2075 D (Maniów gm. Mietków)

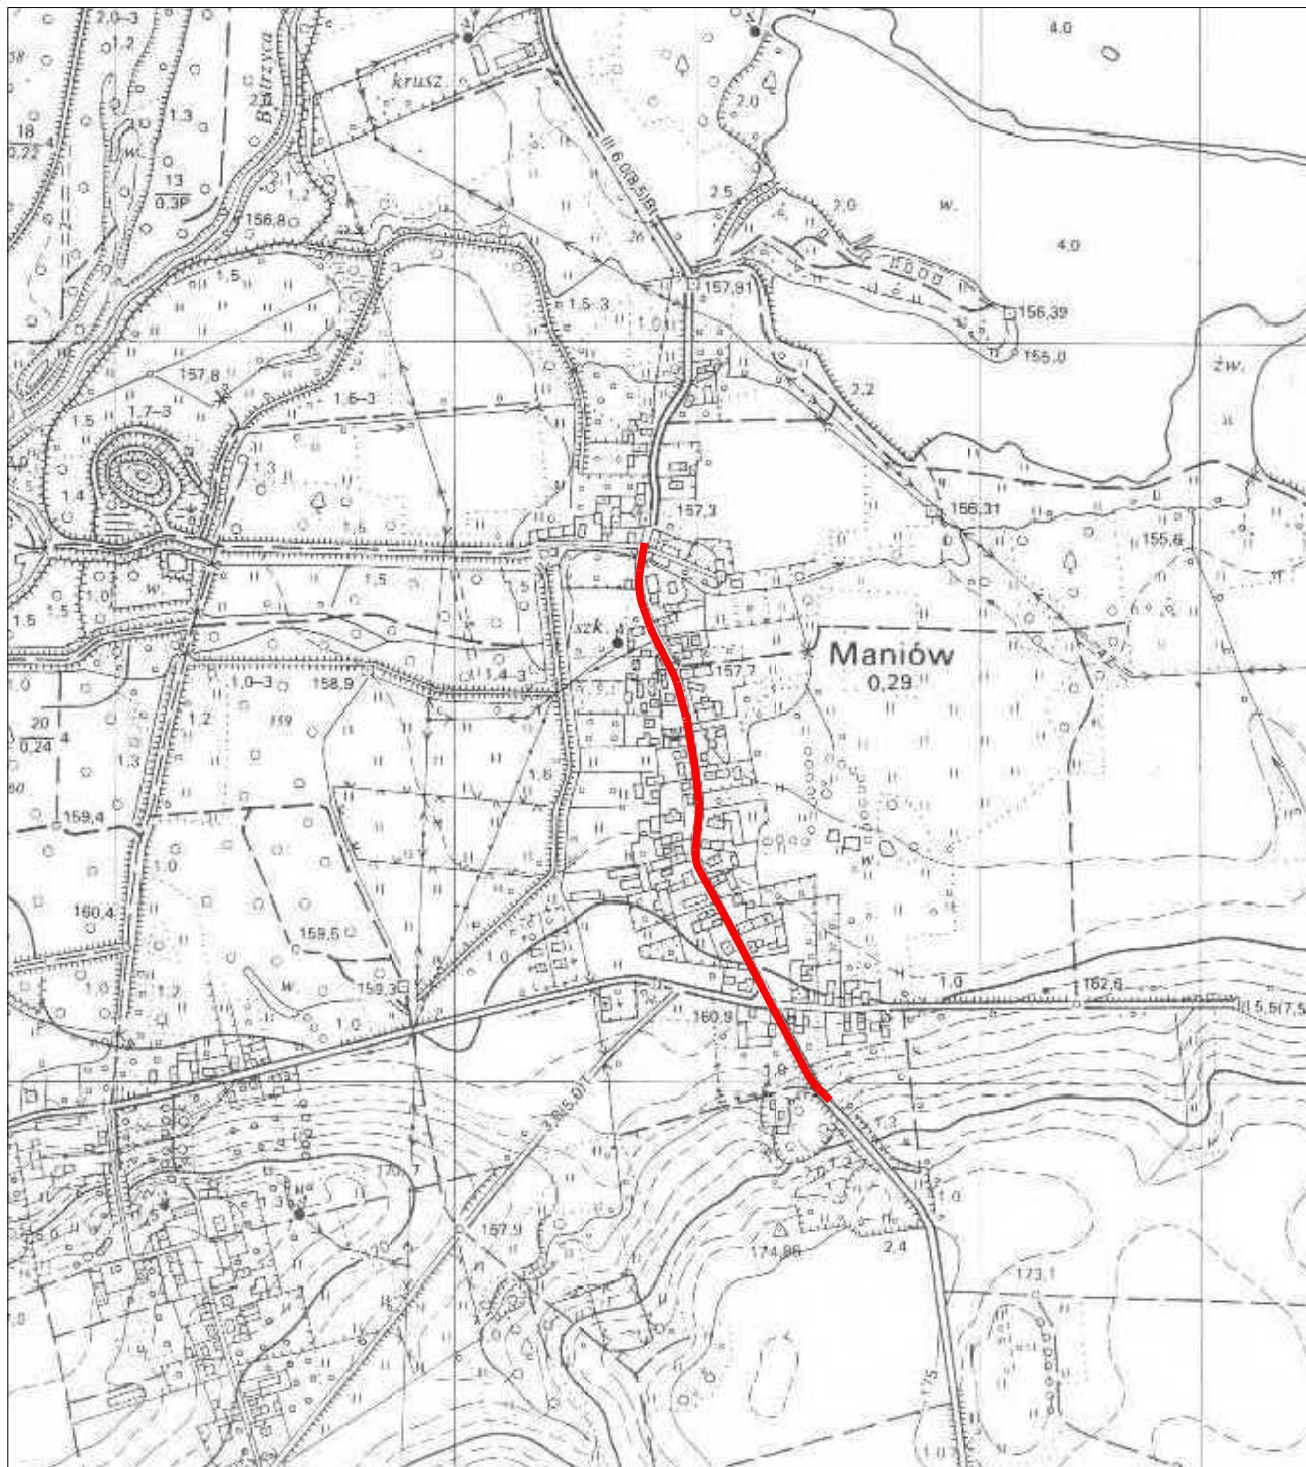

LEGENDA

— Projektowany odcinek

RYS NR 1