



PRZEKRÓJ TYPOWY WZMOCNIENIA NAWIERZCHNI

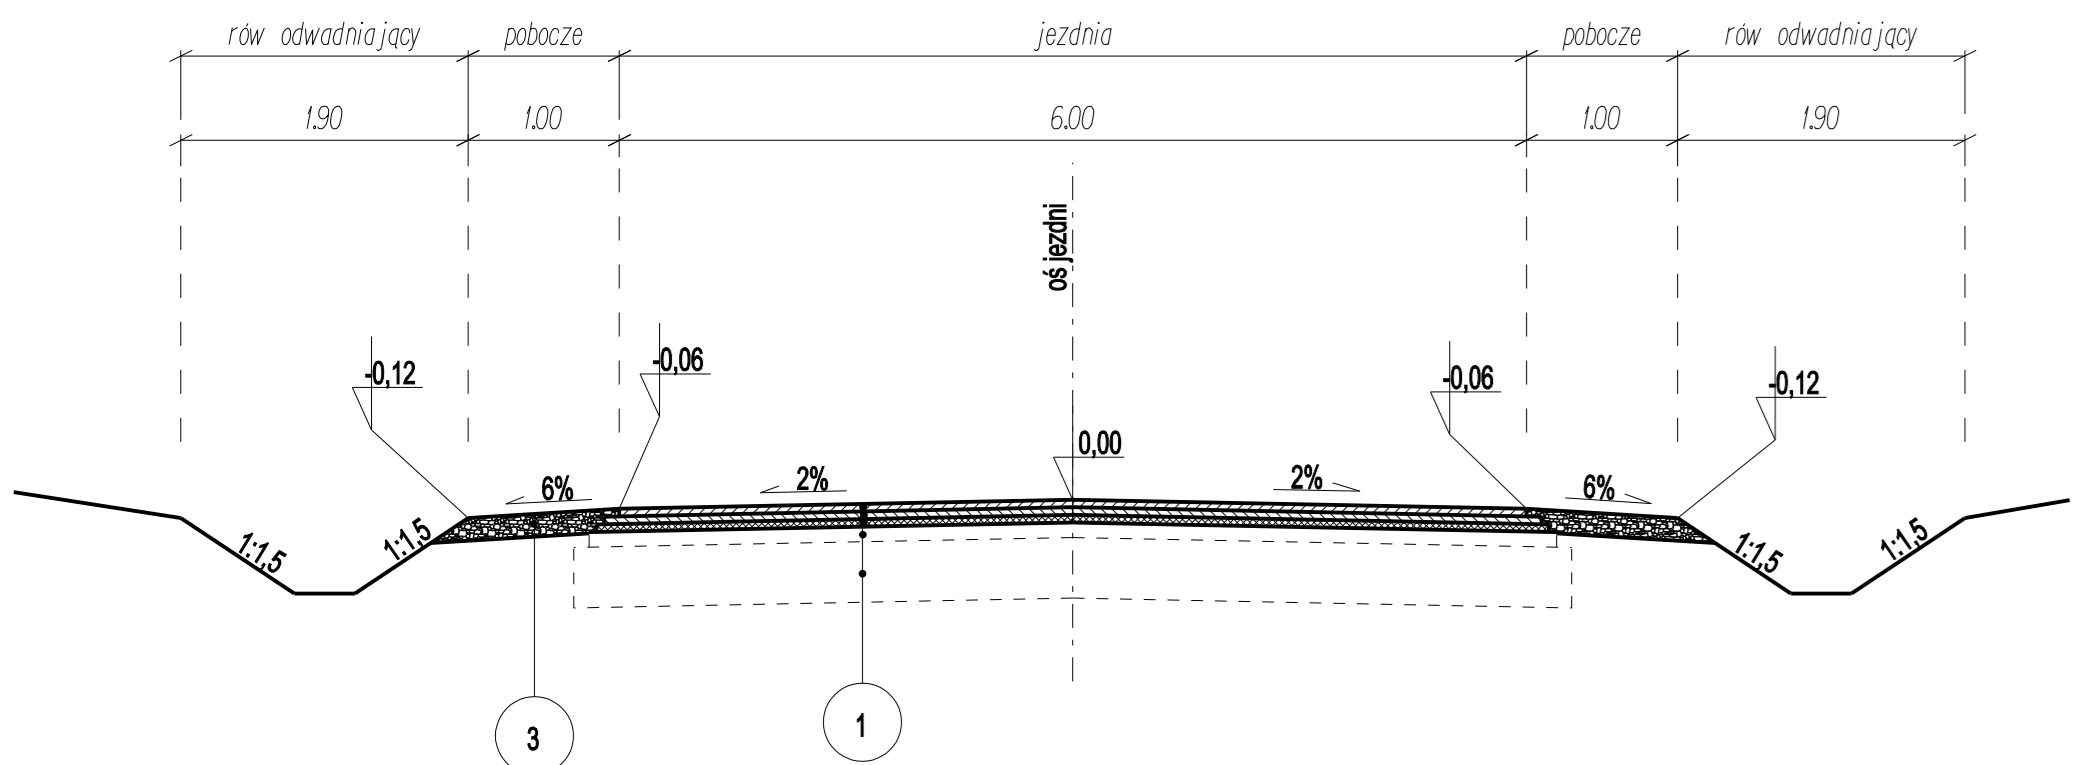

PRZEKRÓJ TYPOWY WZMOCNIENIA NAWIERZCHNI WRAZ Z POSZERZENIEM JEZDNI

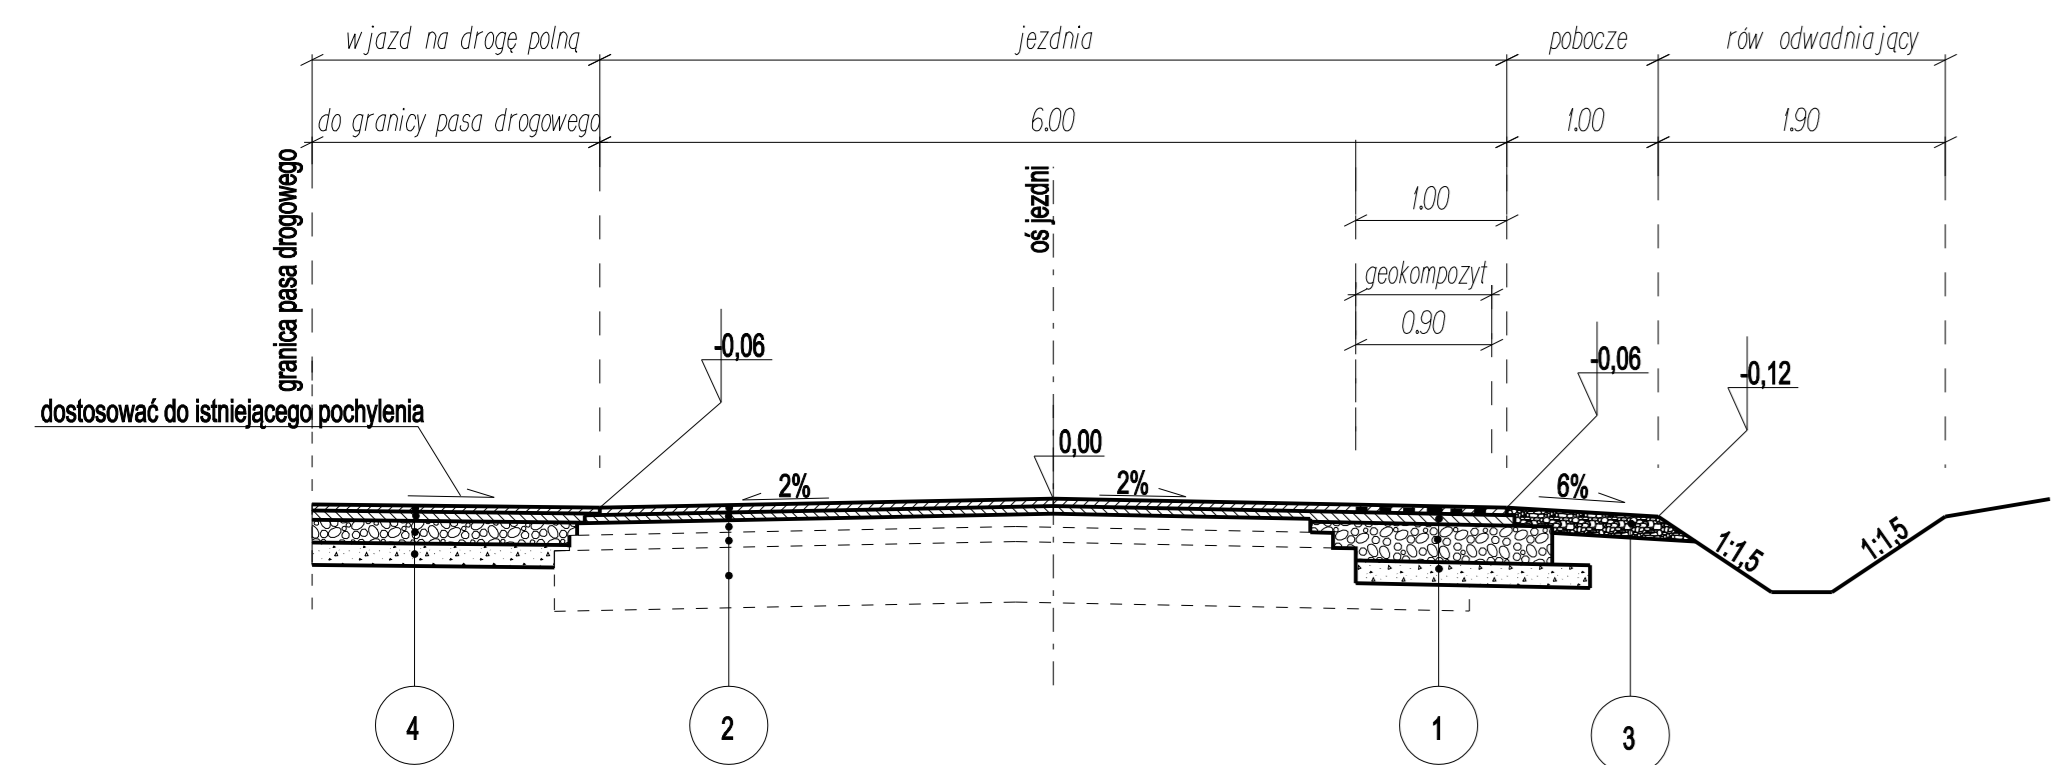

1 JEZDNI - NOWA

- warstwa ścierna
- mieszanka mineralno-asfaltowa SMA 0/12,8 gr. 5 cm
- warstwa wiążąca
- beton asfaltowy 0/20 gr.8 cm
- podbudowa
- kruszywo łamane 0/63 stabilizowane mechanicznie gr. 25cm
- Eko-stabilizacja Rm=2,5 MPa gr. 15 cm
- podłoże gruntowe

2 JEZDNI - WZMOCNIENIE

- warstwa ścierna
- mieszanka mineralno-asfaltowa SMA 0/12,8 gr. 5 cm
- warstwa wiążąca
- beton asfaltowy 0/16 gr.5 cm
- warstwa wyrównwcząca
- beton asfaltowy 0/20 gr. zmienna
- istniejąca konstrukcja nawierzchni
- nawierzchnia asfaltowa gr. 3-15 cm
- podbudowa tłuczniowa gr. 25-40 cm
- podłoże gruntowe


3 POCOCZE

- kruszywo kamienne 0/31,5 gr 15 cm
- podłoże gruntowe

4 WJAZD NA DRÓGI POLNE

- warstwa ścierna
- mieszanka mineralno-asfaltowa SMA 0/12,8 gr. 4 cm
- warstwa wiążąca
- beton asfaltowy 0/20 gr.6 cm
- podbudowa
- kruszywo łamane 0/31,5 stabilizowane mechanicznie gr. 15cm
- Eko-stabilizacja Rm=2,5 MPa gr. 15 cm
- podłoże gruntowe

SZCZEGÓŁ A
SKALA 1:10
wymiar w cm

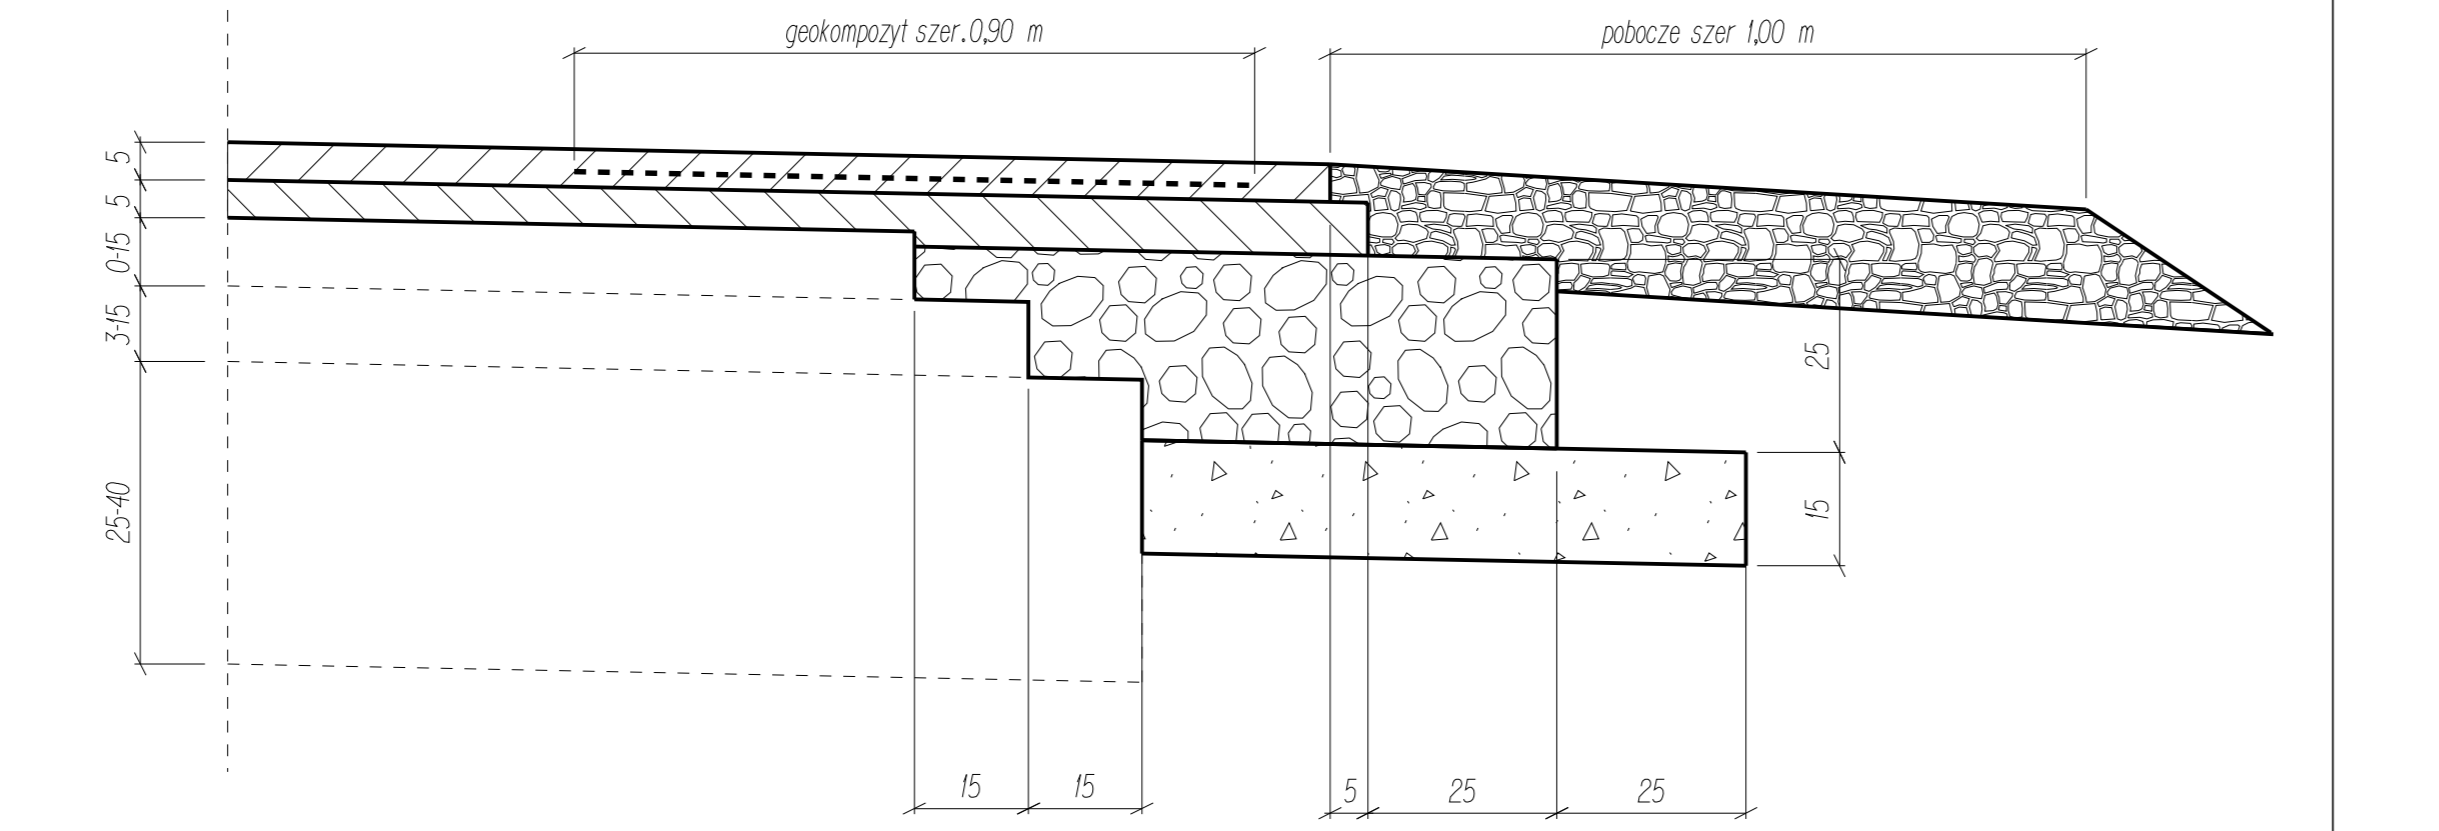

Rewizja	Data	Zakres	Opracował

Investor
Powiat Wrocławski
50-040 Wrocław, ul. Podwale 28
Tel./fax (+48 71) 344 16 41 do 49

Jednostka projektowa

 BIPROGEO - PROJEKT Sp. z o.o.
 52-418 Wrocław, ul. Bukowskiego 2
 Tel. +4871 384 33 95, Fax +4871 384 33 96
 www.biprogeo.wroc.pl

Branża	Zespół projektowy	Nr uprawnień	Specjalność	Podpis
Drogi	Projektant	dr inż. Marek Jagielko	16594/UJW	konstrukcyjno-inżynierska
	Sprawdzający	mgr inż. Jarosław Broda	14/99/DUW	konstrukcyjno-budowlana
	Asystent	mgr inż. Dagmara Wróbel		
	Asystent	mgr inż. Tomasz Rzedkiewicz		

Nazwa zadania
PROJEKT PRZEBUDOWY DROGI POWIATOWEJ NR 2075D na odcinku:
od granicy gminy Sobótka do skrzyżowania z drogą nr 1989D (gm. Jordanów Śląski),
w zakresie: poszerzenie i wzmocnienie nawierzchni.
ETAP IV

Nazwa opracowania
PROJEKT DROGOWY

Nazwa rysunku
PRZEKROJE TYPOWE

Skala	Data	Nr umowy	Branża	Stadium	Rewizja	Nr rysunku
1:50	03.2005	SP.DT.3421.PIN-30/2004	DROGI	PW	A	3