


PRZEKRÓJ NORMALNY B - B
z lewostronną zatoką autobusową
i ciągiem pieszo-rowerowym
(obowiązuje na odcinku od 0+404 do 0+461)

PRZEKRÓJ NORMALNY A - A
przejazd nad autostradą A-4
(obowiązuje na odcinku od 0+000 do 0+404
z wyłączeniem obiektu nad autostradą A-4)

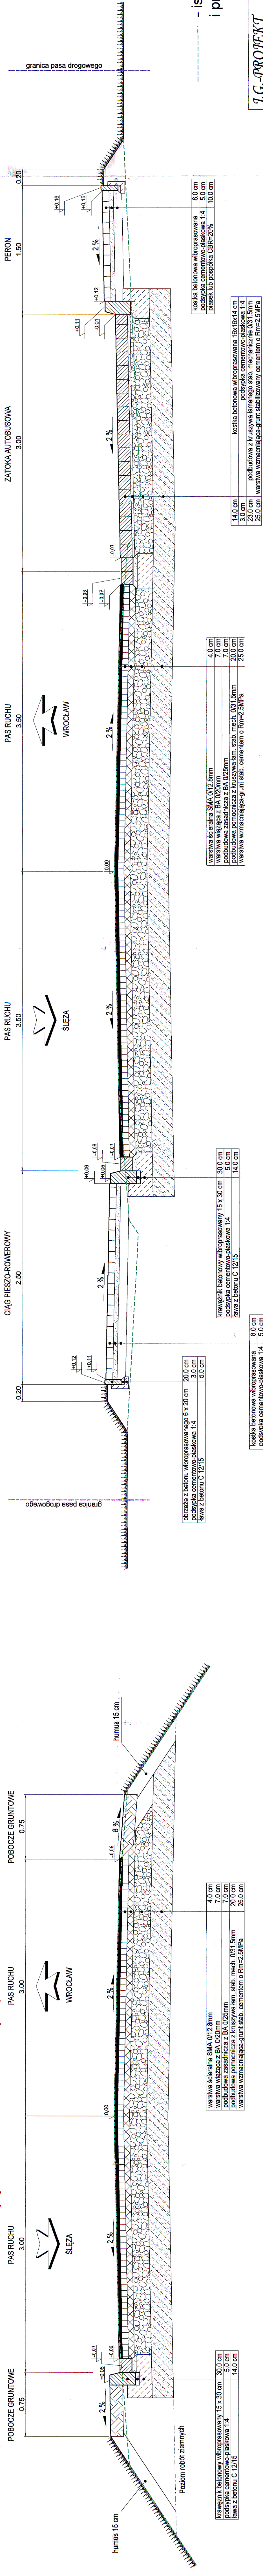

- istniejący przekrój drogi
i profil terenu przyległego

J.G. PROJEKT

BIURO PROJEKTOWANIA I OBSŁUGI BUDOWNICTWA
52-230 WROCŁAW, UL. ŚBIBOWA 14

"BAMAR" BIURO PROJEKTOWE

S-581 WROCŁAW, UL. PLEBANA 5A TEL. 61/7182418 TEL. KOM. 681-6886
NIP 787-025-641 REGON 140720300

inwestor:
Starostwo Powiatowe we Wrocławiu

stadium opracowania:
PROJEKT BUDOWLANY

obiekt:
Przebudowa drogi powiatowej nr 1951D
na odcinku Śleza - Wysoka na dł. ok. 1,7 km

skala:
1:25

data:
12.2009

rys. nr:
6.1

odcinek:
od 0+000
do 1+302

projektant:
mgr inż. Jacek Grabowski

inżynier:
mgr inż. Marek Bacala

opracowanie:
inż. Arkadiusz Kowalczyk

specjalność:
konstr.-bud.

specjalność:
konstr.-bud.

specjalność:
drogowa