


Załącznik nr 9
do SIU2

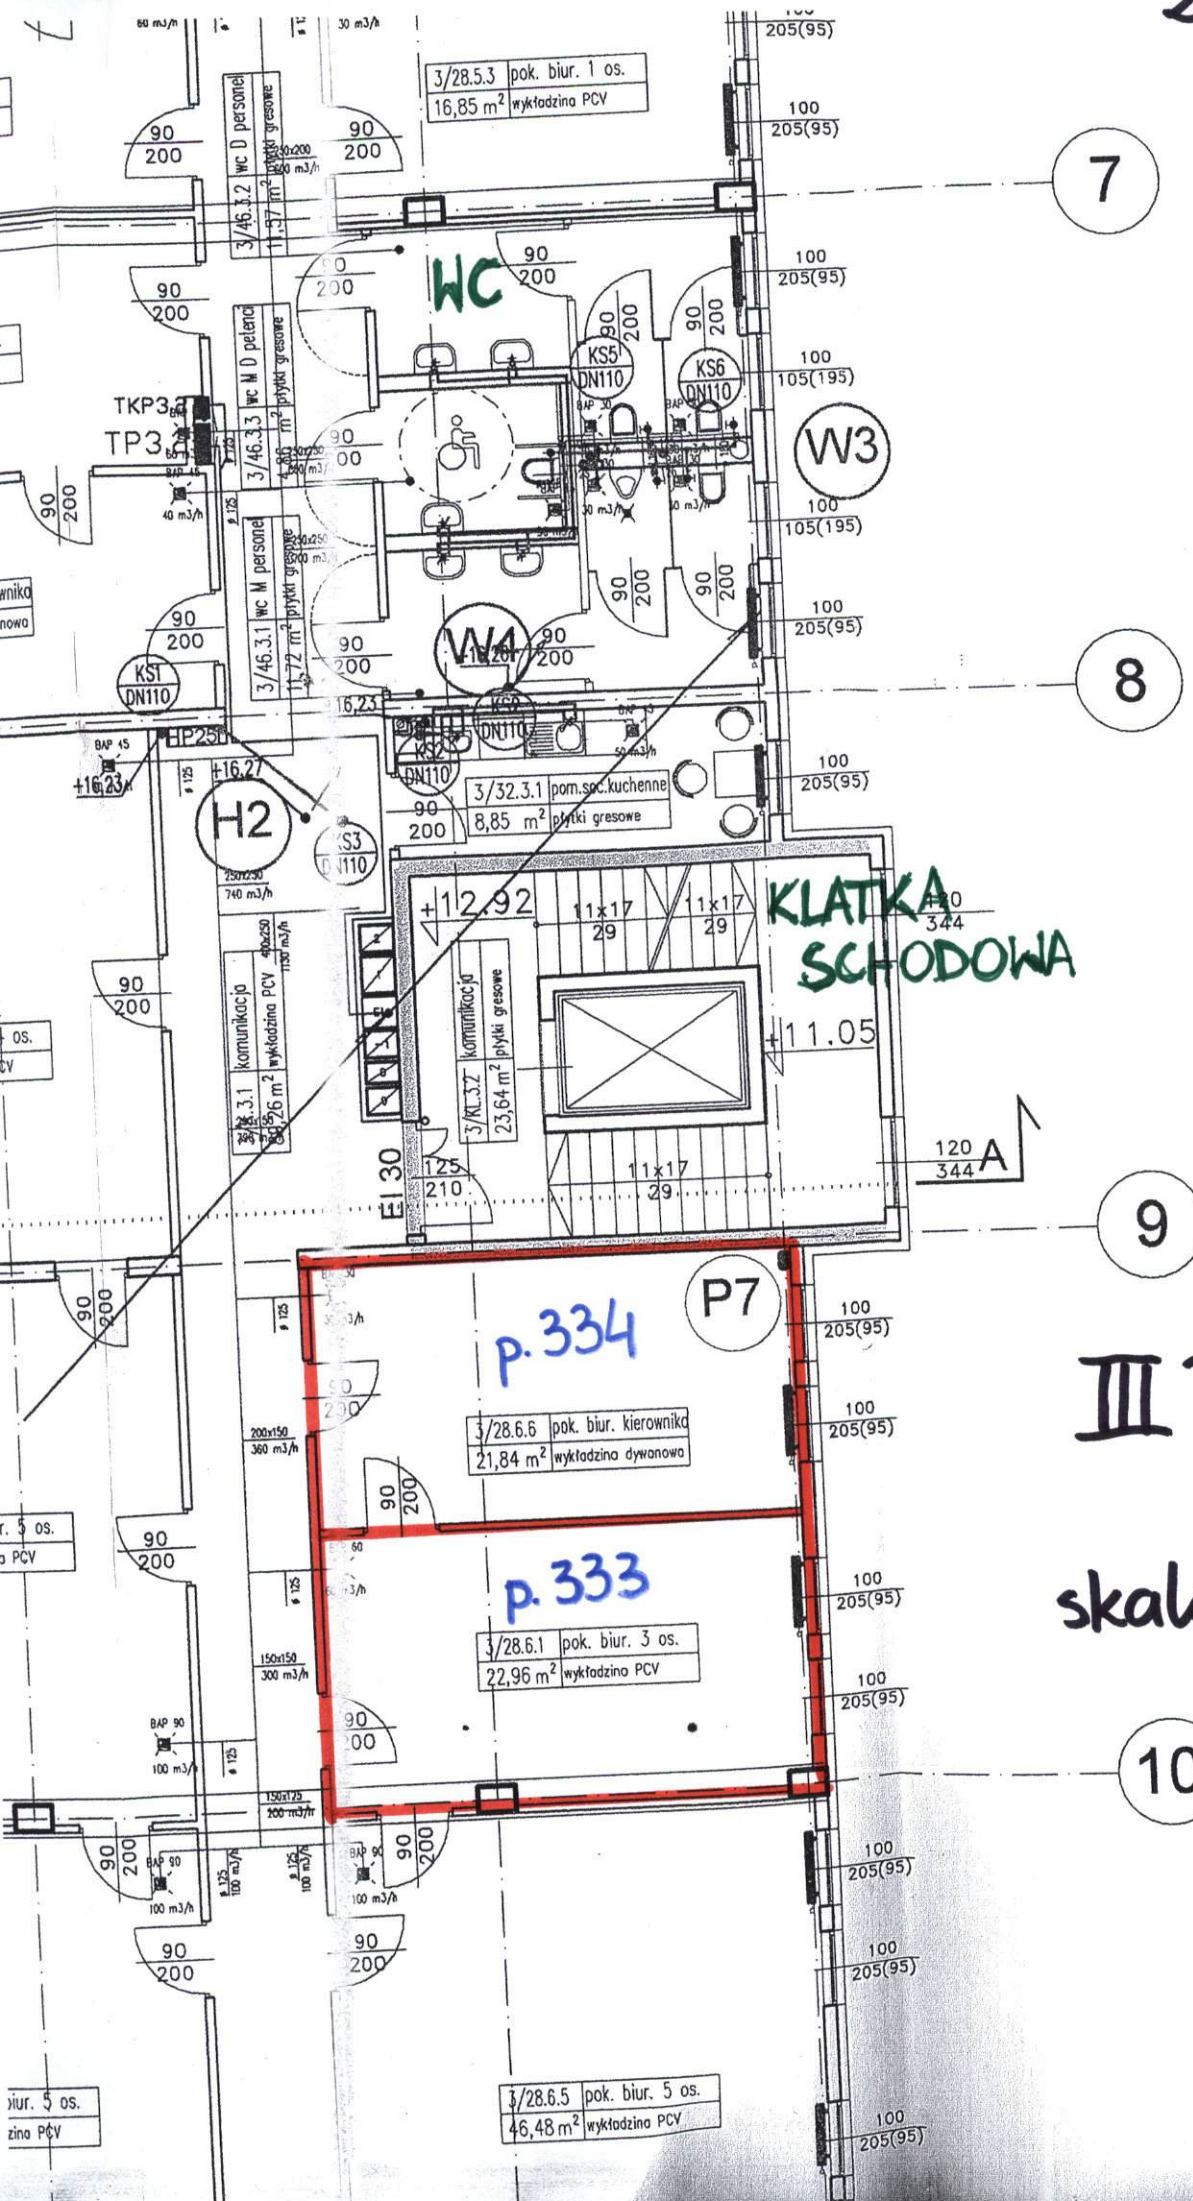

III PIĘTRO
skala 1:100

7

8

9

10

3/28.5.3 pok. biur. 1 os.
16,85 m² wykładzina PCV

3/46.3.2 WC D personel
11,37 m² płytki gresowe

3/46.3.3 WC M D petenci
11,72 m² płytki gresowe

3/46.3.1 WC M personele
11,72 m² płytki gresowe

3/32.3.1 pom. soc. kuchenne
8,85 m² płytki gresowe


3/31.3.2 komunikacja
23,64 m² płytki gresowe

p.334

3/28.6.6 pok. biur. kierownika
21,84 m² wykładzina dywanowa


p.333

3/28.6.1 pok. biur. 3 os.
22,96 m² wykładzina PCV

3/28.6.5 pok. biur. 5 os.
46,48 m² wykładzina PCV

KLATKA
SCHODOWA

120
344 A

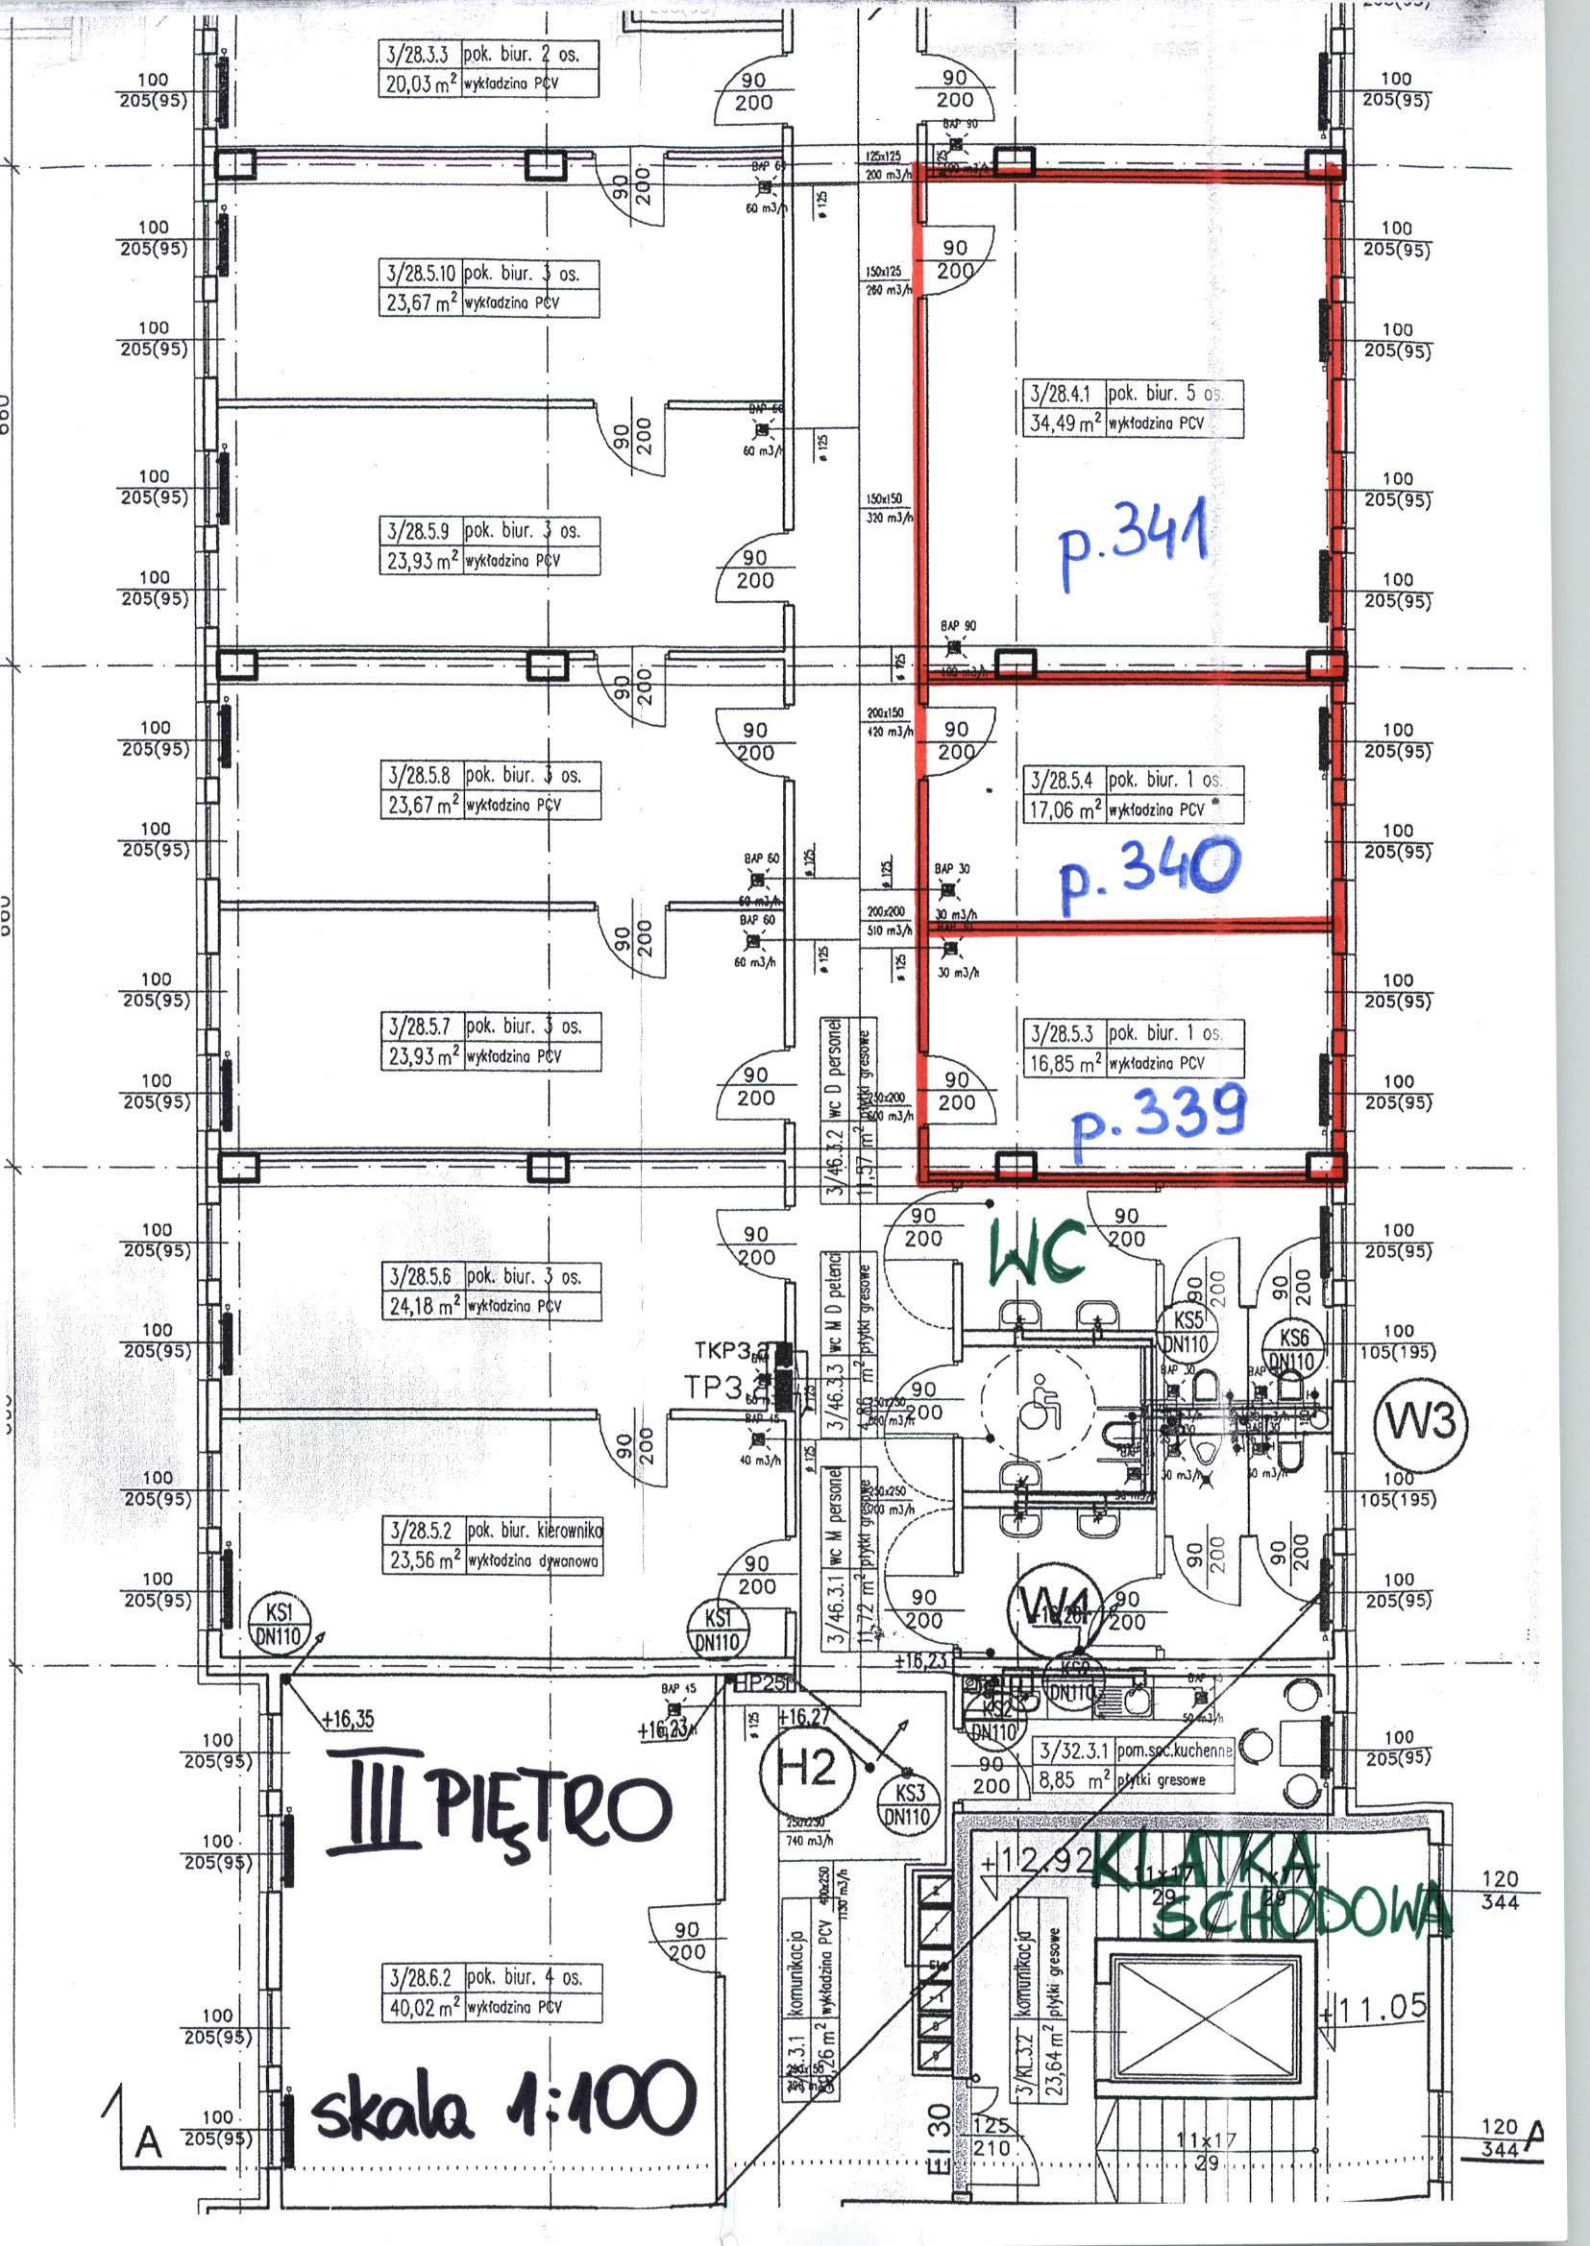

3/28.3.3 pok. biur. 2 os.
20,03 m² wykładzina PCV

3/28.5.10 pok. biur. 3 os.
23,67 m² wykładzina PCV

3/28.5.9 pok. biur. 3 os.
23,93 m² wykładzina PCV

3/28.5.8 pok. biur. 3 os.
23,67 m² wykładzina PCV

3/28.5.7 pok. biur. 3 os.
23,93 m² wykładzina PCV

3/28.5.6 pok. biur. 3 os.
24,18 m² wykładzina PCV

3/28.5.2 pok. biur. kierownika
23,56 m² wykładzina dywanowa

3/28.6.2 pok. biur. 4 os.
40,02 m² wykładzina PCV

3/28.4.1 pok. biur. 5 os.
34,49 m² wykładzina PCV

3/28.5.4 pok. biur. 1 os.
17,06 m² wykładzina PCV

3/28.5.3 pok. biur. 1 os.
16,85 m² wykładzina PCV

3/46.3.2 wc D personel
11,37 m² płytki gresowe

3/46.3.3 wc M D pelerini
4,60 m² płytki gresowe

3/46.3.1 wc M personel
11,72 m² płytki gresowe

3/32.3.1 pom. soc. kuchenne
8,85 m² płytki gresowe


23,64 m² płytki gresowe

III PIĘTRO

skala 1:100

p.341

p.340

p.339


WC

KLAWKA SCHODOWA

W3

H2

W4

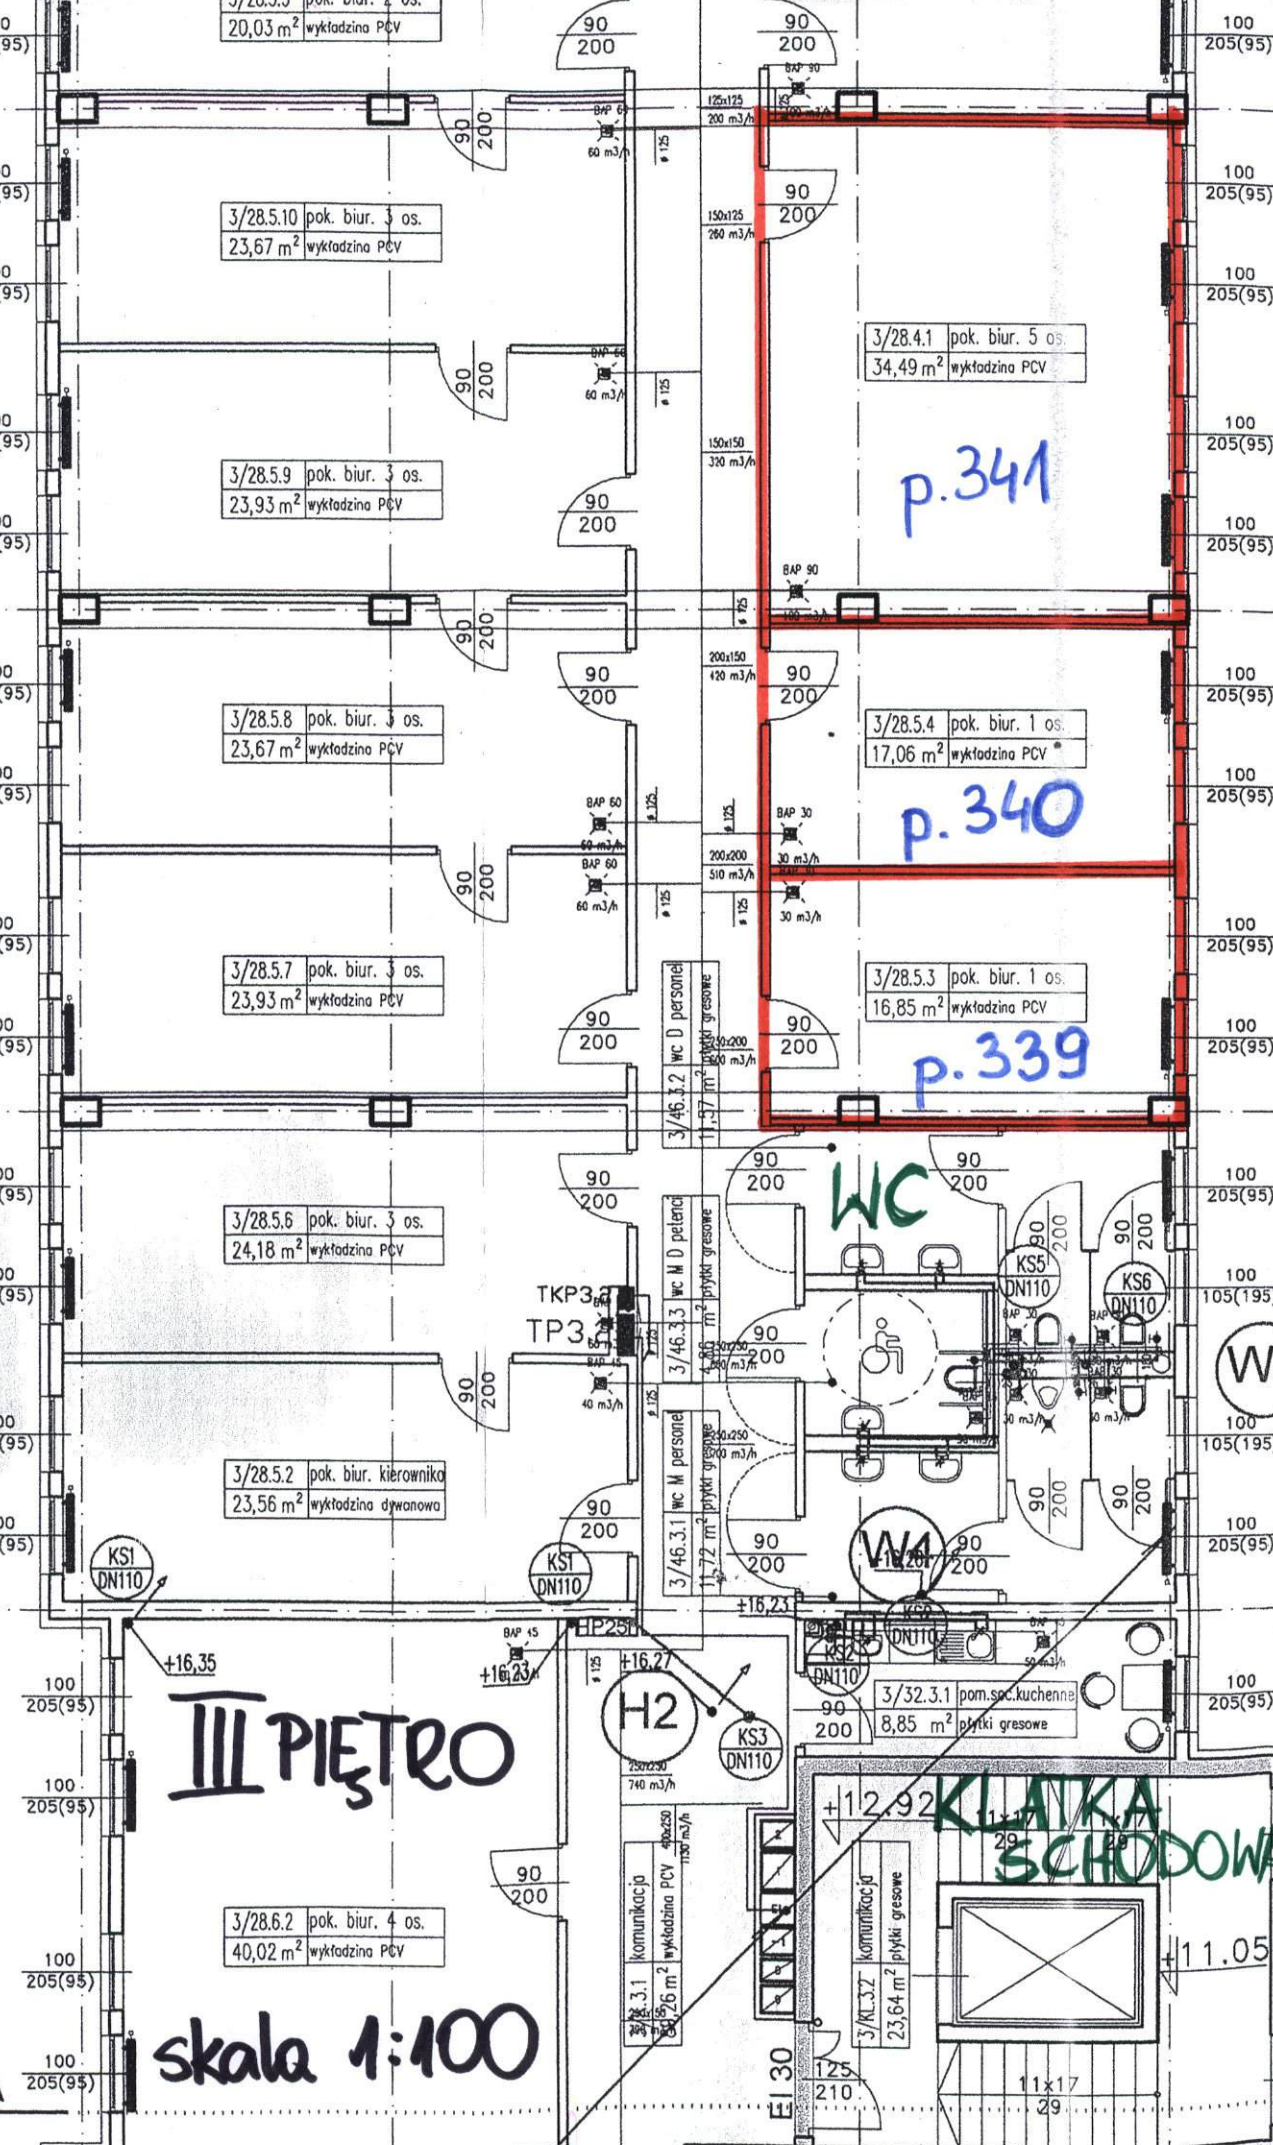


A


A


skala 1:100

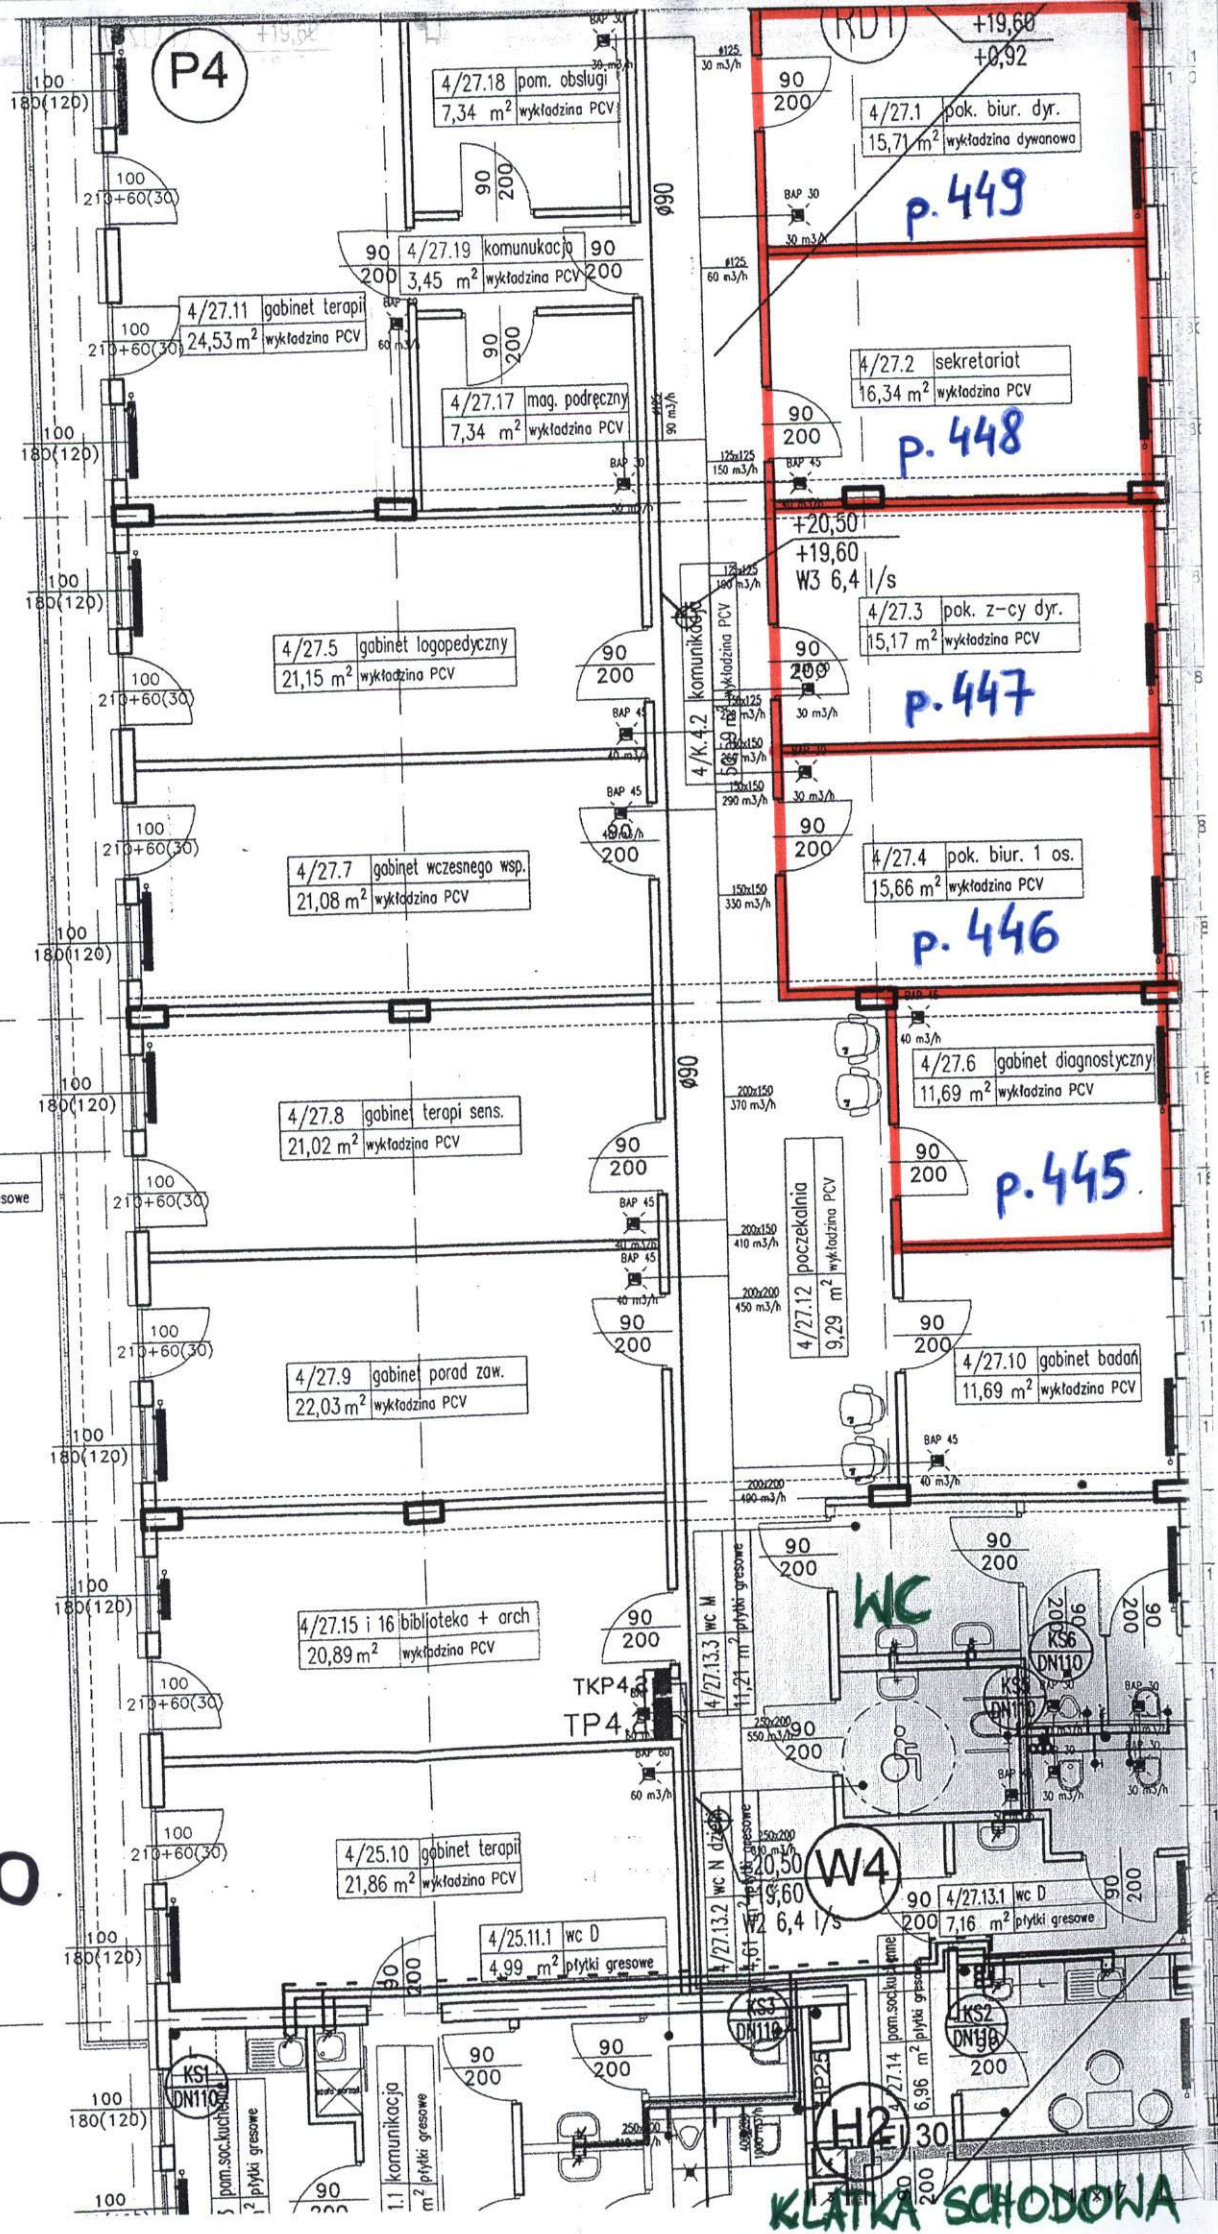

KLATKA SCHODOWA

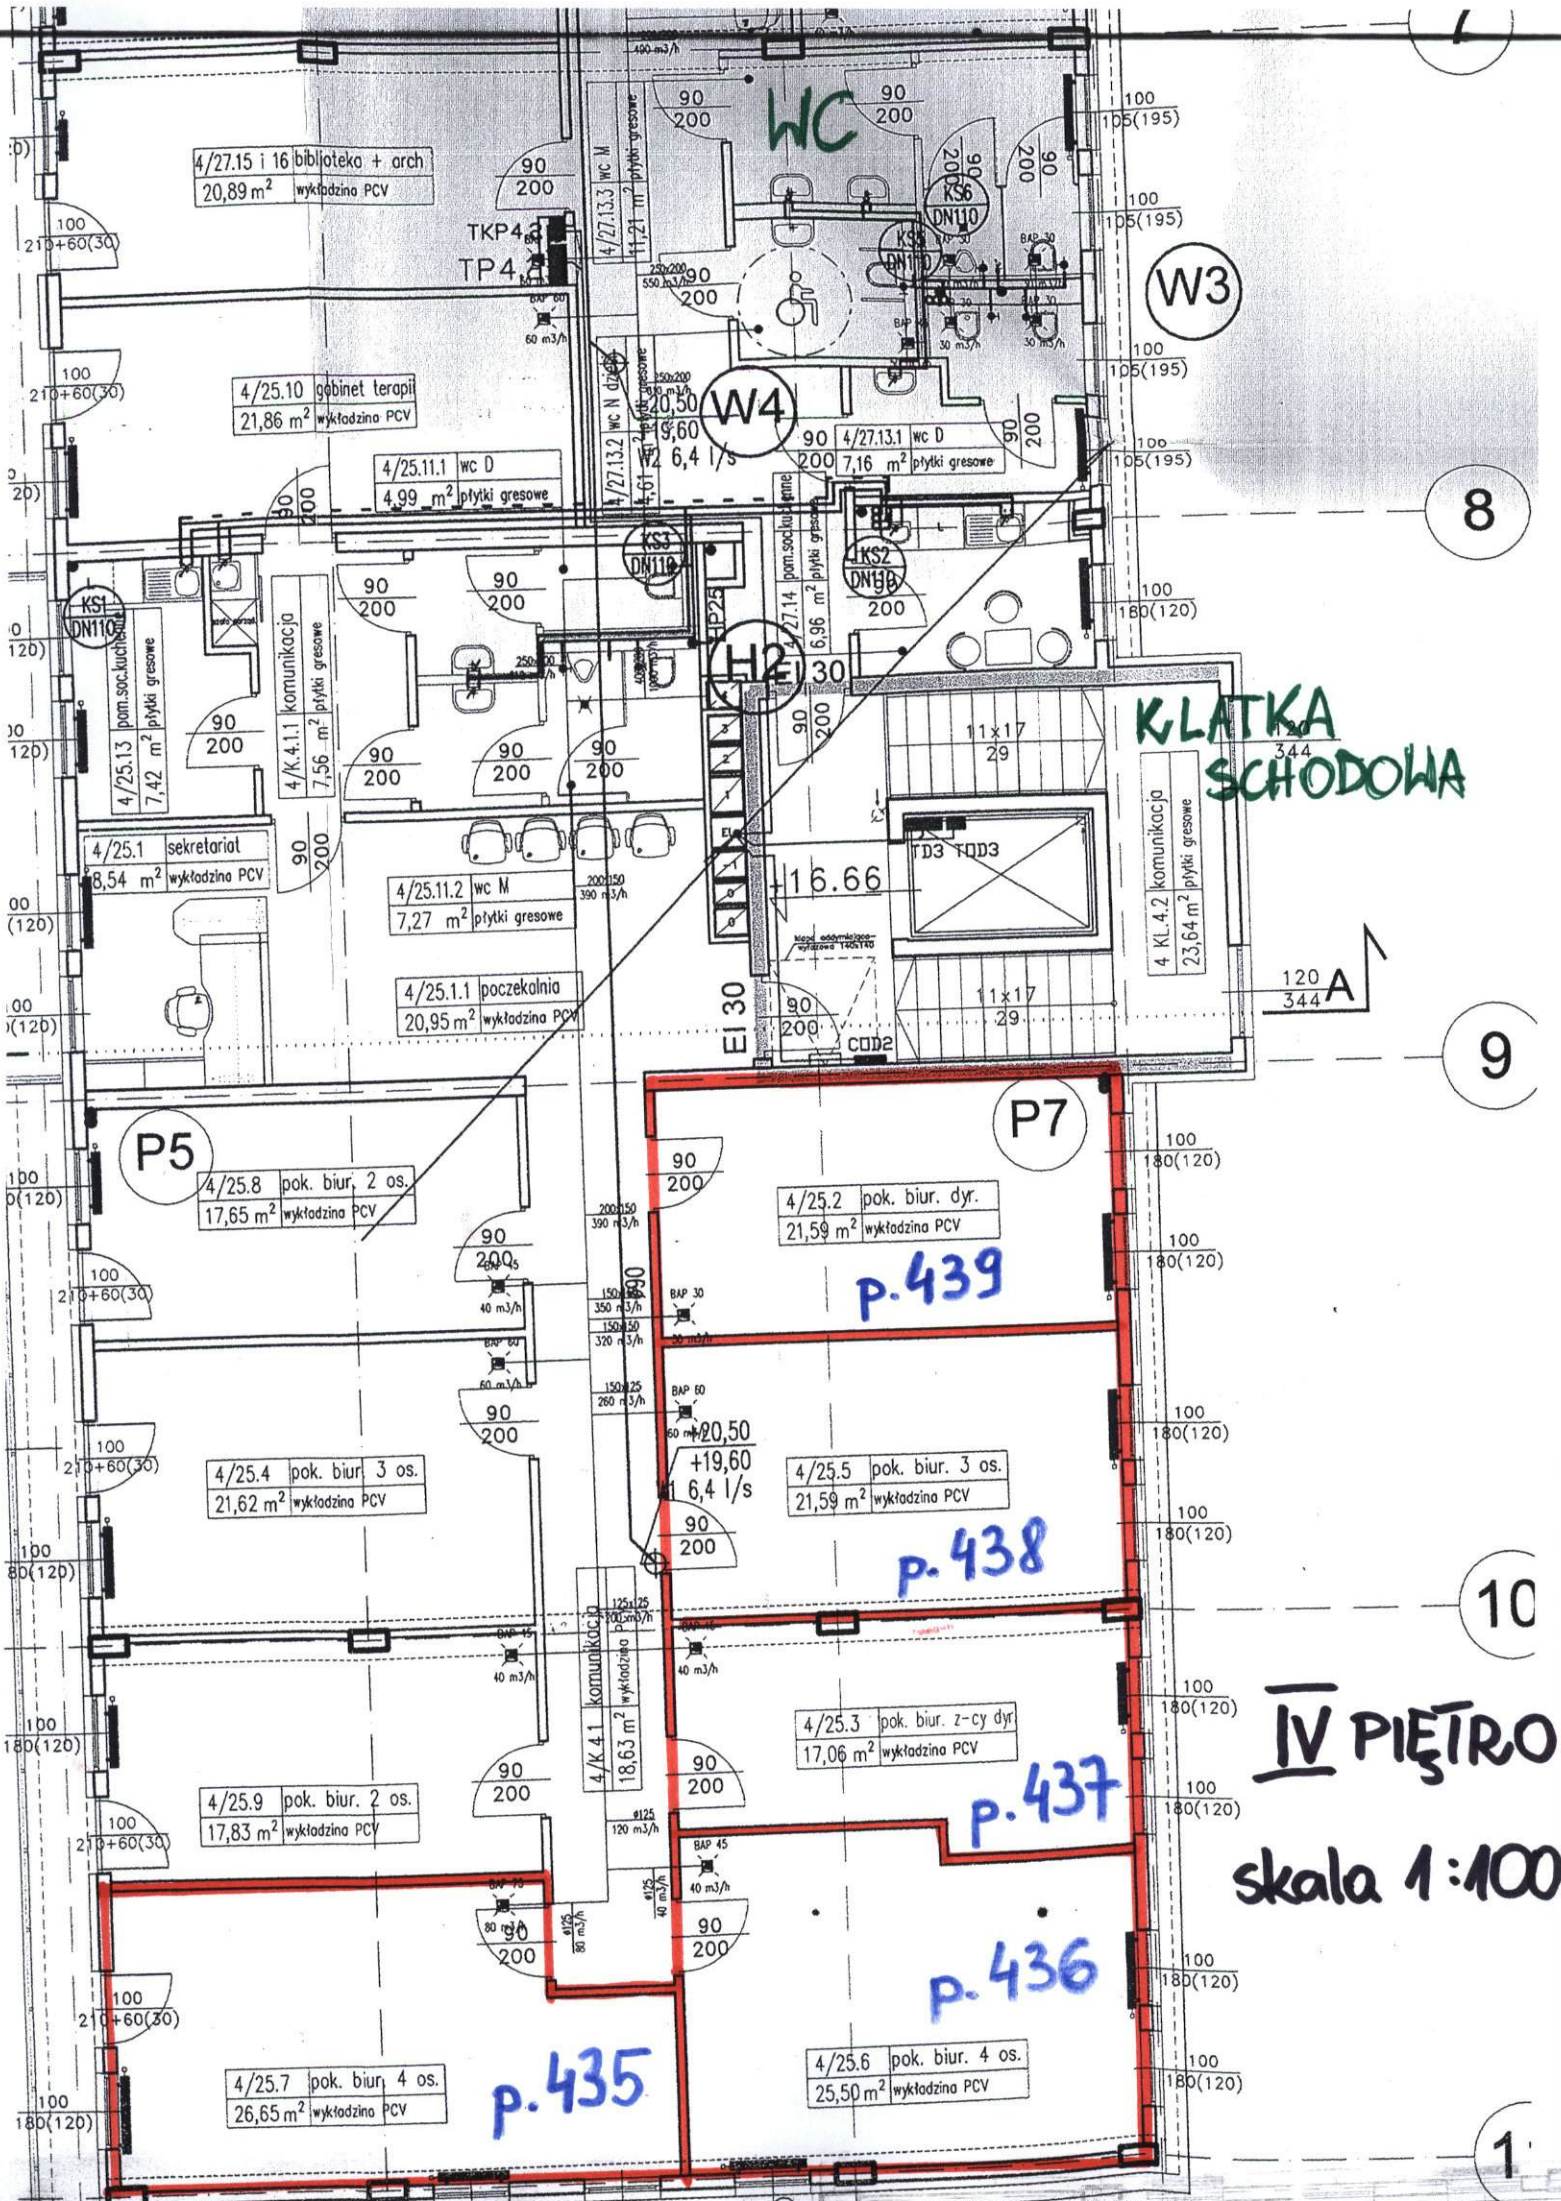

4/27.15 i 16 biblioteka + arch
20,89 m² wykładzina PCV

4/25.10 gabinet terapii
21,86 m² wykładzina PCV

4/25.11.1 wc D
4,99 m² płytki gresowe

4/25.13 pom. soc. kuchnia
7,42 m² płytki gresowe

4/K.4.1 komunikacja
7,56 m² płytki gresowe

4/25.1 sekretariat
8,54 m² wykładzina PCV

4/25.11.2 wc M
7,27 m² płytki gresowe

4/25.1.1 poczekalnia
20,95 m² wykładzina PCV

P5

4/25.8 pok. biur. 2 os.
17,65 m² wykładzina PCV

4/25.4 pok. biur. 3 os.
21,62 m² wykładzina PCV

4/25.9 pok. biur. 2 os.
17,83 m² wykładzina PCV

4/25.7 pok. biur. 4 os.
26,65 m² wykładzina PCV

p.435

WC

W4

W3

H2

KŁATKA
SCHODOWA

8

9

10

IV PIĘTRO

skala 1:100

1

p.439

p.438

p.437

p.436

P7

4/25.2 pok. biur. dyr.
21,59 m² wykładzina PCV

4/25.5 pok. biur. 3 os.
21,59 m² wykładzina PCV

4/25.3 pok. biur. z-cy dyr
17,06 m² wykładzina PCV

4/25.6 pok. biur. 4 os.
25,50 m² wykładzina PCV

4/K.4.1 komunikacja
18,63 m² wykładzina PCV

4/27.13.3 wc M
11,21 m² płytki gresowe

4/27.13.2 wc N dziewcz.

4/27.13.1 wc D
7,16 m² płytki gresowe

6,96 m² płytki gresowe





















































