


Legenda	
	proj. krawężnik nawierzchni
	proj. pobocze ziemne
	zakres aktualizacji mapy
	istn. sieć ci-e-n
	proj. przebudowa sieci nn
	proj. rura HDPE
	proj. wodociąg

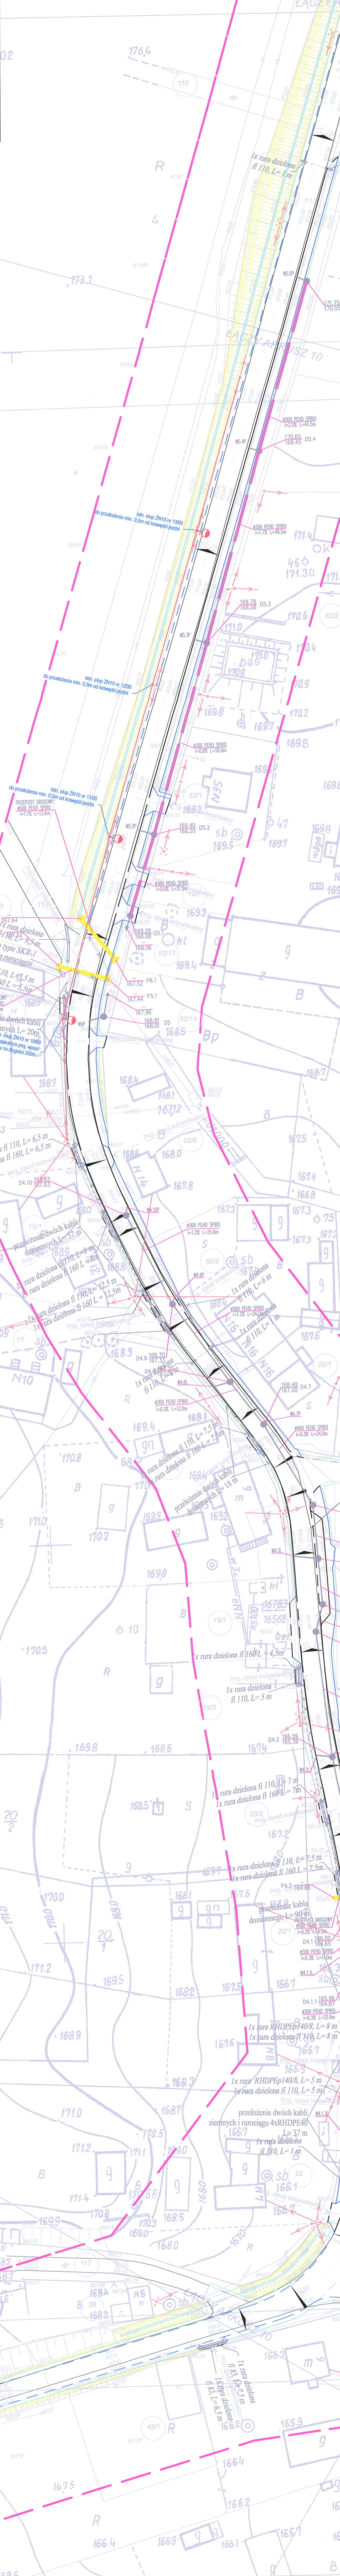




Przebudowa drogi powiatowej nr 1453
 na odcinku Domaszyn - granica Powiatu,
 długość 1,5 km
 II etap - węzeł Łozina - granica Powiatu, ok. 7080 m

PROJEKT BUDOWLANY WYKONAWCZY

mgr inż. Radosław Nabywaniec
 mgr inż. Andrzej Kozakiewicz

Plan sytuacyjny
 2.4
 Upr. inż. 23245/2009/17/1000
 1:500

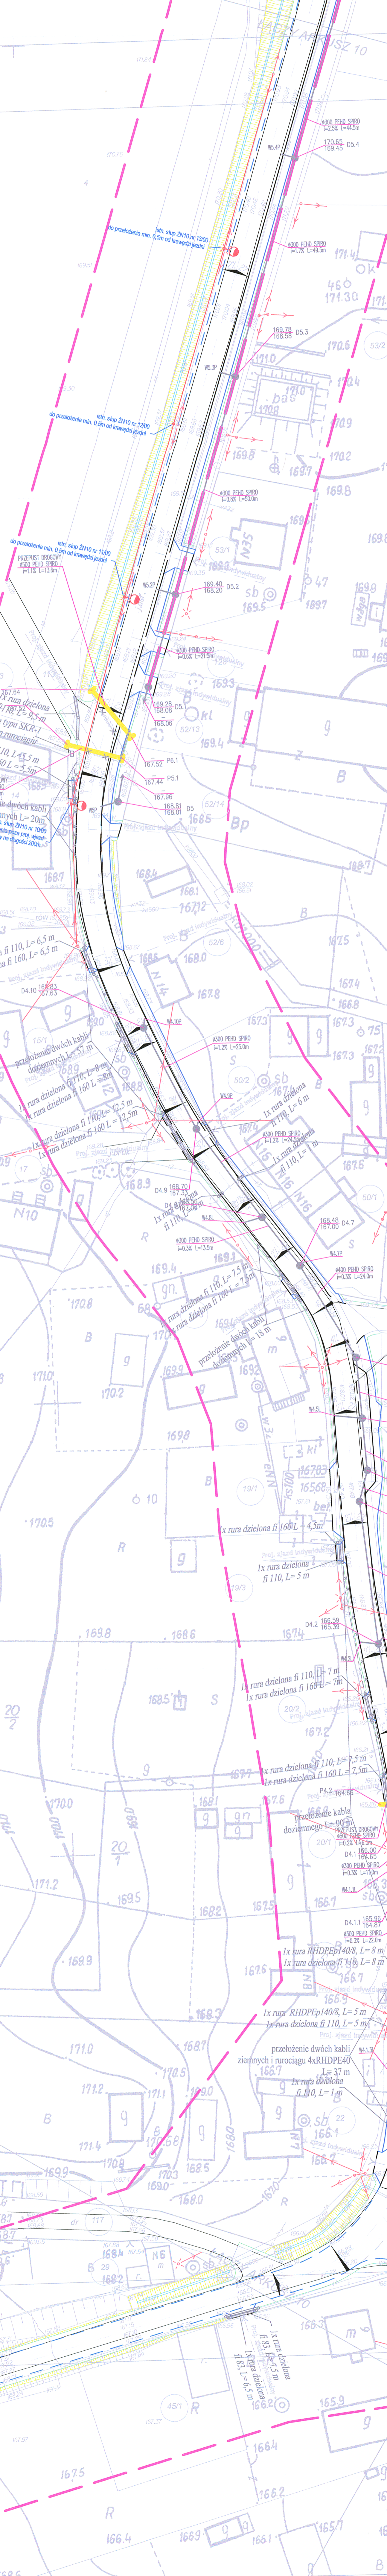



Przebudowa drogi powiatowej nr 1453
 na odcinku Domaszyn - granica Powiatu,
 długość 1,5 km
 II etap - węzeł Łozina - granica Powiatu, ok. 7080 m

PROJEKT BUDOWLANY WYKONAWCZY

mgr inż. Radosław Nabywaniec
 mgr inż. Andrzej Kozakiewicz

Plan sytuacyjny
 2.4
 Upr. inż. 23245/2009/17/1000
 1:500